


ŘEZ "C", stávající stav - bourání

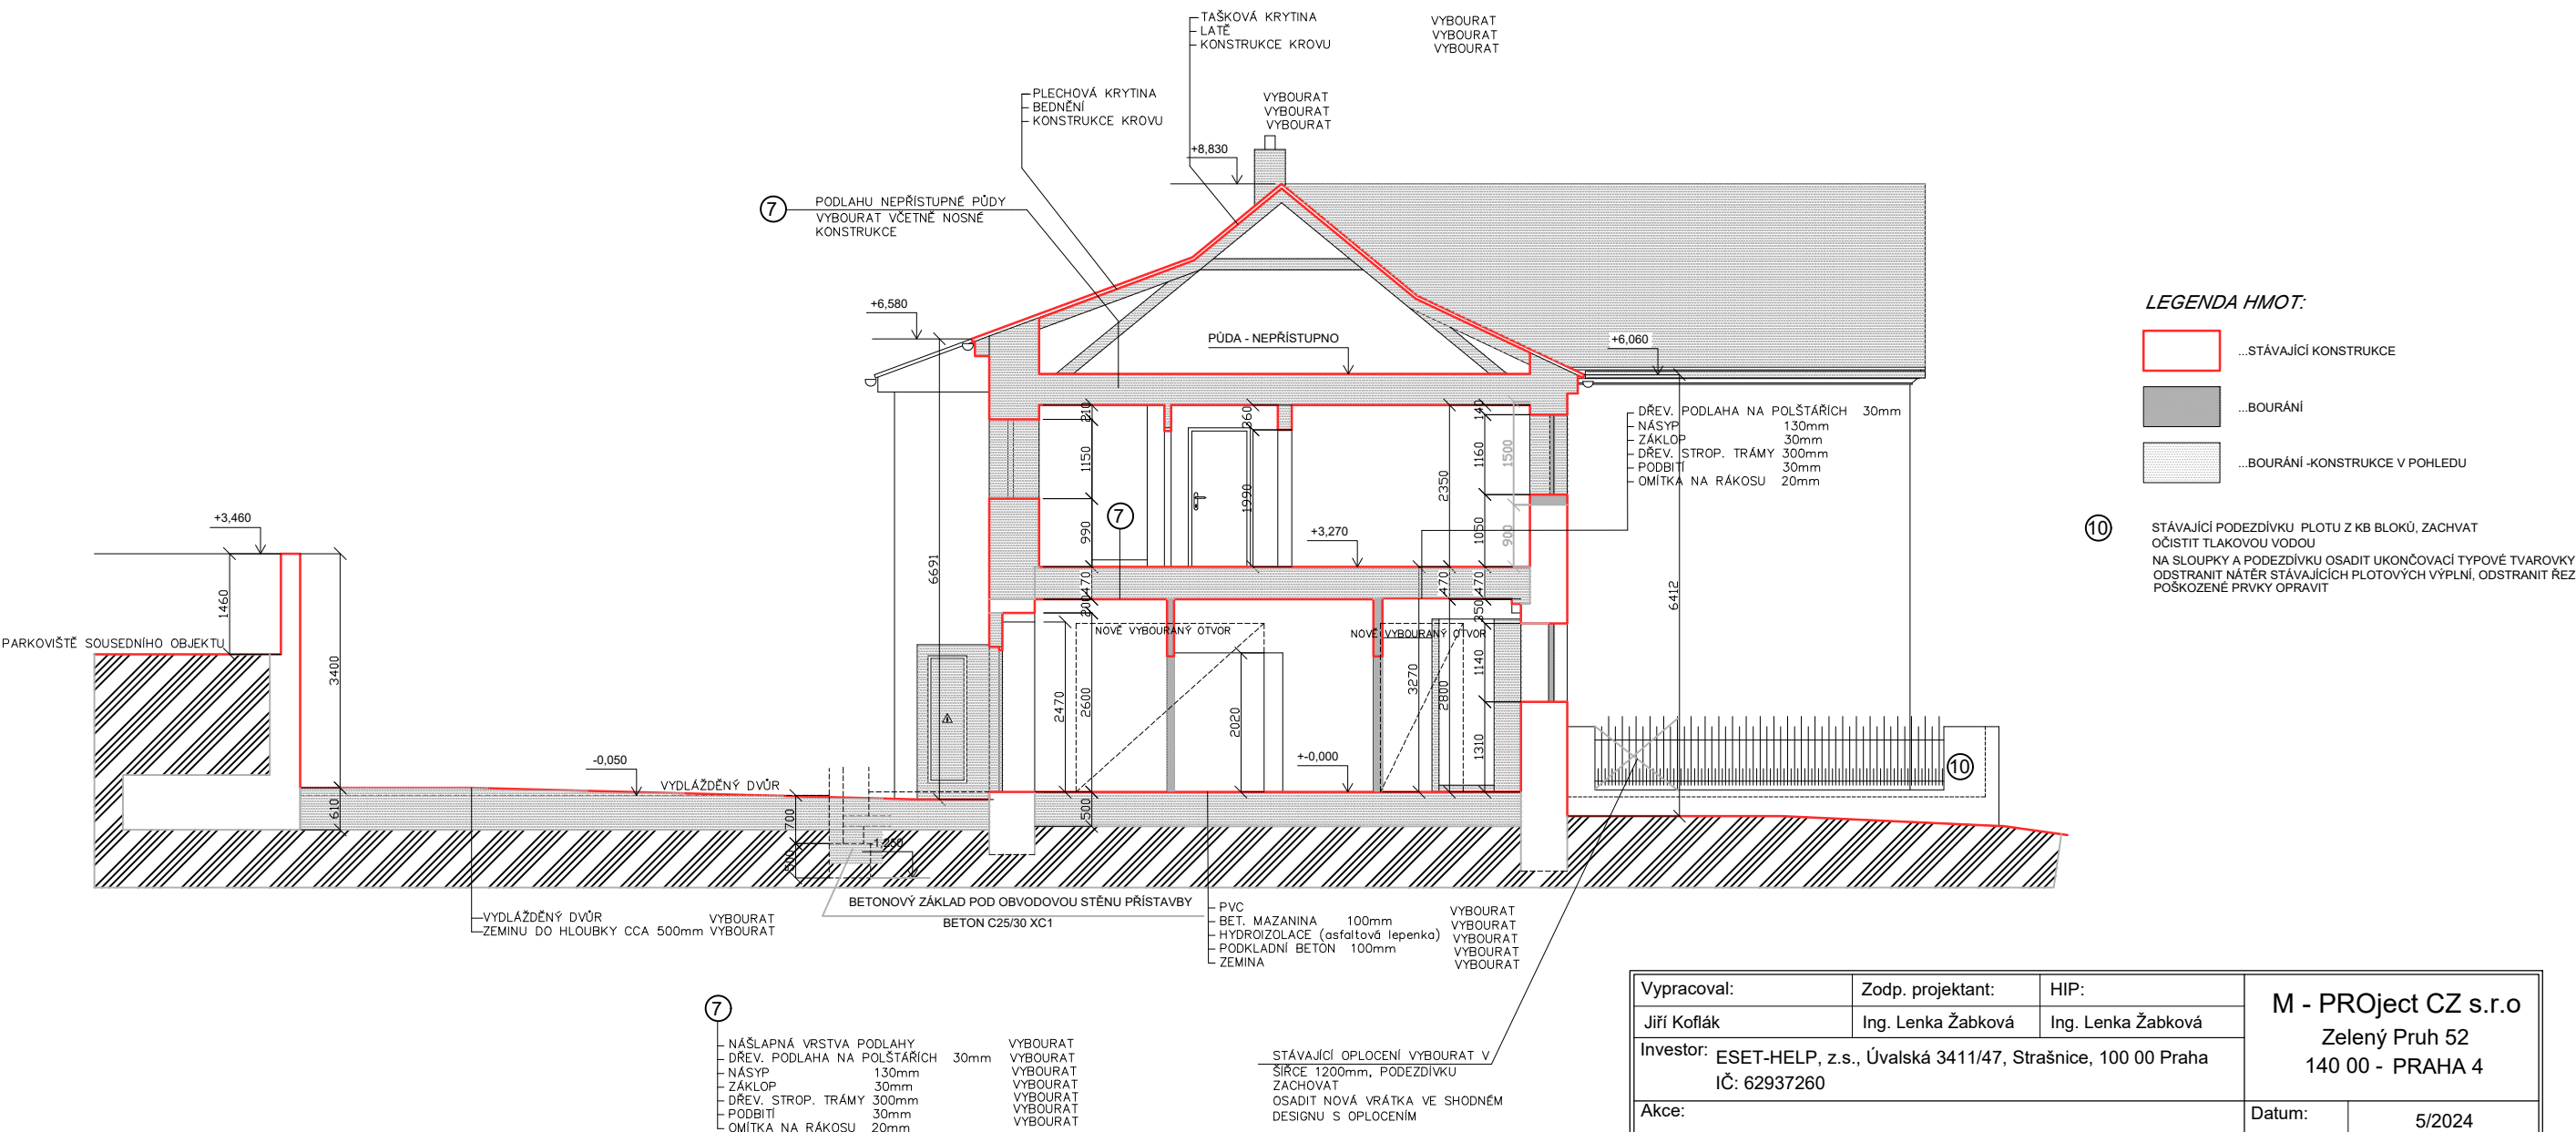

Vypracoval:	Zodp. projektant:	HIP:	M - PROject CZ s.r.o Zelený Pruh 52 140 00 - PRAHA 4	
Jiří Koflák	Ing. Lenka Žabková	Ing. Lenka Žabková		
Investor: ESET-HELP, z.s., Úvalská 3411/47, Strašnice, 100 00 Praha IČ: 62937260			Datum:	5/2024
Akce: Domov se zvláštním režimem ESET			Měřítko:	1:100
			Zak. číslo:	36/24
Místo: náměstí Smiřických 42/12, parc.č. 74/1, k.ú. Uhřetěves			Změna:	
Část: D1.1. ARCHITEKTONICKO STAVEBNÍ ČÁST			Stupeň:	DPS
Obsah: Řez C - STÁVAJÍCÍ STAV - BOURÁNÍ			č. paré:	Číslo výkresu: D1.1.9