


SCHEMATICKÝ DETAIL A M 1:100



PANELY JSOU ULOŽENY NA LEHKÉ HLINÍKOVÉ KONSTRUKCI Z UZAVŘENÝCH PROFILŮ
PANEL 300WP, SKLON 15°

HLINÍKOVÁ KONSTRUKCE (ZATÍŽENA BETONOVÝMI DLAŽDICEMI 400/400/40)

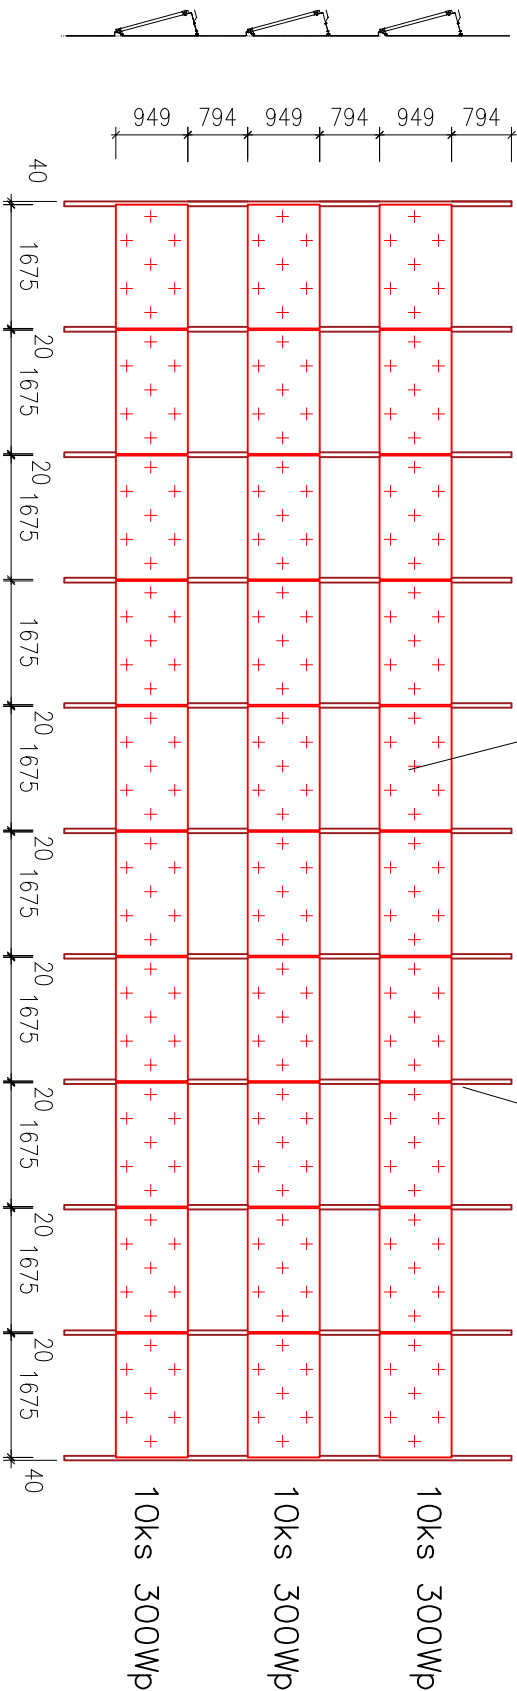

LEGENDA:

261ks FOTOVOLTAICKÝCH PANELŮ
VÝKON 1PANELU = 300WP
VÝKON CELÉ FVE = 78,3 kWp
SKLON PANELŮ 15° (JZ)

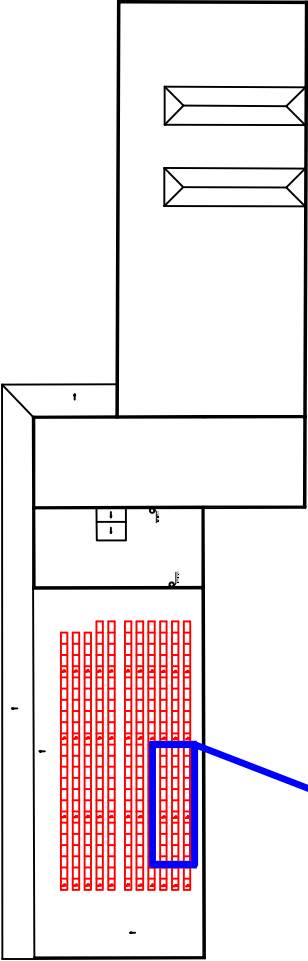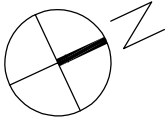

ZHOUDIVTEL		Ing. Ivo Polouš, Hanáček 442, 46008 Liberec 8	
INVESTOR	Zásobování a.s., Chloumek 3376, 276 01 Mělník, IČ 463 54 221		
Kreslil	Kontroloval	Zodpovědný projektant	
Ing. Ivo Polouš	ing.Ivo Polouš	Ing. Ivo Polouš	
MÍSTO STAVBY:			
k.ú. Mělník [692816], p.p.č. 4162/35, 4162/37			
AKCE:			
STAVEBNÍ ÚPRAVY Zásobování a.s.–FVE, SUPERMARKET			
VÝKRES:			
PŮDORYS		STŘECHY–DET.A	
ČÍSLO VÝKRESU		PARÉ	
D2			