


UPOZORNĚNÍ :
PRO VÝVODY 1 A 9 DODRŽET STEJNOU FÁZI.

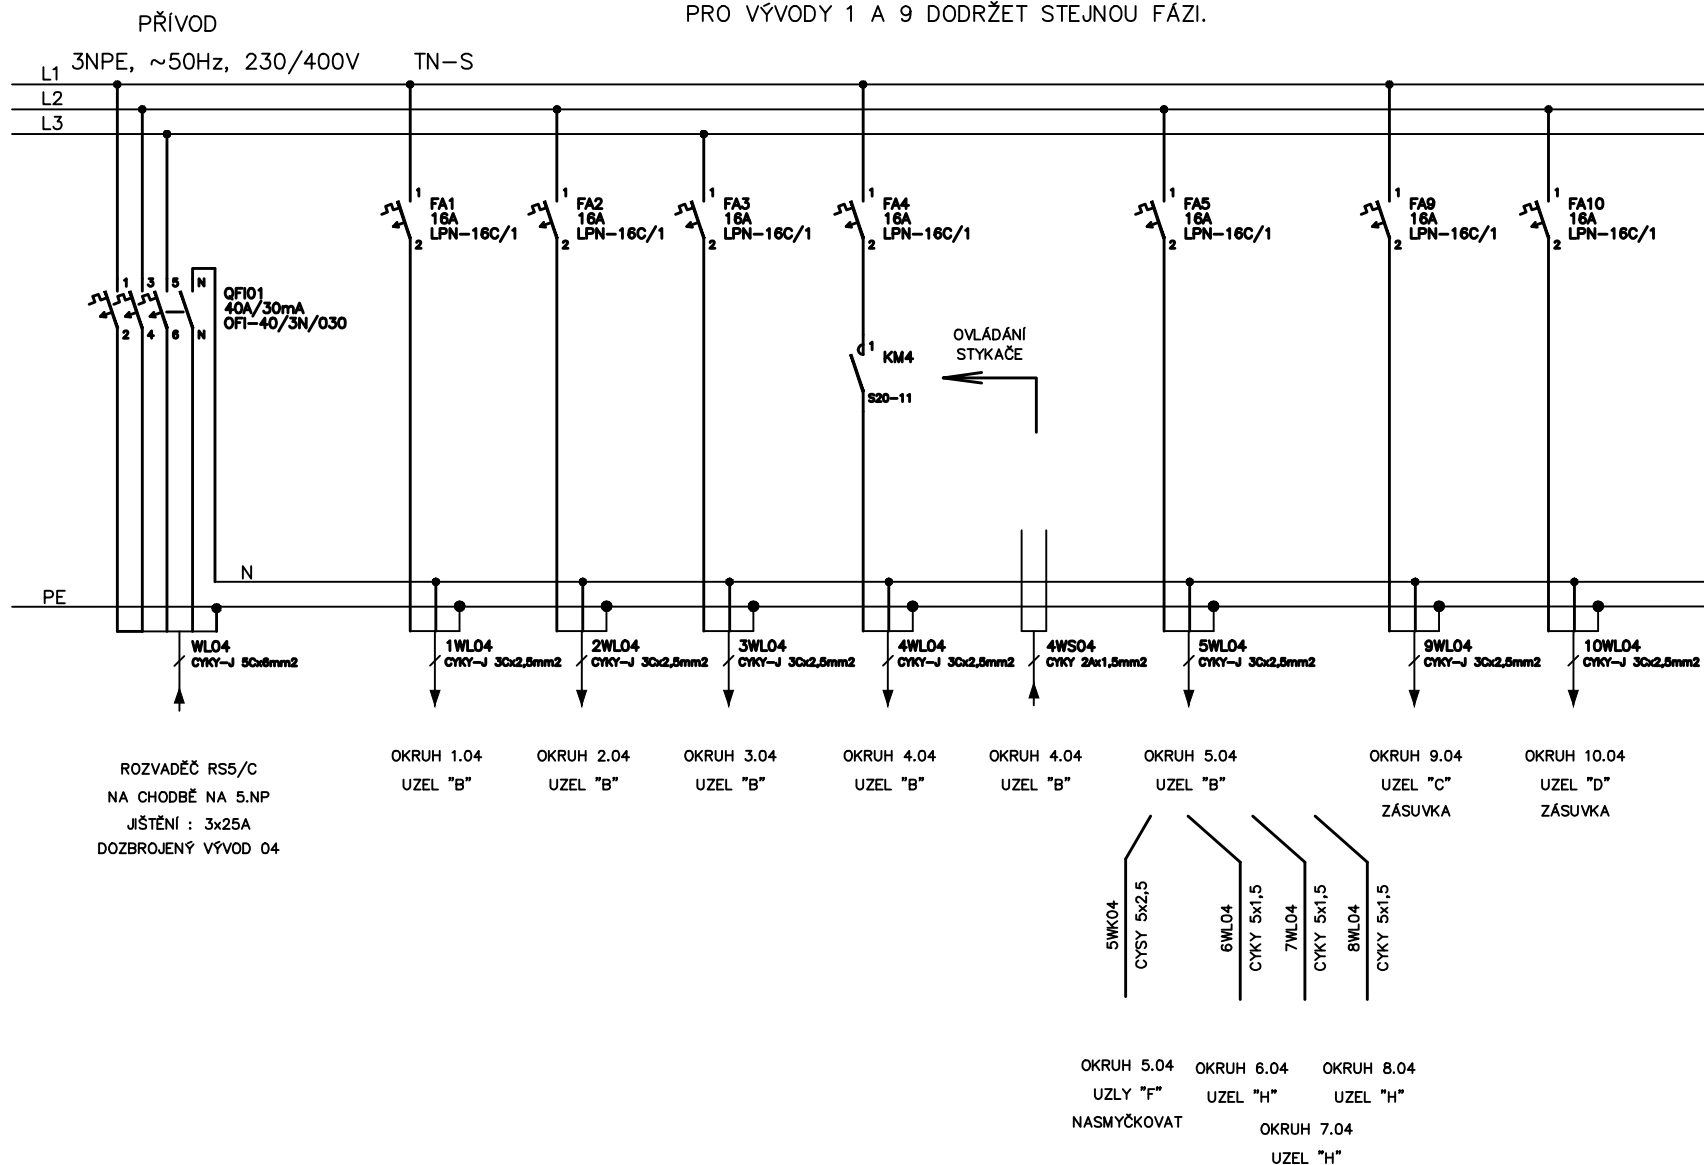

ROZVADĚČ :
RP04

TYP VÝKRESU : OBVODOVÉ SCHEMA
ARCHIVNÍ ČÍSLO :

DATUM : 05/2019
ZPRACOVAL : ING. HRDLIČKA

ZAK. ČÍSLO : 31928-00010
SO-01
PROJEKT : Rekonstrukce učeben

ČÍSLO VÝKRESU :
D.1.4.34 LIST : 1