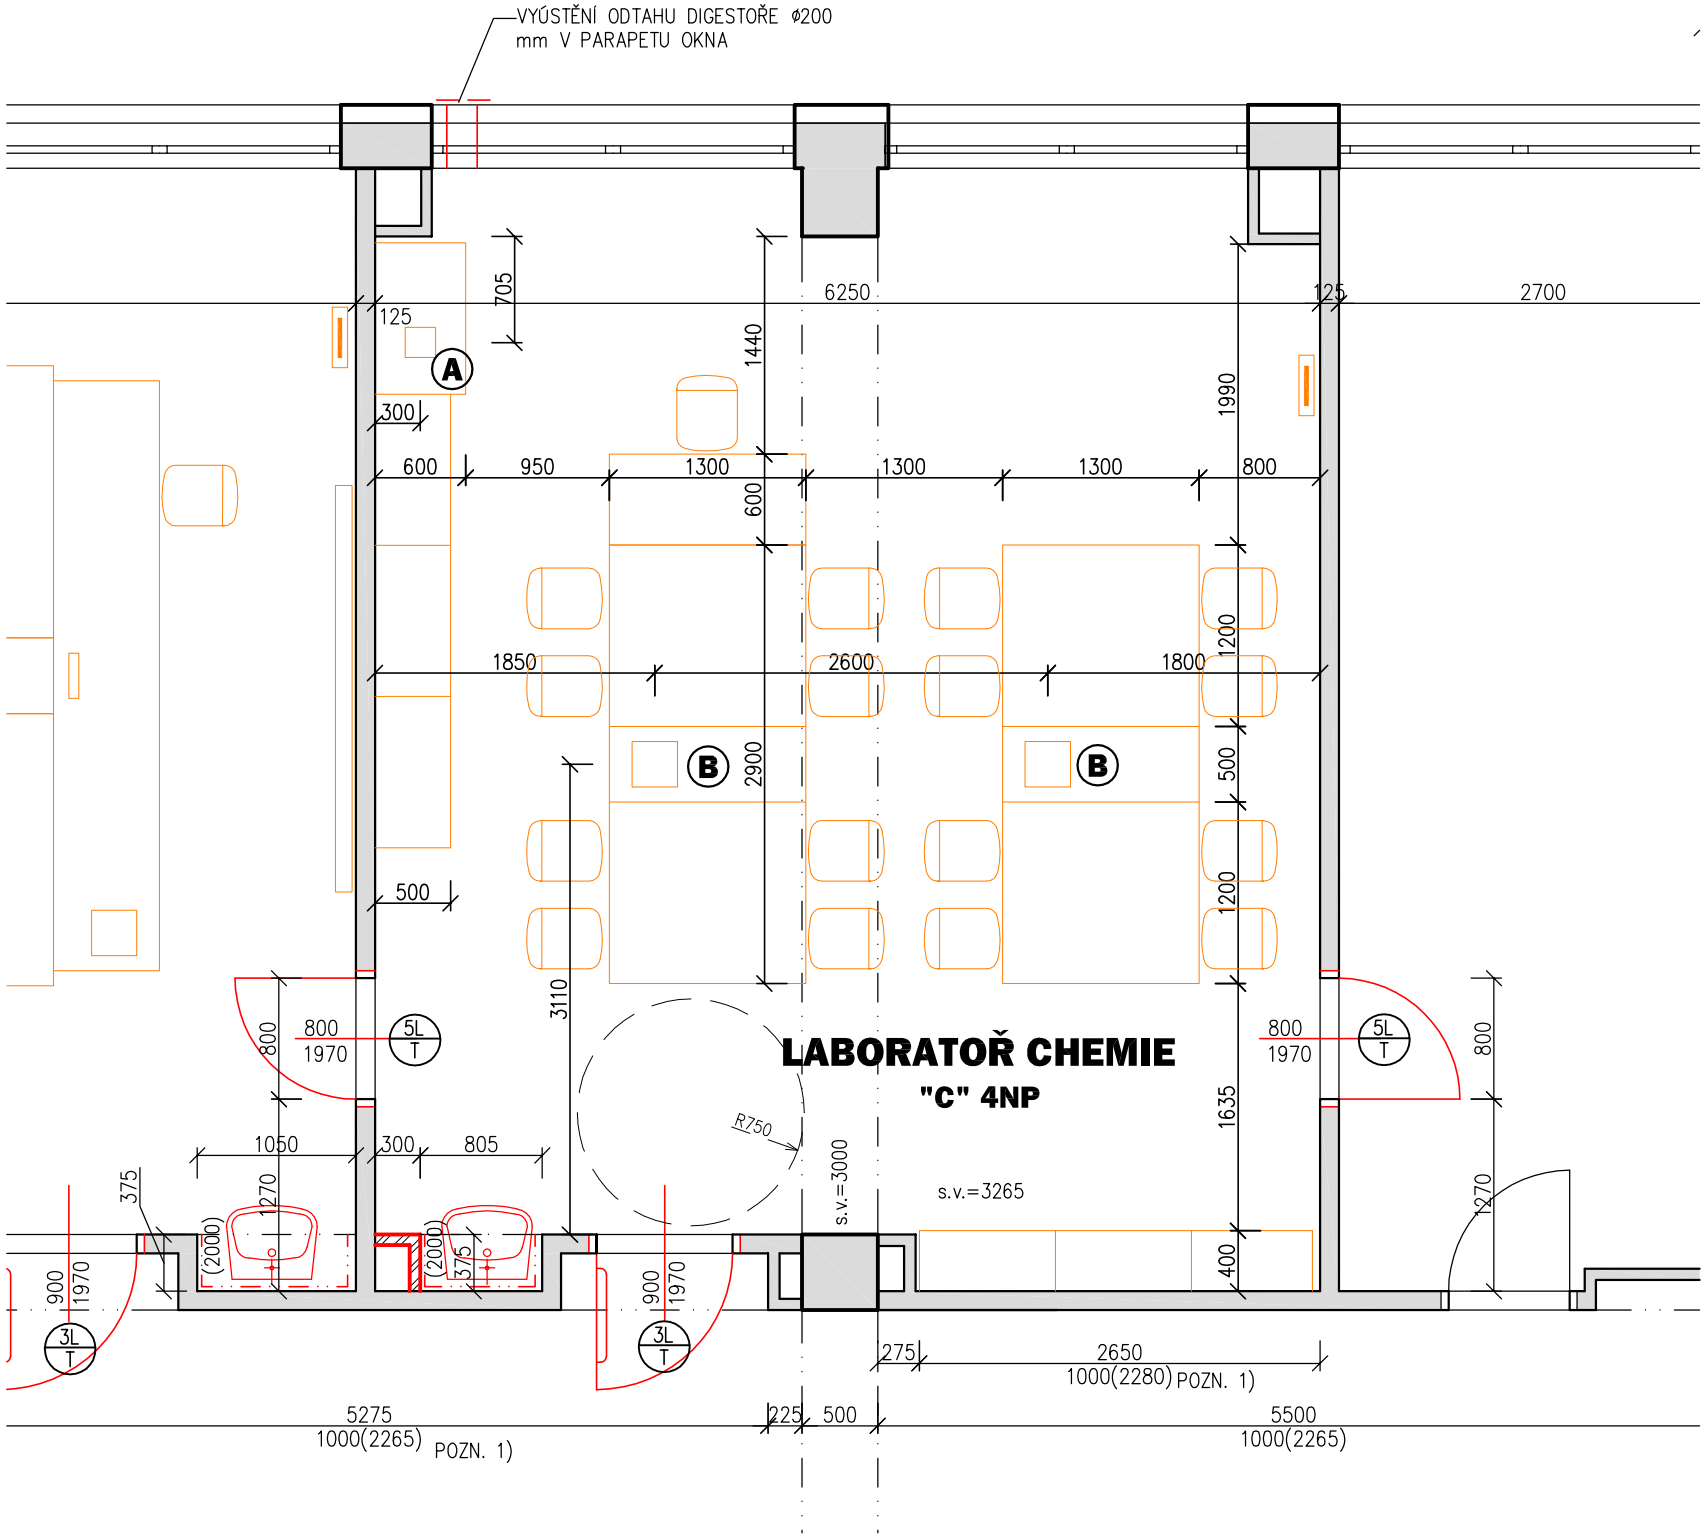

POZNÁMKA - ROZSAH STAVEBNÍCH ÚPRAV:

1) STÁVAJÍCÍ KOPILITY VYBOURAT, OTVOR ZAZDÍT - VIZ TZ.
2) ODSTRANĚNÍ PODLAHOVÉ KRYTINY A INSTALACE NOVÉ
3) ROZVODY INSTALACÍ ELEKTRO, VODY A KANALIZACE PRO PRACOVNÍ STOLY
4) MONTÁŽ AKUSTICKÉHO PODHLEDU
5) VÝMĚNA DVEŘNÍCH KŘÍDEL VČETNĚ ZÁRUBNÍ
6) VÝMĚNA UMYVADLA VČETNĚ OBKLADŮ
7) PŘEZDĚNÍ ZÁKRYTU STUPAČEK

30.5.2019 10:17:14, 1:50

TABULKA MÍSTNOSTI

	STÁVAJÍCÍ	NÁVRH
NÁZEV	LABORATOŘ CHEMIE	LABORATOŘ CHEMIE
PLOCHA	44,7	44,7
PODLAH	PVC	ANTISTATICKÉ PVC
STROP	ŠTUKOVÁ OMÍTKA	MINERÁLNÍ AKUSTICKÝ PODHLED
SVĚTLÁ VÝŠKA	3265	3135
STĚNY	ŠTUKOVÁ OMÍTKA	ŠTUKOVÁ OMÍTKA

LEGENDA ZNAČEK (laboratoř chemie)

Do uzlu „A" (digestoř):
1. Přívod STV pr. 20mm PPR ukončit uzávěrem
2. Přívod kanalizace HT pr. 50mm
3. Uzel „A" propojit podlahou s uzly „B" trubkou ¾" **pro propan-butan** (v uzlu „A" přes uzávěr a zajistit revizi na vedení v podlaze) zhotovit na vývodech ve výšce 20cm nad podlahou kohouty ve všech uzlech „A" i „B" - zhotovit revizi na rozvod v podlaze
4. Z rozvaděče přivést CY6 nechat 2 metry na uzemnění
5. Přívod z rozvaděče 1x Cyky 3Cx2,5/16A jištění - nechat 2 metry volně

Uzly „ B":
1. Přívod STV pr. 25mm PPR ukončit uzávěrem ve výšce 20cm
2. Přívod TUV pr. 25mm PPR ukončit uzávěrem ve výšce 20cm
3. Přívod kanalizace HT pr. 50mm ukončit ve výšce 20cm hrdlem
4. Přívod **propan-butan** (z uzlu „A" přes uzávěr a zajistit revizi na vedení v podlaze) zhotovit na vývodech ve výšce 20cm nad podlahou kohouty ve všech uzlech „B" - zhotovit revizi na rozvod v podlaze
5. Přívod z rozvaděče do každého uzlu „B" samostatně 1x Cyky 3Cx2,5/16A jištění pro zásuvky 230V ve stolech pro žáky - nechat 5 metry volně
6. CY6 - nechat 5 metry volně

Nad digestoří pod stropem ukončit trubku pr. 200mm pro odtah z digestoře ven z budovy
Všechny trubky vyvedené z podlahy ukončit ve výšce 20cm nad podlahou, přívody vody a plynu s kohouty, kanalizace ukončit hrdly.

LEGENDA

NAVRŽENÉ KONSTRUKCE

SCHÉMA OBJEKTU

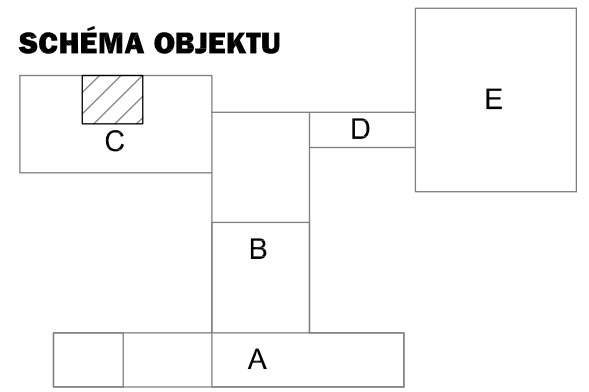

Zodp. projektant:	Ing. Ilona Janíková	**Kreslil:**	Ing. Ilona Janíková s.r.o. Újezd u Boskovic č.118, 680 01 Boskovice, IČO 29236789, building your future
Vypracoval:		Jiří Janík	
Místo stavby:	Pod Strážnicí 499, 679 63 Velké Opatovice		
Investor:	Město Velké Opatovice, Zámek č. 14, 679 63 Velké Opatovice	**Formát:** 2A4	**Čís. kopie:**
Akce:	**MODERNIZACE ODBORNÝCH UČEBEN ZŠ VELKÉ OPATOVICE**	**Datum:** 05/2019	
Objekt:	*SO 01 Úpravy pro imobilní, odborné učebny*	**Účel:** *DPS*	
Obsah výkresu:	**DÍLČÍ PŮDORYS 4.NP LABORATOŘ CHEMIE**	**Měřítko:** 1:50	**Čís. výkresu:** **19.**