


## UČEBNA FYZIKY


"C" SNP

## LABORATOR FYZIKY

"C" SNP

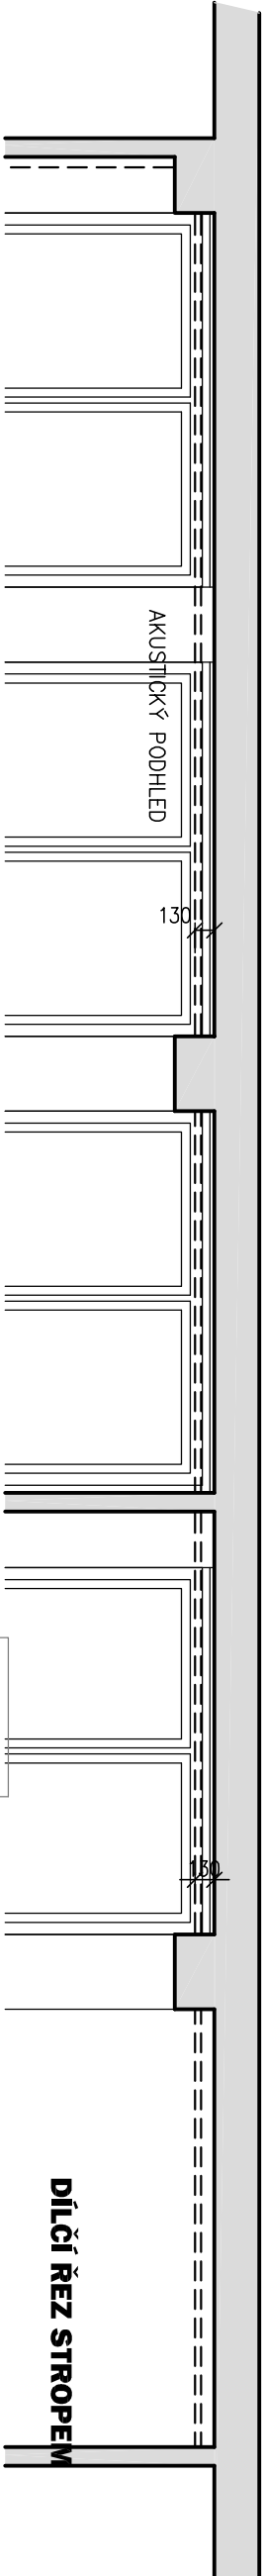

## SCHEMA OBJEKTU

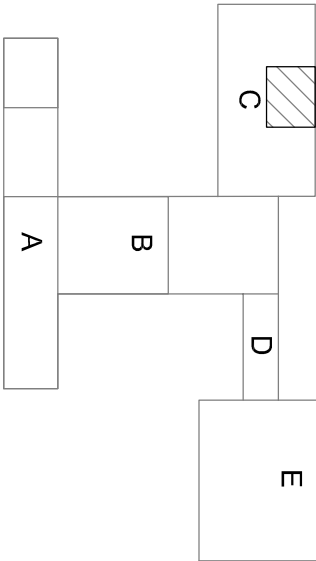

### LEGENDA PODHLEDŮ:

- AKUSTICKÝ RASTROVÝ PODHLED, KAZETY600/600 mm S JÁDREM ZE SKELNÉ VLNY VYSOKÉ HUSTOTY, ZAPUŠTĚNÝ ROŠT NA PŘÍMÝCH ZÁVĚSECH
- SPODNÍ ÚROVEŇ PODHLEDU KORIGOVAT S HORNÍ HRANOU OKENNÍHO KŘÍDLA, ABY BYLO ZAJIŠTĚNO JEHO BEZPROBLÉMOVÉ OTEVŘENÍ

Zodp. projektant:		Ing. Ilona Janíková		Kreslil:		Jiří Janík	
Vyrabovali:							
Místo stavby:		Pod Strážnicí 499, 679 63 Velké Opatovice					
Investor:		Město Velké Opatovice, Zámek č. 14, 679 63 Velké Opatovice					
Akce:		MODERNIZACE ODBORNÝCH UČEBEN ZŠ VELKÉ OPATOVICE		Formát:		244	
Objekt:		SO 01 Úpravy pro imobilní, odborné učebny		Datum:		05/2019	
Obsah výkresu:		DÍLČÍ PŮDORYS 5.NP UČEBNA A LABORATOR FYZIKY - PODHLEDY		Účel:		DPS	
				Měřítko:		1:50	
						Čís. výkresu:	
						23.	

Ing. Ilona Janíková s.r.o.

Újezd u Boskovic č.118

680 01 Boskovice

IČO 29236798

building your future