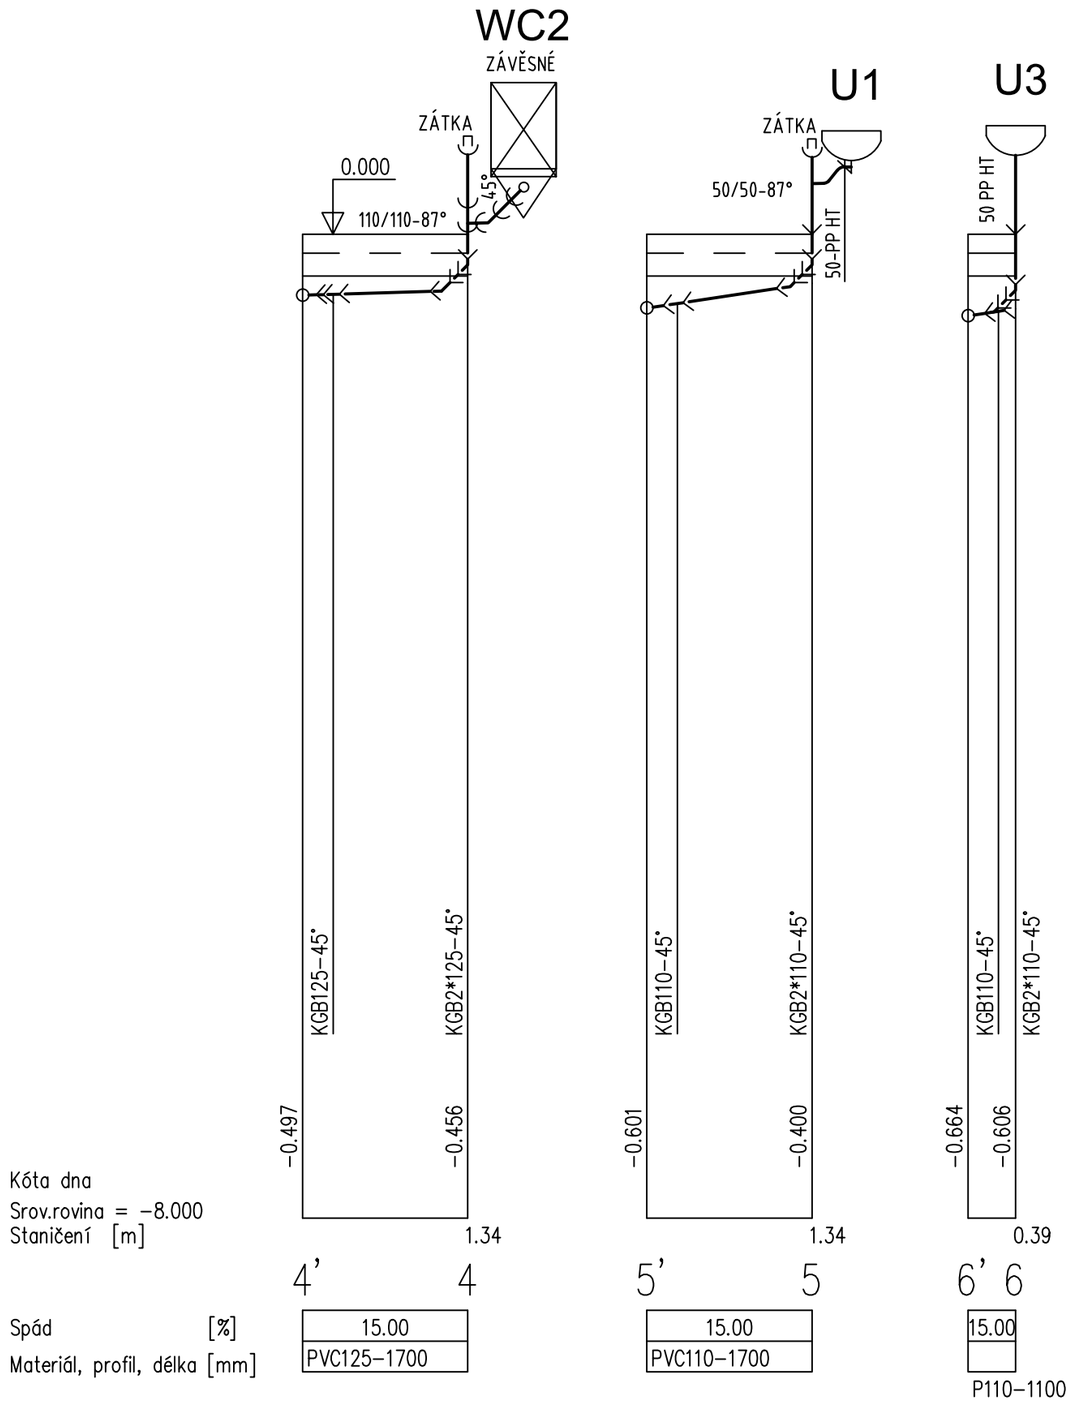

POZNÁMKA

PŘED ZAPOČETÍM PRACÍ BUDE UPŘESNĚNA
HLOUBKA STÁVAJÍCÍ ŠACHTY Š22

VEDOUCÍ PROJEKTU	KRESLIL	Ing. Petr Husák Na Hlásce 334 538 62 Hrochův Týnec IČO: 88896404 gsm: 775 069 371 projekty.husak@seznam.cz
Ing. Ilona Janíková	Ing. Petr Husák	
INVESTOR	Město Velké Opatovice, Zámek č. 14, 679 63 Velké Opatovice	
STAVBA: Modernizace odborných učeben ZŠ Velké Opatovice SO 02 Pěstitelská učebna, skleník, venkovní schody		FORMÁT: 2A4
		DATUM: KVĚTEN 2019
OBJEKT: D.1.4 ZDRAVOTNĚ TECHNICKÉ INSTALACE		STUPEŇ: DSP
		ZAKÁZKOVÉ ČÍSLO: 41/2016
NÁZEV VÝKRESU: PĚSTITELSKÁ UČEBNA-PODÉLNÉ ŘEZY KANALIZACE 4,5,6		MĚŘÍTKO: 1:50 / ČÍSLO VÝKRESU: 5