


KONTROLNÍ PLASTOVÁ ŠACHTA d 425 mm

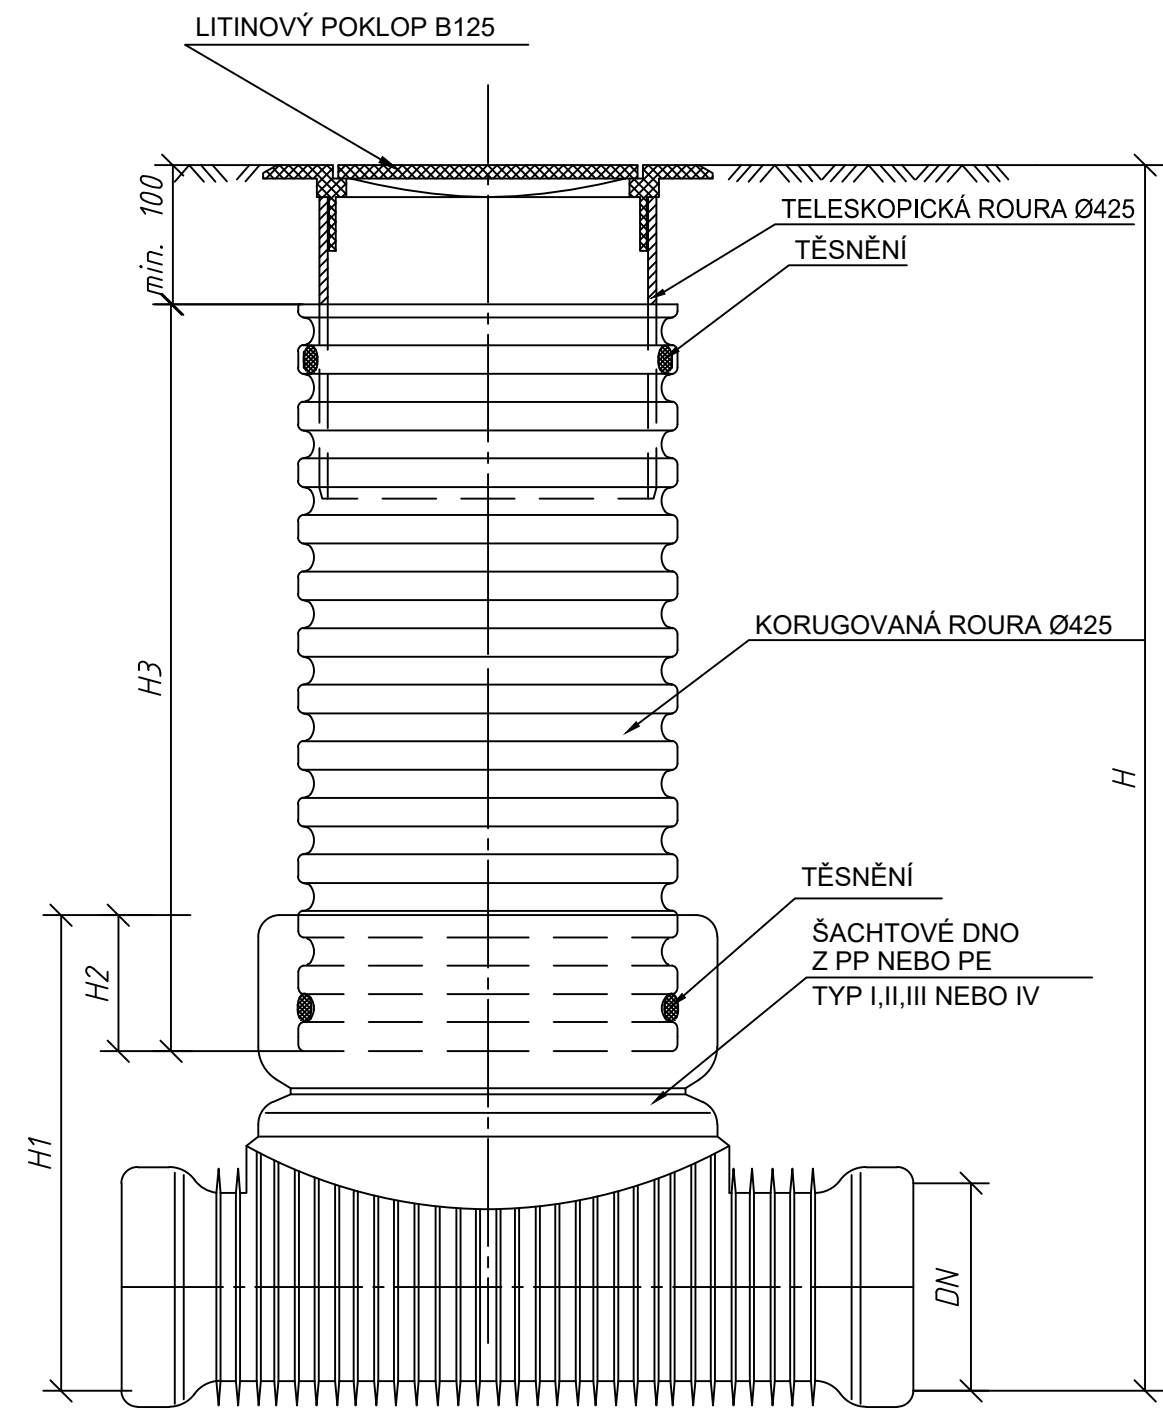

DN (mm)	H1 (mm)		H2 (mm)	
	KG	UR	KG	UR
110	400	X	200	X
160	450	X	200	X
200	500	625	200	200
250	665	665	220	220
315	720	720	220	220
400	807	807	220	220
450	X	807	X	220
560	X	960	X	220

VEDOUČÍ PROJEKTU	VYPRACOVAL	Ing. Petr Husák Na Hlásce 334 538 62 Hrochův Týnec IČO: 88896404 gsm: 775 069 371 projekty.husak@seznam.cz	
Ing. Ilona Janíková	Ing. Petr Husák		
INVESTOR	Město Velké Opatovice, Zámek č. 14, 679 63 Velké Opatovice		
STAVBA Modernizace odborných učeben ZŠ Velké Opatovice SO 02 Pěstitelská učebna, skleník, venkovní schody		FORMÁT	2A4
		DATUM:	KVĚTEN 2019
OBJEKT D.1.4 ZDRAVOTNĚ TECHNICKÉ INSTALACE		STUPEŇ:	DSP
		ČÍSLO ZAKÁZKY	41/2016
NÁZEV VÝKRESU PLASTOVÁ KONTROLNÍ ŠACHTA		MĚŘÍTKO	ČÍSLO VÝKRESU 6