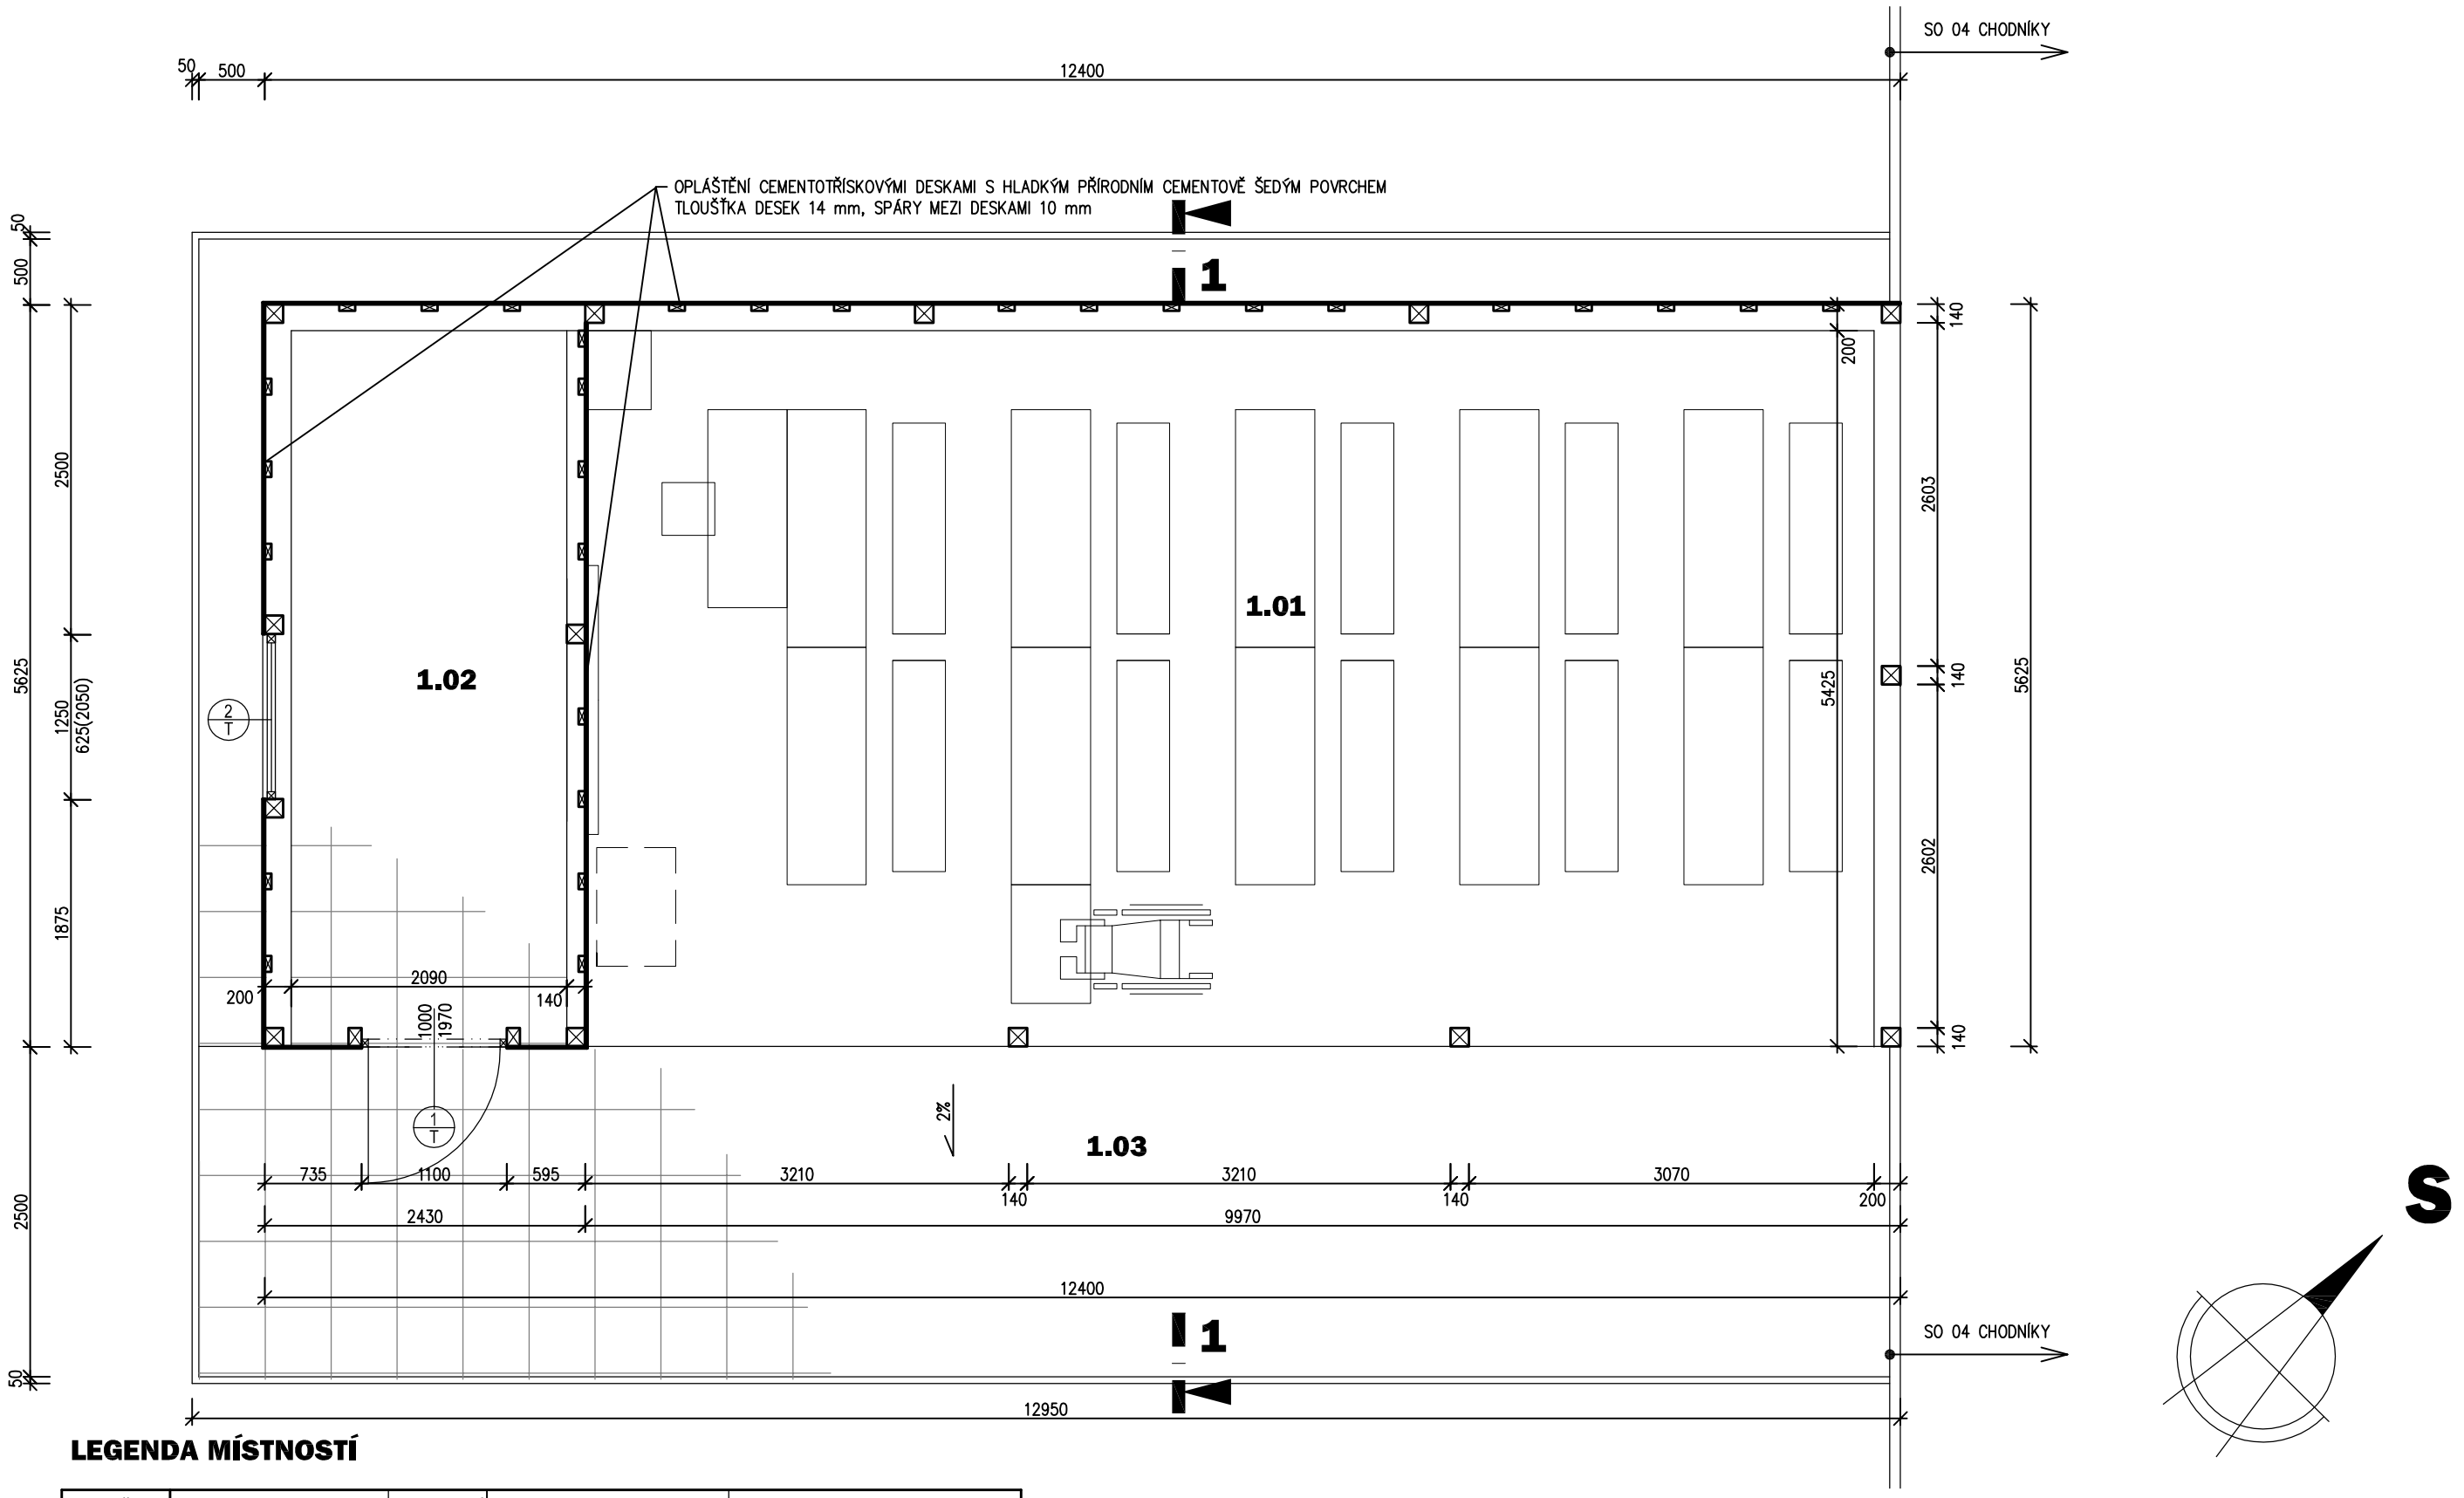

LEGENDA MÍSTNOSTÍ

Č.M	NÁZEV MÍSTNOSTI	PLOCHA/m²	POVRCH PODLAHY	POVRCH STĚNY
1.01	VENKOVNÍ UČEBNA	53,0	BETONOVÁ PLOŠNÁ DLAŽBA	CEMENTOTŘÍSKOVÉ DESKY
1.02	SKLAD ZAHR. NÁŘADÍ	11,30	BETONOVÁ PLOŠNÁ DLAŽBA	CEMENTOTŘÍSKOVÉ DESKY
1.03	TERASA	32,00	BETONOVÁ PLOŠNÁ DLAŽBA	–

UPOZORNĚNÍ

- VEŠKERÉ DETAILY OPLÁŠTĚNÍ MUSÍ BÝT REALIZOVÁNY V SOULADU S TECHNICKÝMI LISTY A DOPORUČENÍMI VÝROBCE DESEK – KOTVENÍ, DILATACE,...
- DŘEVĚNÉ NOSNÉ PRVKY KONSTRUKCE BUDOU Z VNĚJŠÍ STRANY KONSTRUKCE POD OBKLADOVÝMI DESKAMI CHRÁNĚNY UV STABILNÍMI PÁSKAMI.

28.5.2019 18:57:56, 1:50

Zodp. projektant:	Ing. Ilona Janíková	**Kreslil:**	Jiří Janík
Vypracoval:			
Místo stavby:	Pod Strážnicí 499, 679 63 Velké Opatovice		
Investor:	Město Velké Opatovice, Zámek č. 14, 679 63 Velké Opatovice		

Akce: **MODERNIZACE ODBORNÝCH UČEBEN ZŠ VELKÉ OPATOVICE**

Objekt: *SO 03 VENKOVNÍ UČEBNA*

Obsah výkresu: **PŮDORYS**

Ing. Ilona Janíková s.r.o.
Újezd u Boskovic č.118
680 01 Boskovice
IČO 29236789
building your future

Formát:	2A4	**Čís. kople:**
Datum:	05/2019	
Účel:	*DPS*	
Měřítko:	1:50	**Čís. výkresu:** **3.**