


DOZBROJENÍ 05/2019

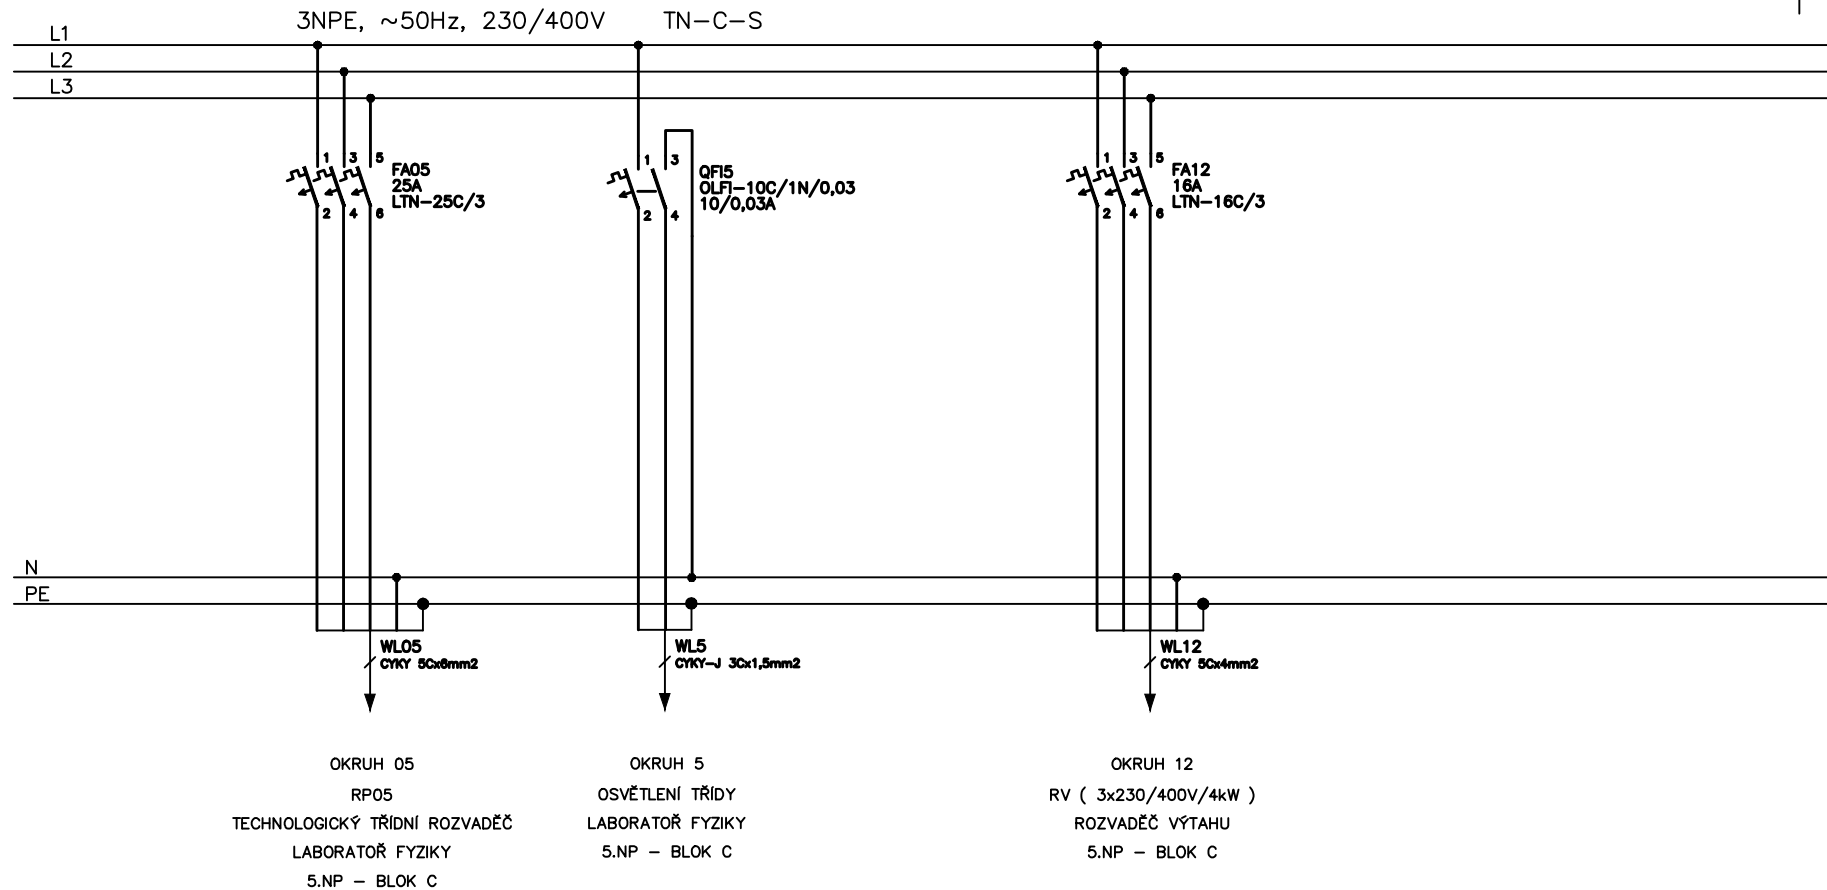

ROZVADĚČ :
RS5/C

TYP VÝKRESU : OBVODOVÉ SCHEMA
ARCHIVNÍ ČÍSLO :

DATUM : 05/2019
ZPRACOVAL : ING. HRDLIČKA

ZAK. ČÍSLO : 31928-00010
SO-01
PROJEKT : Rekonstrukce učeben

ČÍSLO VÝKRESU :
D.1.4.25 LIST : 2