


LEGENDA MÍSTNOSTÍ					
Č.M	NÁZEV MÍSTNOSTI	PLOCHA/m <sup>2</sup>	POVRCH PODLAHY	POVRCH STĚNY	STŘOP
3.01	CHODBA	.	STAV.	STAV.	
3.02	WC UČITELE MUŽI + IMOBILNÍ	5,01	KER. VYSOCE SLINUTÁ DLAŽBA	KER. OBKLAD VÝŠKY 2,0 m, ŠTUKOVÁ OMÍTKA	SDK PODHLED +2,5 m
3.03	PŘEDSÍŇ + WC UČITELKY	3,13	KER. VYSOCE SLINUTÁ DLAŽBA	KER. OBKLAD VÝŠKY 2,0 m, ŠTUKOVÁ OMÍTKA	SDK PODHLED +2,5 m
3.04	CHODBA	.	STAV.	STAV.	

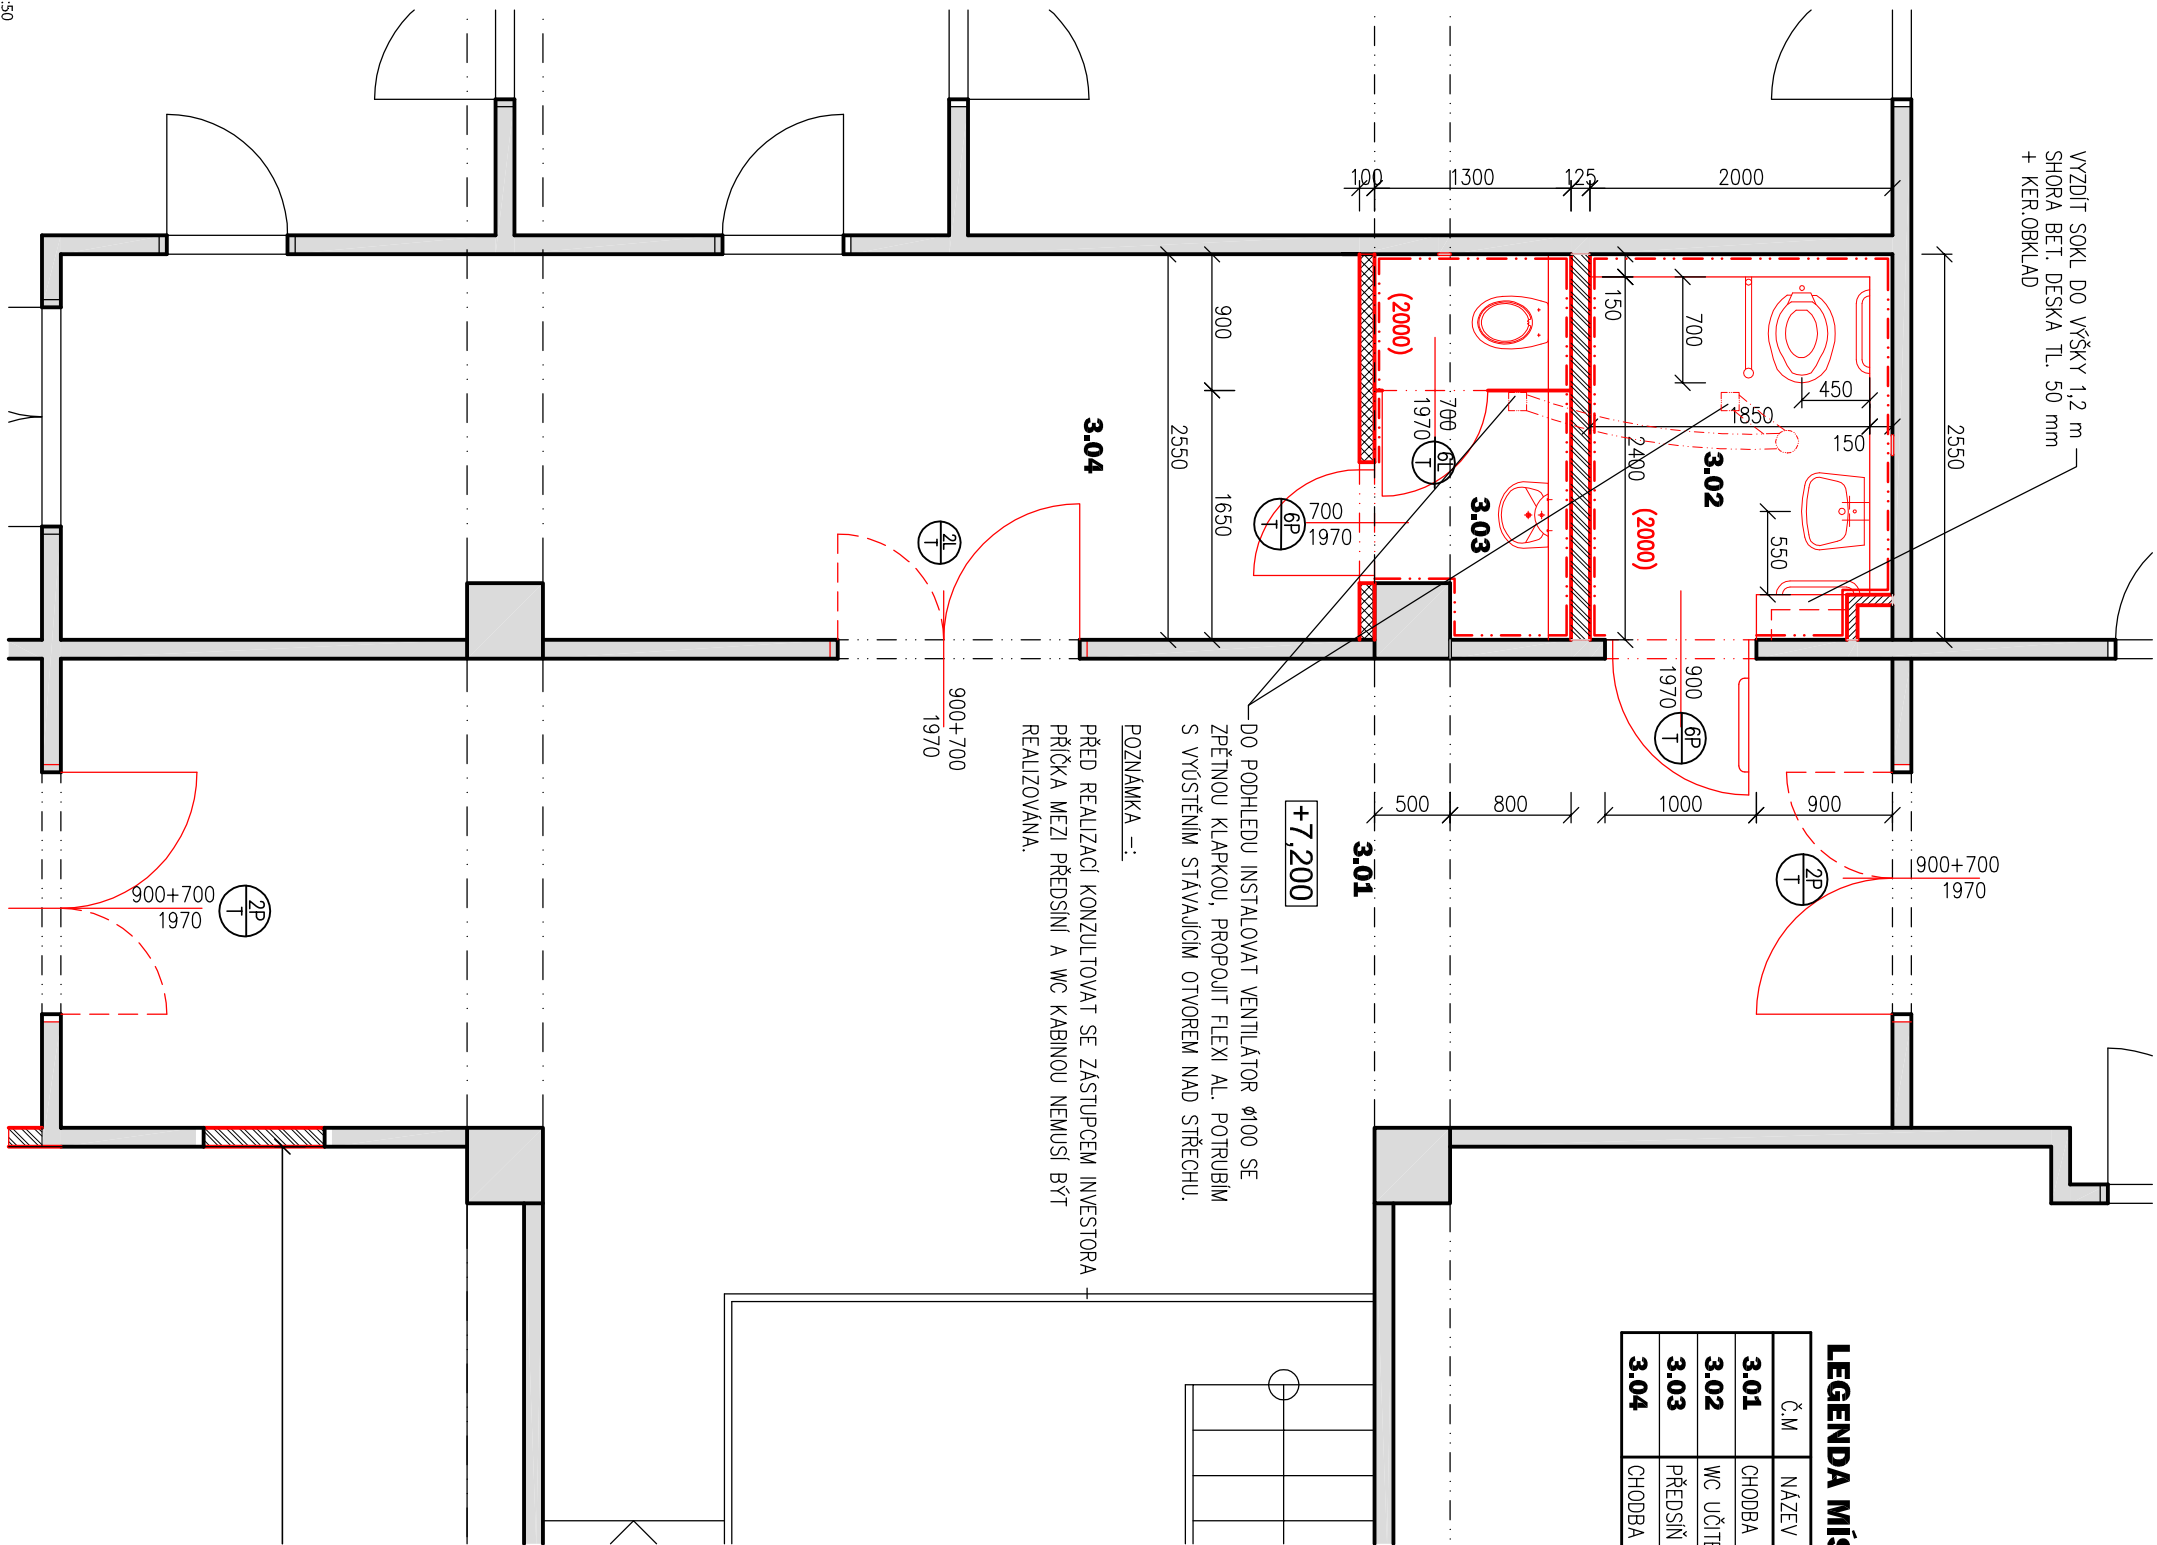

## NÁVRH


### LEGENDA HMOT

- STÁVAJÍCÍ ZDIVO
- ZDIVO TL. 125 mm  
PLYNOSLIKÁTOVÉ PŘÍČKOVKY PRO TL. ZDIVA 125 mm
- ZDIVO TL. 100 mm  
PLYNOSLIKÁTOVÉ PŘÍČKOVKY PRO TL. ZDIVA 100 mm
- ZDIVO TL. 75 mm  
PLYNOSLIKÁTOVÉ PŘÍČKOVKY PRO TL. ZDIVA 75 mm
- NAVRŽENÉ KONSTRUKCE A ZAŘÍZENÍ

#### POZNÁMKA - ROZSAH STAVEBNÍCH ÚPRAV:

- VYBOURÁNÍ PŮVODNÍCH PŘÍČEK, VYBOURÁNÍ DLAŽBY, PODLAH A OBKLADŮ
- INSTALACE NOVÝCH ZAŘÍZOVACÍCH PŘEDMĚTŮ VČETNĚ MONTÁŽNÍHO PRVKU A PŘÍDÍVKY
- VÝMĚNA DVEŘNÍCH KŘÍDEL VČETNĚ ZÁRUBNÍ VĚ SPOJOVACÍCH CHODBÁCH, PŮVODNÍ DVEŘE 1600/1970 VYBOURAT VČETNĚ PRAHU

### SCHÉMA OBJEKTU

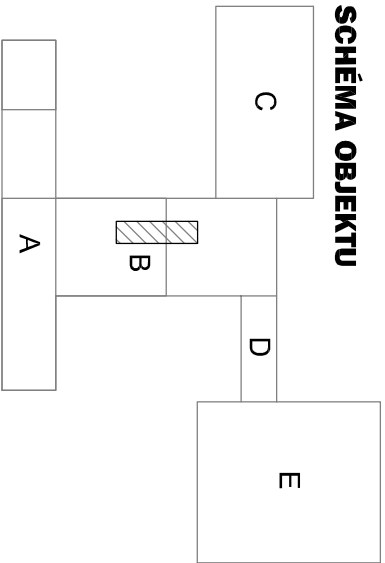

### POZNÁMKA

- ZA WC INSTALOVAT MONTÁŽNÍ PRVEK A OBEZDIT PŘÍČKOVKOU DO VÝŠKY 1,2 m.
- PŘEKLADY NAD DVEŘÍM V NOVÝCH PŘÍČKÁCH BUDOU TVOŘENY DVĚMA PRUTY R12 mm A ZÁLIVKOU CEMENTOVOU MALTOU.

<b>Zodp. projektant:</b>		<b>Kreslí:</b>		<b>Ing. Ilona Janíková s.r.o.</b>	
<b>Vypracovali:</b>		Ing. Ilona Janíková		Ujezd u Boskovic č.118	
<b>Místo stavby:</b>		Pod Strážnicí 499, 679 63 Velké Opatovice		680 01 Boskovice	
<b>Investor:</b>		Město Velké Opatovice, Zámek č. 14, 679 63 Velké Opatovice		IČO 2826789	
<b>Akce:</b>		<b>MODERNIZACE ODBORNÝCH UČEBEN</b>		<b>building your future</b>	
<b>Ojekt:</b>		<b>ZŠ VELKÉ OPATOVICE</b>		<b>Format:</b>	
<b>Obsah výkresu:</b>		<b>DÍLČÍ PŮDORYS 3.NP</b>		<b>2A4</b>	
<b>Účel:</b>		<b>SO 01 Úpravy pro imobilní, odborné učebny</b>		<b>Datum:</b>	
<b>Účel:</b>		<b>DPS</b>		<b>05/2019</b>	
<b>Měřítko:</b>		<b>1:50</b>		<b>Čís. kople:</b>	
<b>Čís. výkresu:</b>		<b>10.</b>			