


CVIČNÁ KUCHYŇKA

DÍLČÍ PŮDORYS


PŘÍRODOPIS

"C" 3NP

+7.200

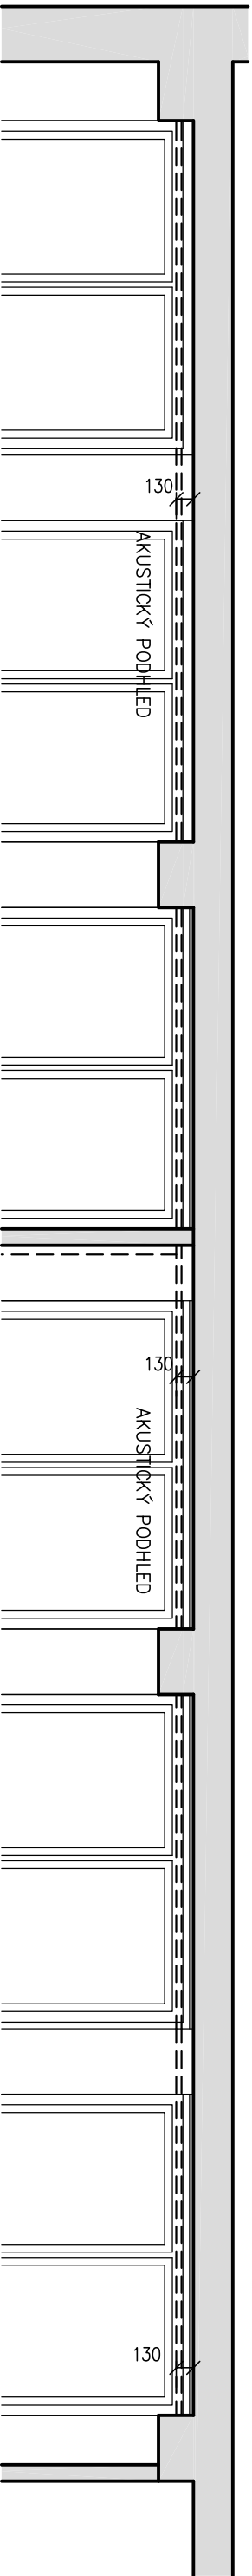

SCHEMA OBJEKTU

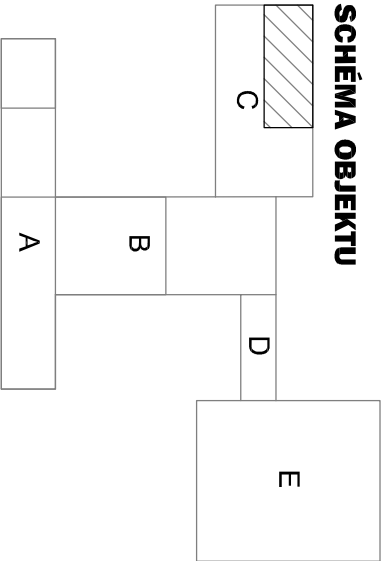

LEGENDA PODHLEDŮ:

- AKUSTICKÝ RASTROVÝ PODHLED, KAZETY 600/600 mm S JÁDREM ZE SKELNÉ VLNY VYSOKÉ HUSTOTY, ZAPUŠTĚNÝ ROŠT NA PŘÍMÝCH ZÁVĚSECH
- SPODNÍ ÚROVEŇ PODHLEDU Korigovat s horní hranou okenního křídla, aby bylo zajištěno jeho bezproblémové otevření

Zodp. projektant:		Ing. Ilona Janíková		Kreslil:		Jiří Janík	
Vyrabovali:							
Místo stavby:		Pod Strážnicí 499, 679 63 Velké Opatovice					
Investor:		Město Velké Opatovice, Zámek č. 14, 679 63 Velké Opatovice					
Akce:		MODERNIZACE ODBORNÝCH UČEBEN		Formát:		244	
		ZŠ VELKÉ OPATOVICE		Datum:		05/2019	
Objekt:		SO 01 Úpravy pro imobilní, odborné učebny		Účel:		DPS	
Obsah výkresu:		DÍLČÍ PŮDORYS 3.NP		Měřítko:		Čís. výkresu:	
		ÚČEBNA PŘÍRODOPISU - PODHLEDY				1:50	
						17.	