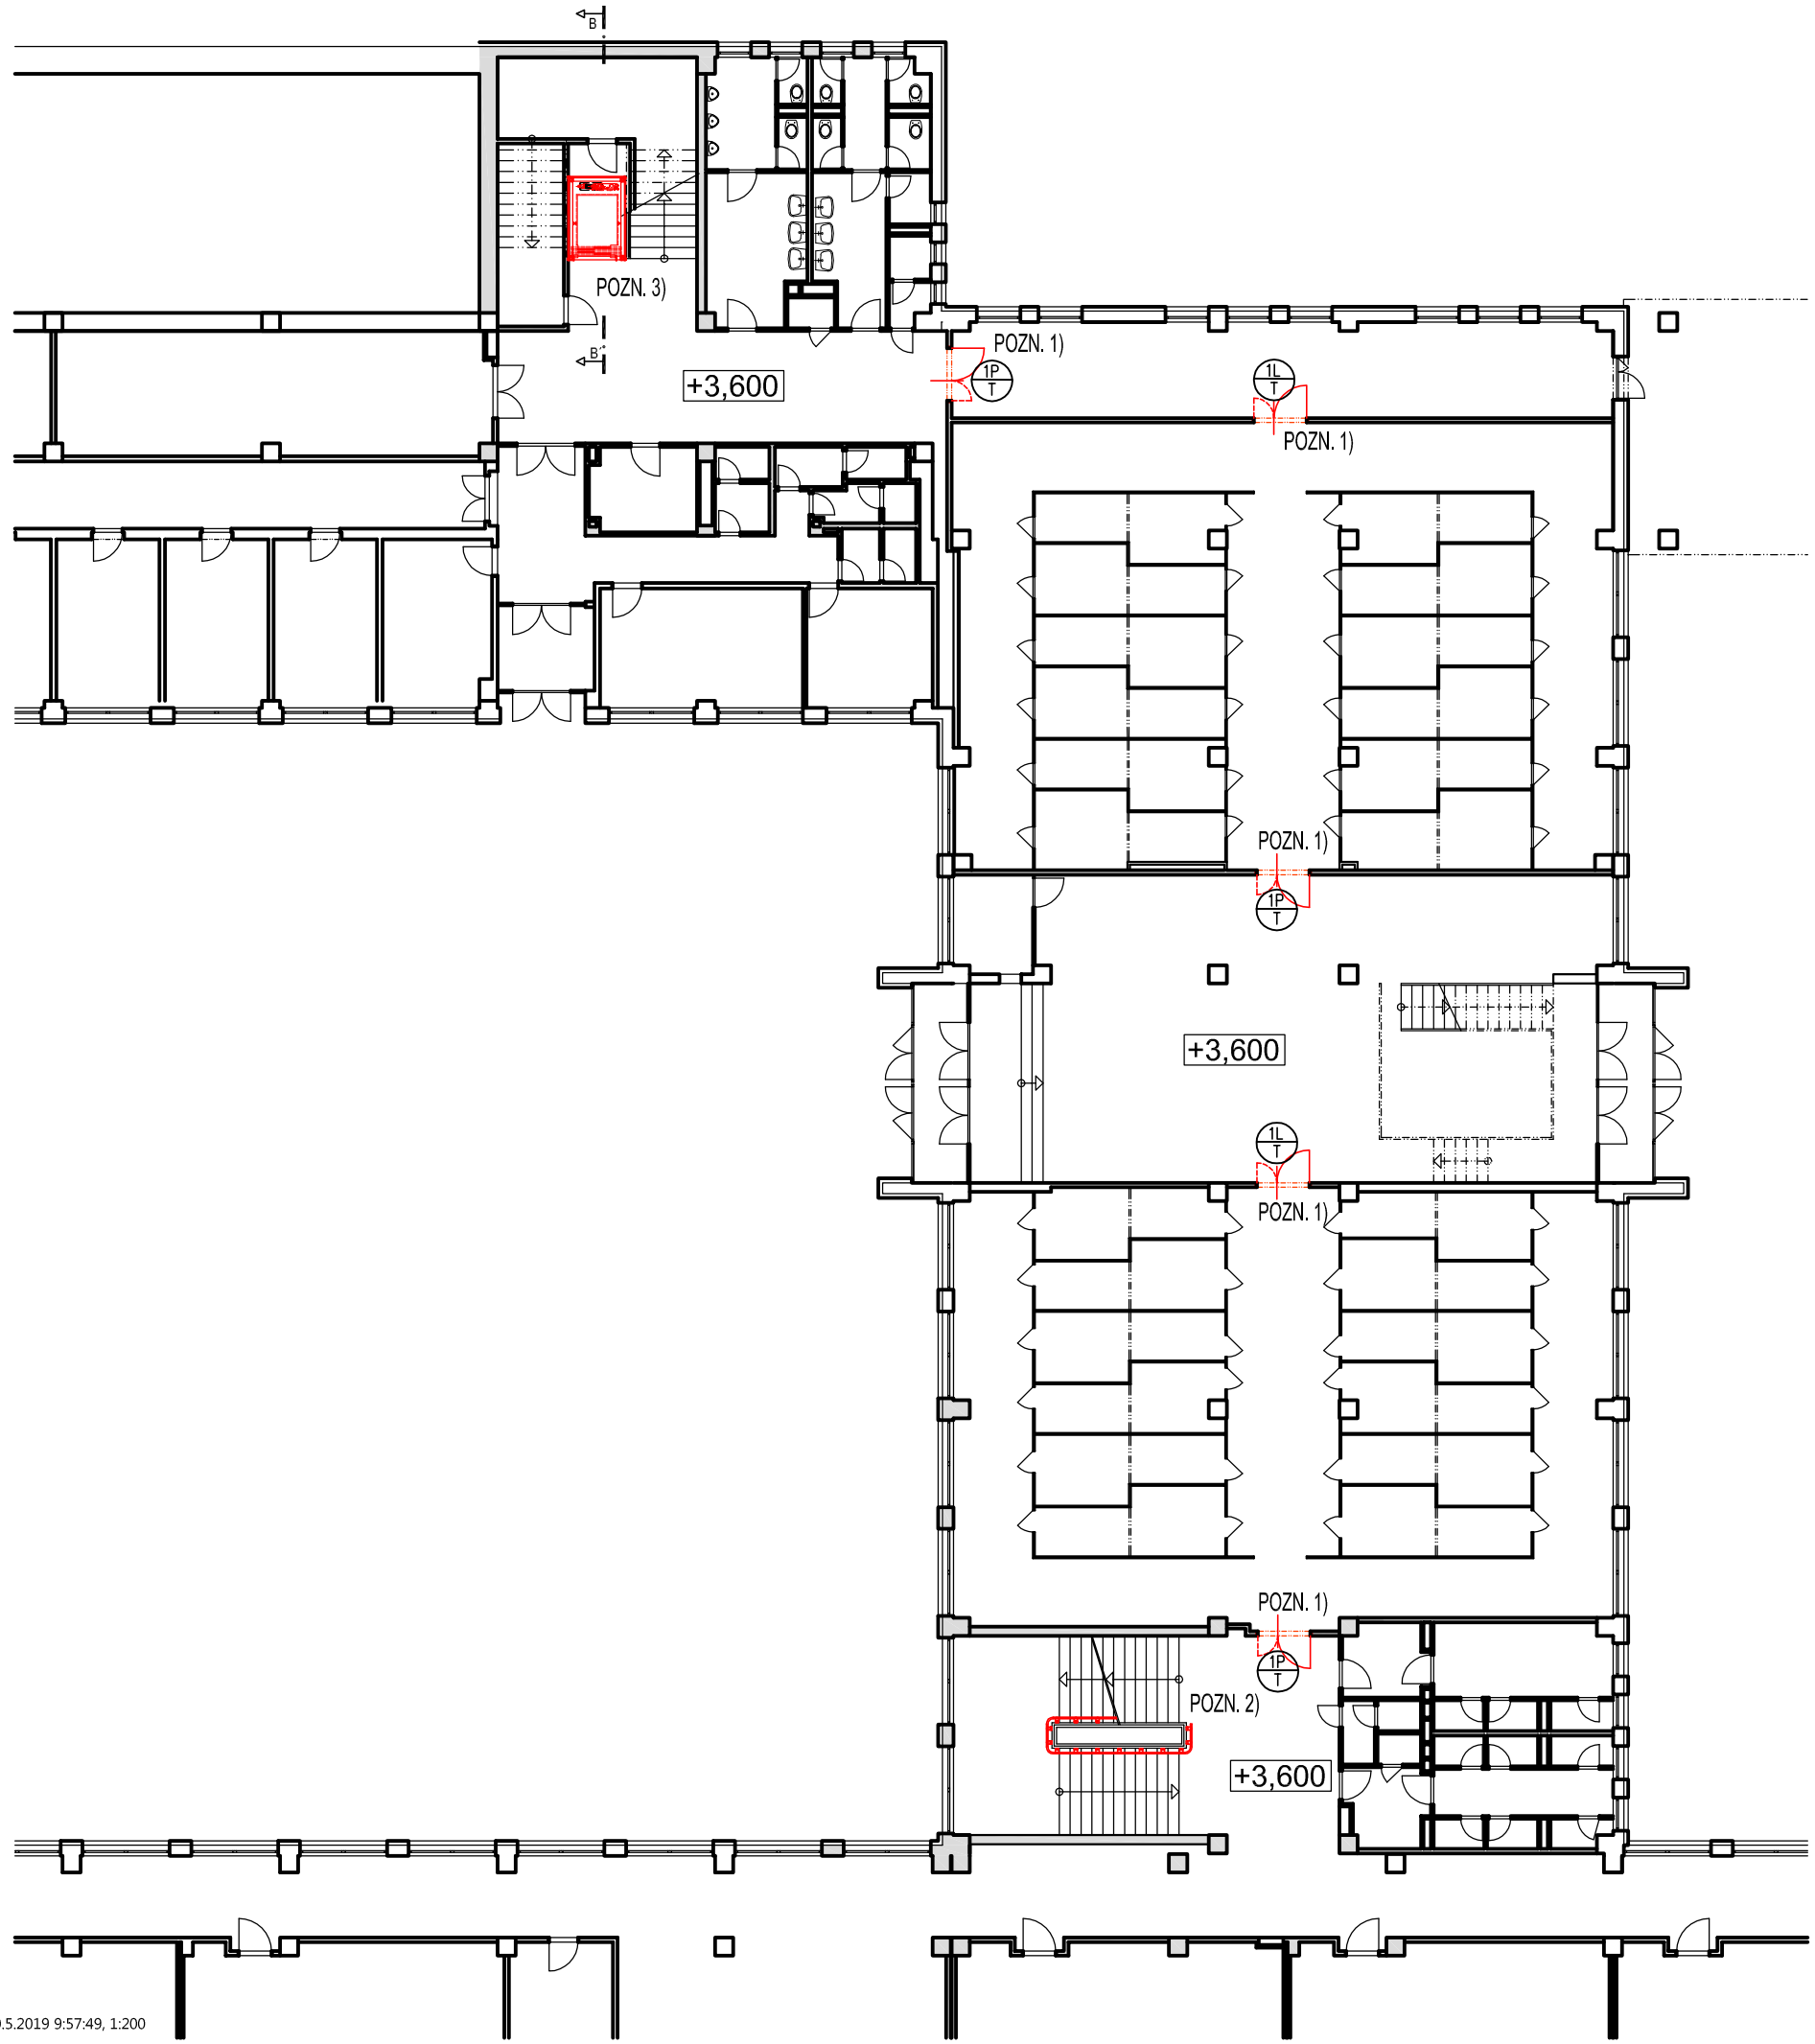

POZNÁMKA - ROZSAH STAVEBNÍCH ÚPRAV:

1) VÝMĚNA DVEŘNÍCH KŘÍDEL VČETNĚ ZÁRUBNÍ VE SPOJOVACÍCH CHODBÁCH, NOVÉ DVEŘE 900+550/1970

2) INSTALACE SCHODIŠŤOVÉ PLOŠINY

3) INSTALACE VÝTAHU

LEGENDA

NAVRŽENÉ KONSTRUKCE

SCHÉMA OBJEKTU

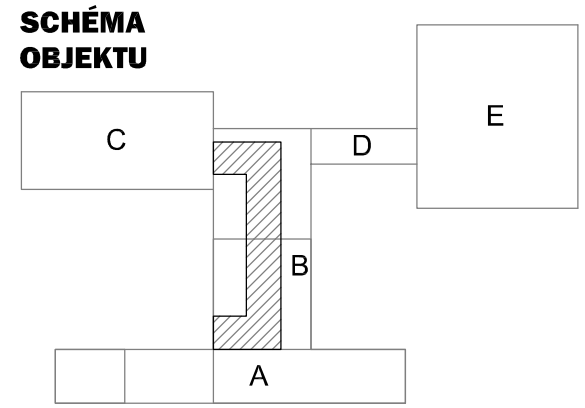

Zodp. projektant:	Ing. Ilona Janíková	**Kresil:**	
Vypracoval:		Jiří Janík	
Místo stavby:	Pod Strážnicí 499, 679 63 Velké Opatovice		
Investor:	Město Velké Opatovice, Zámek č. 14, 679 63 Velké Opatovice		
Akce:	**MODERNIZACE ODBORNÝCH UČEBEN ZŠ VELKÉ OPATOVICE**		
Objekt:	*SO 01 Úpravy pro imobilní, odborné učebny*		
Obsah výkresu:	**DÍLČÍ PŮDORYS 2.NP ÚPRAVA PRO IMOBILNÍ**		

Ing. Ilona Janíková s.r.o.
Újezd u Boskovic č.118
680 01 Boskovice
IČO 29236789
building your future

Formát:	2A4	**Čís. kopie:**
Datum:	05/2019	
Účel:	*DPS*	
Měřítko:	1: 200	**Čís. výkresu:** **4.**

30.5.2019 9:57:49, 1:200