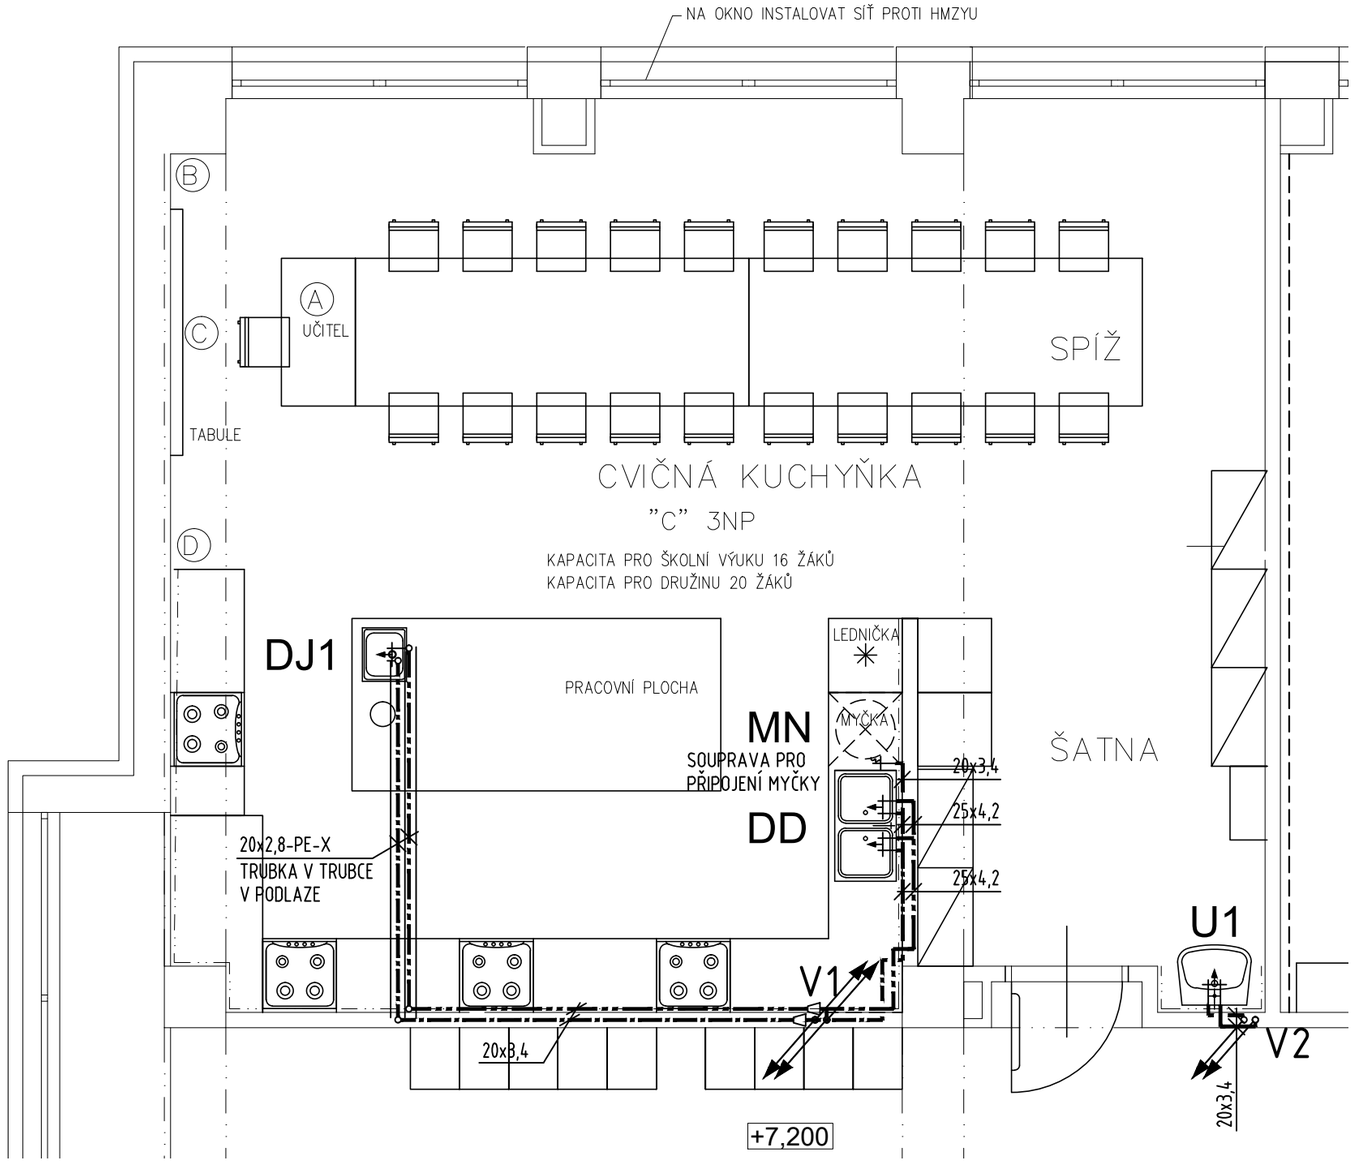


# LEGENDA

- KULOVÝ UZÁVĚR S ODVODNĚNÍM, DN DLE ROZVODU
- KULOVÝ UZÁVĚR, DN DLE ROZVODU
- POJISTNÝ VENTIL
- VYPOUŠTĚCÍ VENTIL
- ZPĚTNÝ VENTIL
- REGULAČNÍ VENTIL

STUDENÁ VODA PPR, PN 20

TEPLÁ VODA PPR, PN 20

LEGENDA ZNAČEK (cvičná kuchyňka)

Uzel „ A":
1. Přívod z rozvaděče 2x Cyky 3Cx2,5/16A jištění - nechat 2 metry volně pro PC stejná fáze na čelní stěně pro projektor a repro
2. Přívod počítačové sítě CAT 6,

Uzel „B":
1. Ve výšce 2,5 m husí krk pr. 18mm do uzlu „C"
5. Husí krk pr. 18mm do uzlu „E"

Uzel „C":
1. Husí krk pr. 50 mm z uzlu „C" ve výšce 2,2 metry od učitele
2. Zásuvka 230V a RJ 45 ve výšce 2,2 metry

Uzel „D":
1. Husí krk pr. 18mm z uzlu „C" ve výšce 2,5 metry
2. zásuvka 230V ve výšce 2,5m

SCHÉMA OBJEKTU

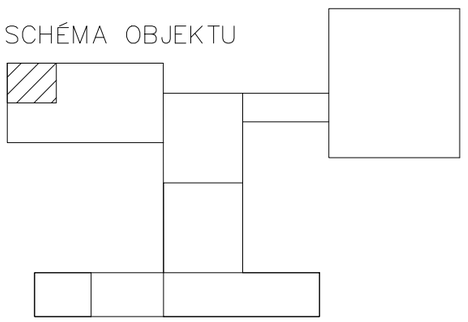

| | | |
|---|---|---|
| VEDOUCÍ PROJEKTU | KRESLIL | Ing. Petr Husák<br>Na Hlásce 334<br>538 62 Hrochův Týnec<br>IČO: 88896404<br>gsm: 775 069 371<br>projekty.husak@seznam.cz |
| Ing. Ilona Janíková | Ing. Petr Husák | |
| INVESTOR | Město Velké Opatovice, Zámek č. 14, 679 63 Velké Opatovice | |
| STAVBA<br>Modernizace odborných učeben ZŠ Velké Opatovice<br>SO 01 Úpravy pro imobilní, odborné učebny | | FORMÁT: 2A4 |
| | | DATUM: KVĚTEN 2019 |
| | | STUPEŇ: DPS |
| OBJEKT<br>D.1.4 ZDRAVOTNĚ TECHNICKÉ INSTALACE | | ZAKÁZKOVÉ ČÍSLO: 41/2016 |
| NÁZEV VÝKRESU<br>DÍLČÍ PŮDORYS 3.NP CVIČNÁ KUCHYŇKA-VODOVOD | | MĚŘÍTKO: 1:50<br>ČÍSLO VÝKRESU: 13 |