


SKLENÍK

PĚŠTITELSKÁ UČEBNA

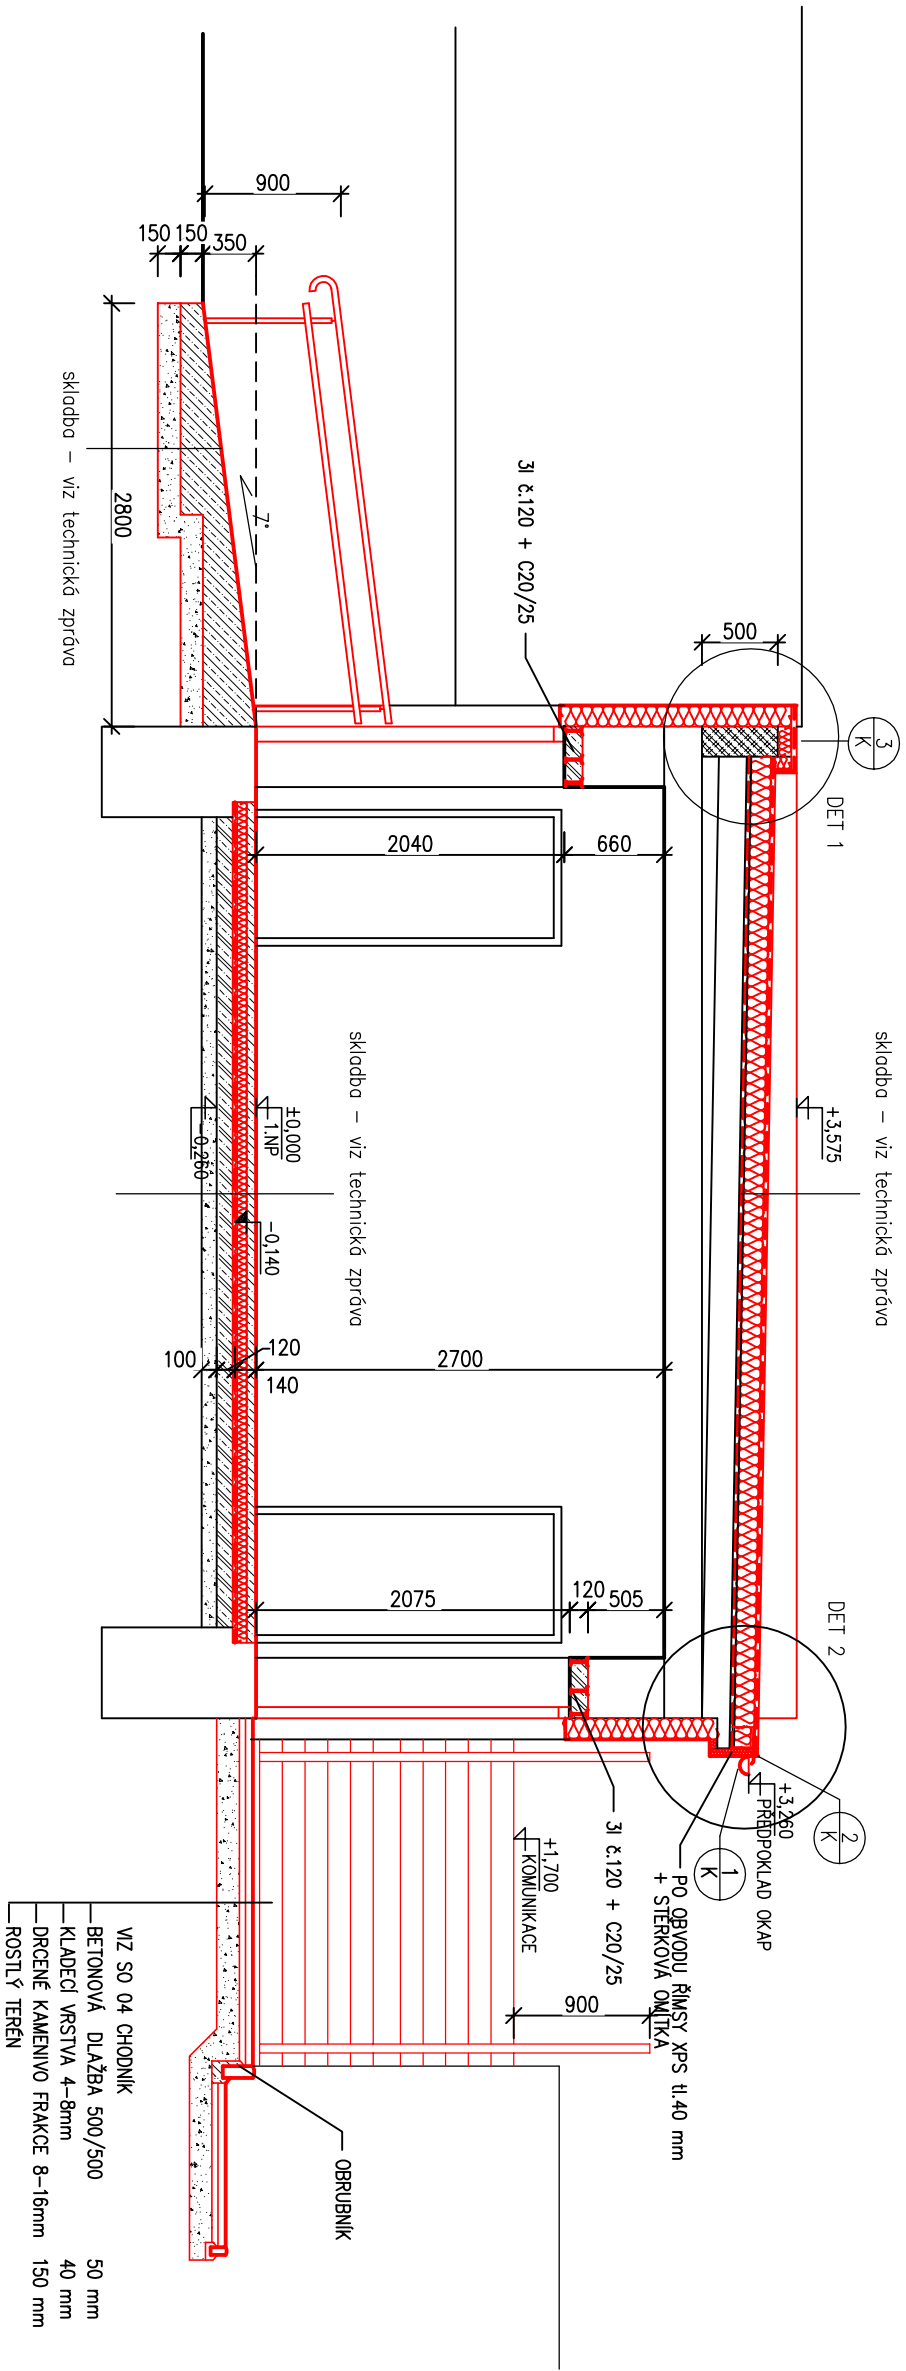

LEGENDA HMOT

- STAVAJÍCÍ ZDIVO
- ZDIVO Z PLYNOSILIKÁTOVÝCH TVÁRNIC TL.200 mm
- ZHUTNĚNÝ ŠTĚRKOVÝ PODSYP
- PROSTÝ BETON
- ROSTLÝ TERÉN

Zodp. projektant:		Ing. Ilona Janíková S.r.o.	
Výpracoval:		Jiří Janík	
Místo stavby:		Pod Strážnicí 499, 679 63 Velké Opatovice	
Investor:		Město Velké Opatovice, Zámek č. 14, 679 63 Velké Opatovice	
Akce:		MODERNIZACE ODBORNÝCH UČEBEN ZŠ VELKÉ OPATOVICE	
Objekt:		SO 02 Pěšitelská učebna, skleník, venkovní schody	
Obsah výkresu:		PĚŠTITELSKÁ UČEBNA ŘEZ SVISLÝ 1-1	
Formát:		2A4	Čís. kopie:
Datum:		05/2019	
Účel:		DPS	
Měřítko:		1:50	Čís. výkresu:
			5.