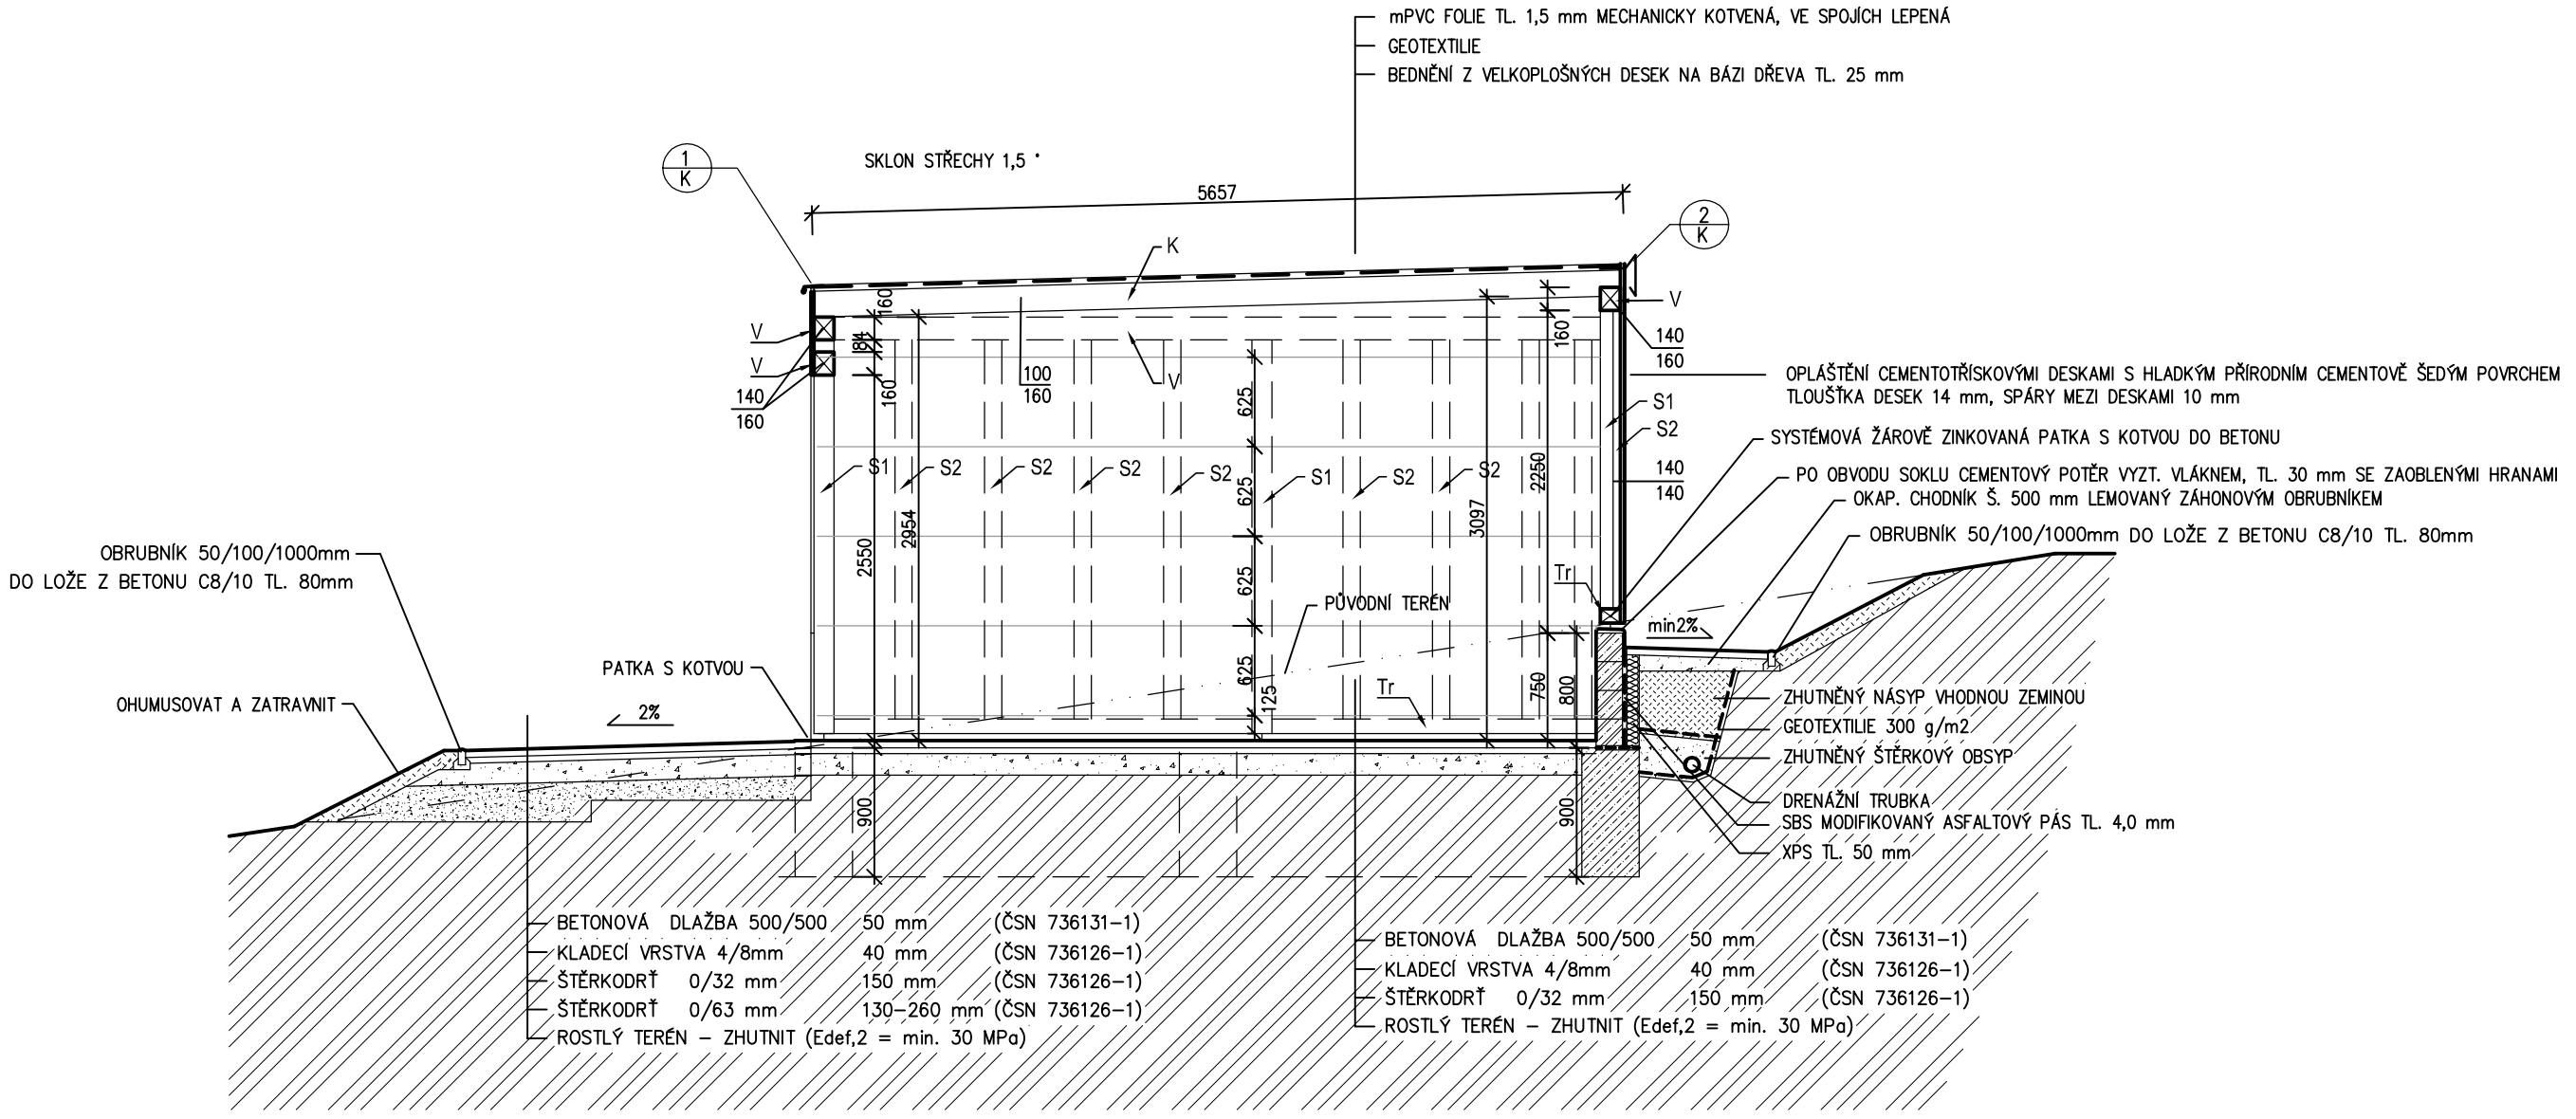

UPOZORNĚNÍ

- VEŠKERÉ DETAILY OPLÁŠTĚNÍ MUSÍ BÝT REALIZOVÁNY V SOULADU S TECHNICKÝMI LISTY A DOPORUČENÍMI VÝROBCE DESEK – KOTVENÍ, DILATACE,...
- DŘEVĚNÉ NOSNÉ PRVKY KONSTRUKCE BUDOU Z VNĚJŠÍ STRANY KONSTRUKCE POD OBKLADOVÝMI DESKAMI CHRÁNĚNY UV STABILNÍMI PÁSKAMI.

Zodp. projektant:	Ing. Ilona Janíková	**Kreslil:**	Ing. Ilona Janíková s.r.o. Újezd u Boskovic č.118 680 01 Boskovice IČO 29236789 building your future
Vypracoval:		Jiří Janík	
Místo stavby:	Pod Strážnicí 499, 679 63 Velké Opatovice		
Investor:	Město Velké Opatovice, Zámek č. 14, 679 63 Velké Opatovice	**Formát:** 2A4	**Čís. kopie:**
Akce:	**MODERNIZACE ODBORNÝCH UČEBEN ZŠ VELKÉ OPATOVICE**	**Datum:** 05/2019	
Objekt:	*SO 03 VENKOVNÍ UČEBNA*	**Účel:** *DPS*	
Obsah výkresu:	**SVISLÝ ŘEZ**	**Měřítko:** 1:50	**Čís. výkresu:** **5.**