

LEGENDA SANITÁRNÍCH
ZAŘÍZENÍ A DOPLŇKŮ:

- a** zásobník na toaletní papír

b WC souprava nástěnná

c odpadkový koš

d zásobník papírových ručníků

e zásobník na hygienické sáčky

f odpadkový hygienický koš, malý

g zrcadlo naklápěcí 600/500, nástěnné
- i** dávkovač tekutého mýdla




j věšák nástěnný jednoduchý

l držák rezervních rolí toaletního papíru

m zrcadlo v=1000 mm, š=800 mm

p madla u mísy WC pro ZTP, jedno madlo fix. s držákem toaletního papíru, druhé madlo sklopné

r madlo u umyvadla pro ZTP, fixní

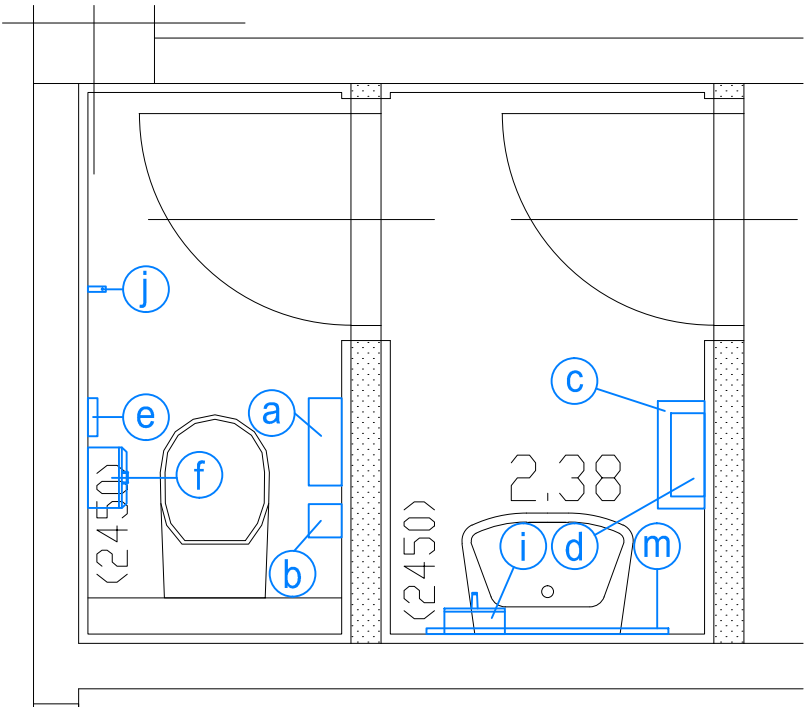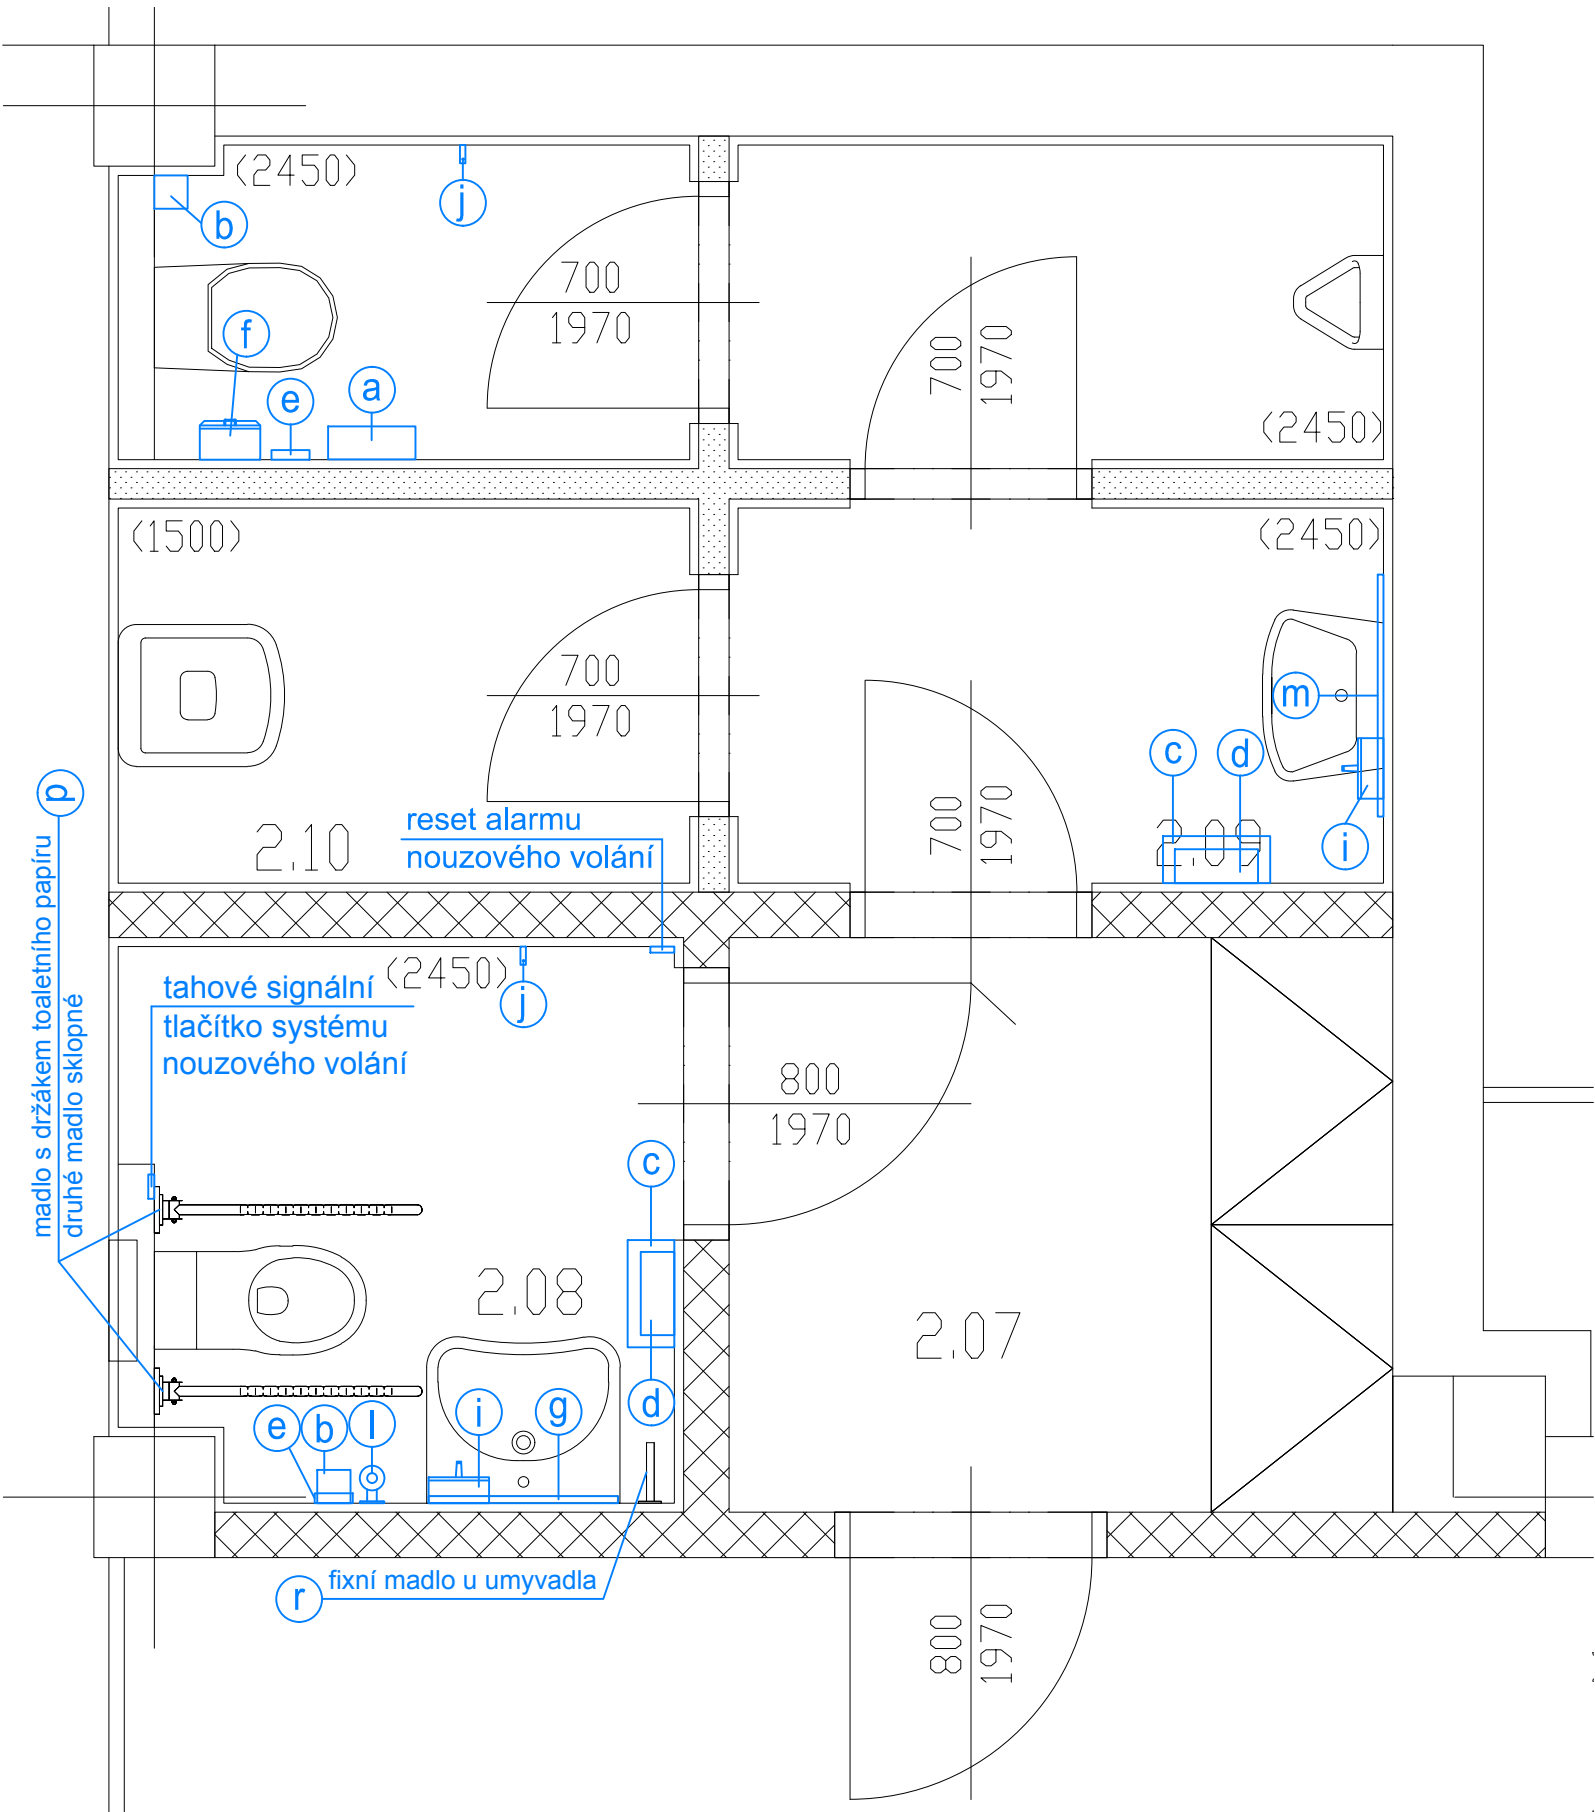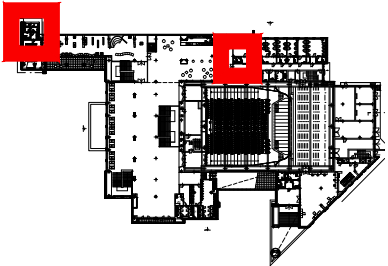

| | | | |
|---|-----|-----|------|
| REVIZE | KDO | KDY | REV. |
| Projektant | | | |
| Zodpovědný projektant profese | | | |
| Generální projektant | | | |
|  | | | |
| Zodpovědný projektant ING. ARCH. JOSEF PÁLKA | | | |
| Akce | | | |
| KULTURNÍ DŮM MILOVICE | | | |
| DOKUMENTACE PRO PROVEDENÍ STAVBY | | | |
| Investor Město Milovice Lokalita Milovice | | | |
| Dílčí část—profese | | | |
| D.1.4.9 INTERIÉR ZABUDOVANÝ | | | |
| Výkres | | | |
| SANITÁRNÍ DOPLŇKY 2.NP M. Č. – 2.08, 2.09, 2.38 | | | |
| Měřítko 1:25 Datum ŘÍJEN 2017 | | | |
| Zpracoval Čavojská Petra Kontroloval Ing.arch. M.Pálka | | | |
| Číslo akce Výkres číslo Revize | | | |
| 1038 41 00 | | | |