
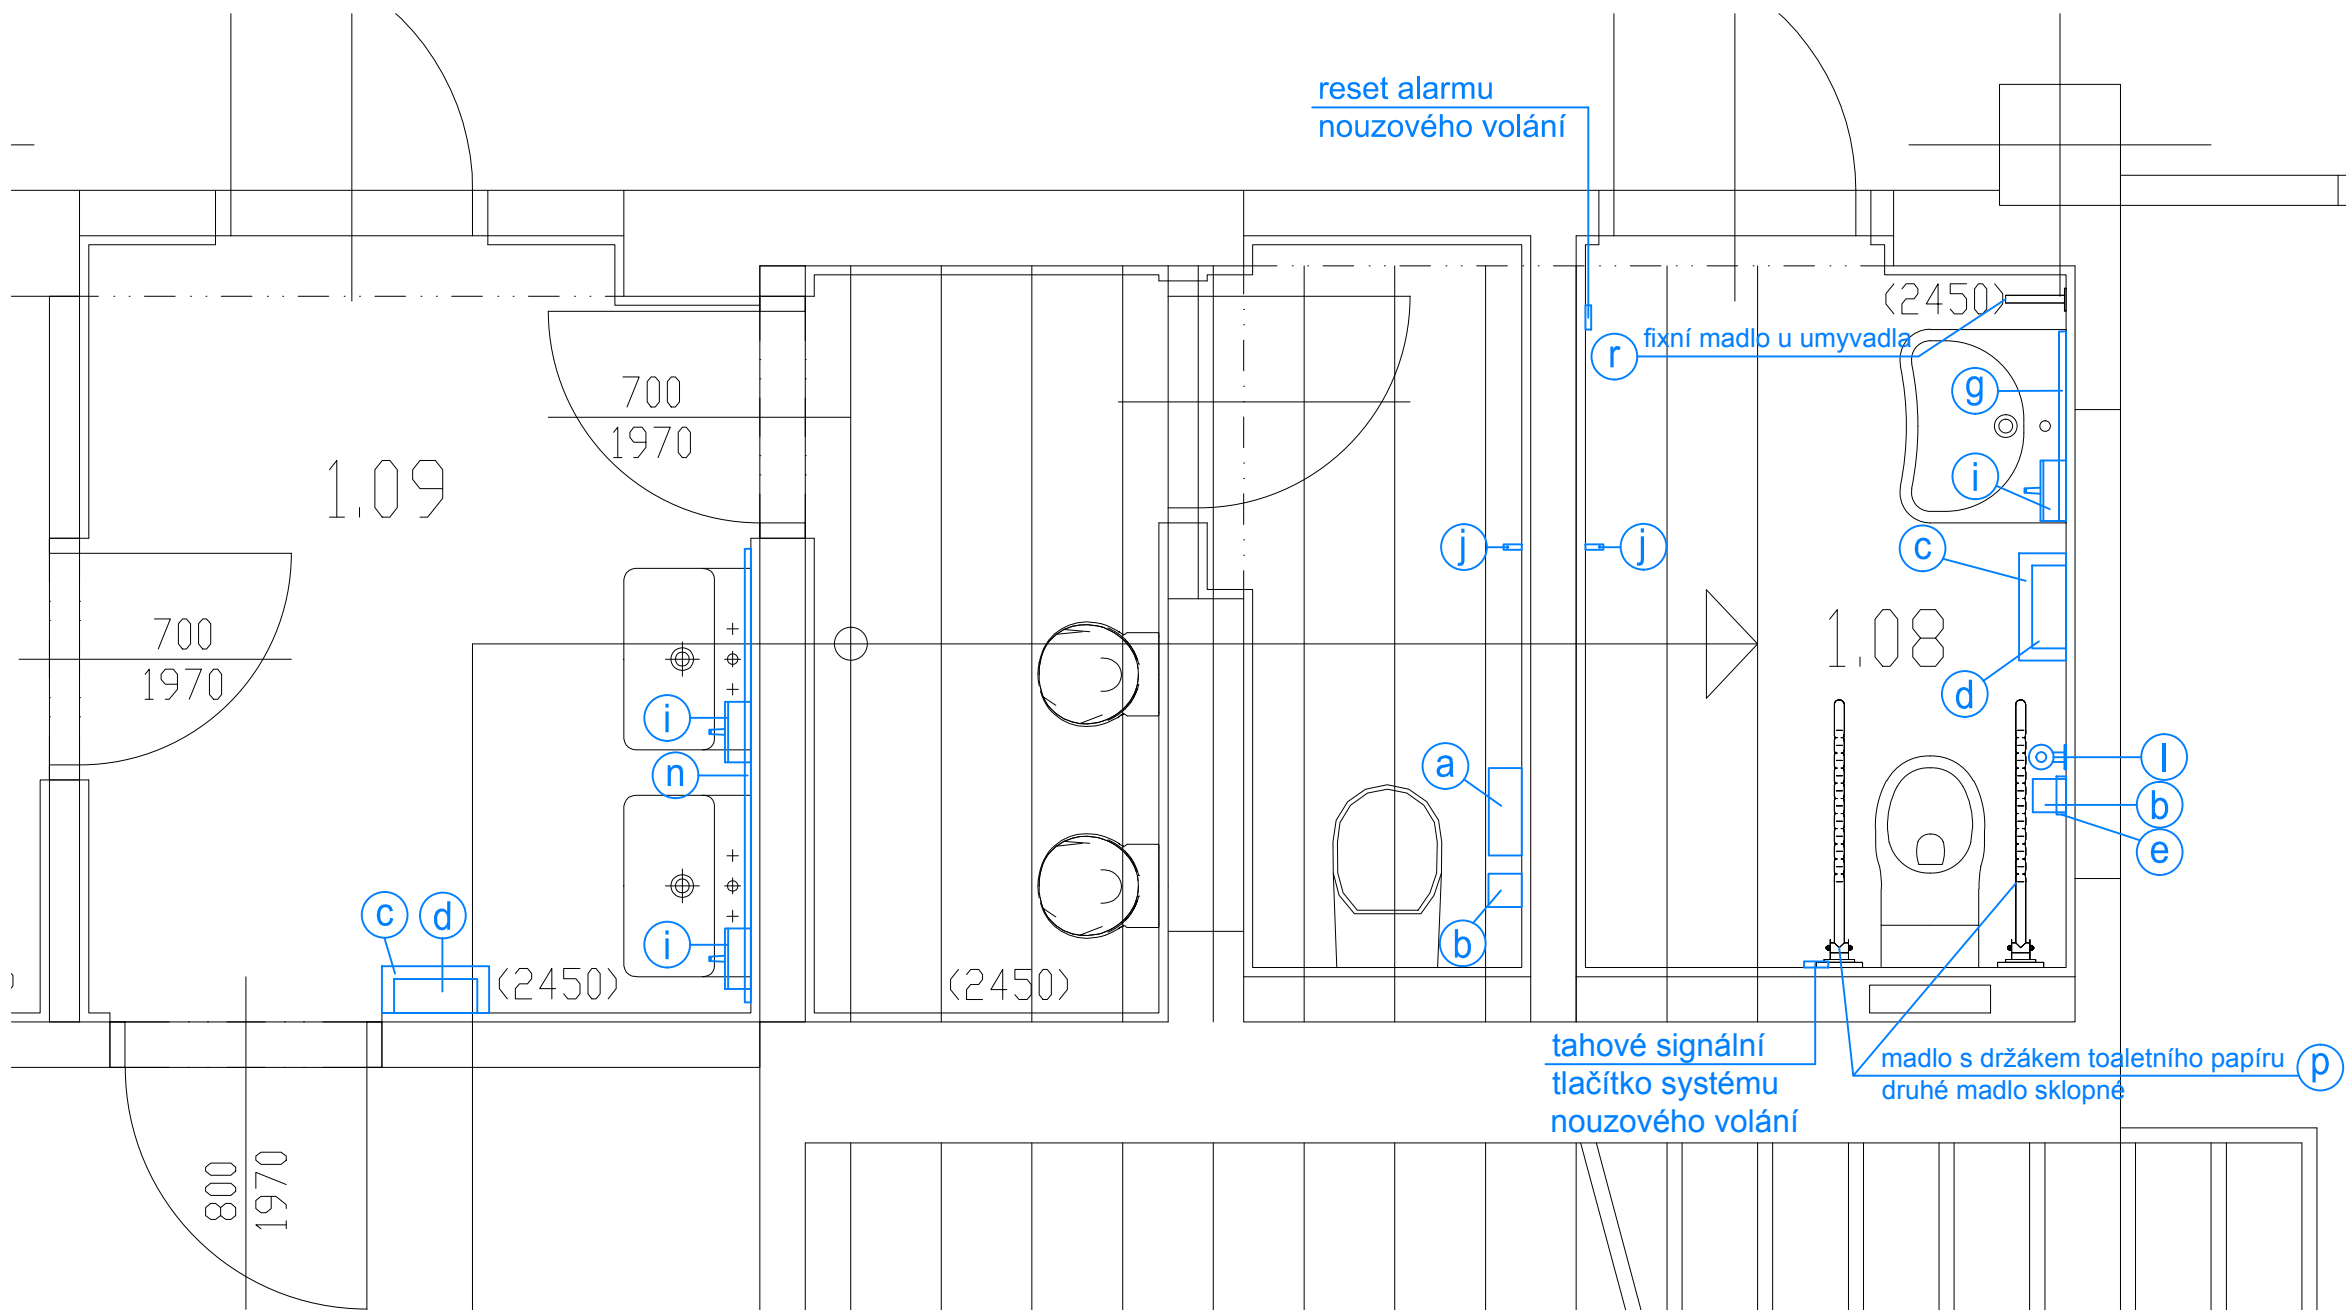


LEGENDA SANITÁRNÍCH ZAŘÍZENÍ A DOPLŇKŮ:

- | | | | |
|---|-------------------------------------|---|--|
| a | zásobník na toaletní papír | l | držák rezervních rolí toaletního papíru |
| b | WC souprava nástěnná | m | zrcadlo v=1000 mm, š=800 mm |
| c | odpadkový koš | n | zrcadlo v=1000 mm, š=1500 mm |
| d | zásobník papírových ručníků | p | madla u mísy WC pro ZTP, jedno madlo fix. s držákem toaletního papíru, druhé madlo sklopné |
| e | zásobník na hygienické sáčky | r | madlo u umyvadla pro ZTP, fixní |
| f | odpadkový hygienický koš, malý | | |
| g | zrcadlo naklápěcí 600/500, nástěnné | | |
| h | odkládací miska do sprchy | | |
| i | dávkořev tekutého mýdla | | |
| j | věšák nástěnný jednoduchý | | |

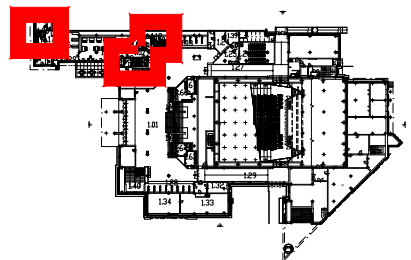

REVIZE	KDO	KDY	REV.
--------	-----	-----	------

Projektant

Zodpovědný projektant profese

Generální projektant

HEXAPLAN INTERNATIONAL

Zodpovědný projektant

ING. ARCH. JOSEF PÁLKA

Akce

KULTURNÍ DŮM MILOVICE

DOKUMENTACE PRO PROVEDENÍ STAVBY

Investor **Město Milovice**

Lokalita **Milovice**

Dílčí část—profese

D.1.4.9 INTERIÉR ZABUDOVANÝ

Výkres

SANITÁRNÍ DOPLŇKY 1.NP

M. Č. – 1.08, 1.09, 1.12, 1.20

Měřítko 1:25

Datum ŘÍJEN 2017

Zpracoval Čavojská Petra

Kontroloval Ing.arch. M.Pálka

Číslo akce

Výkres číslo

Revize

1038

37

00