



Pohled C

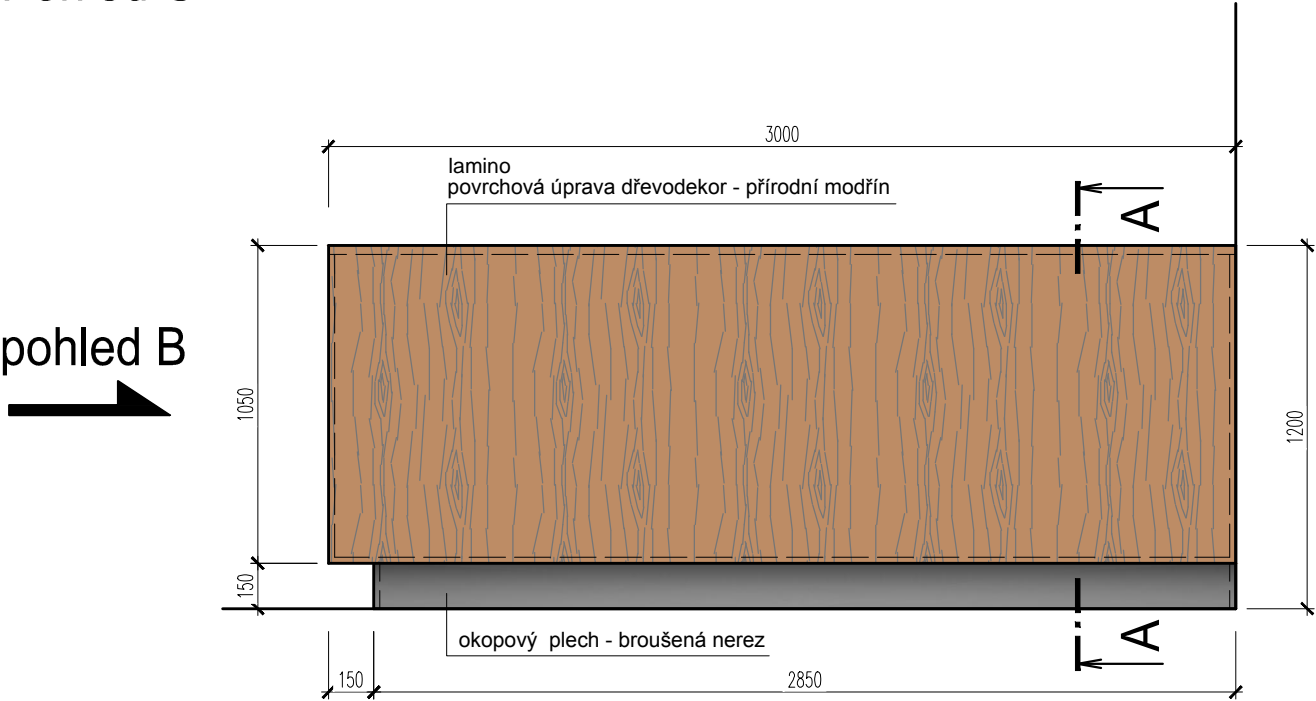

pohled B


Pohled B

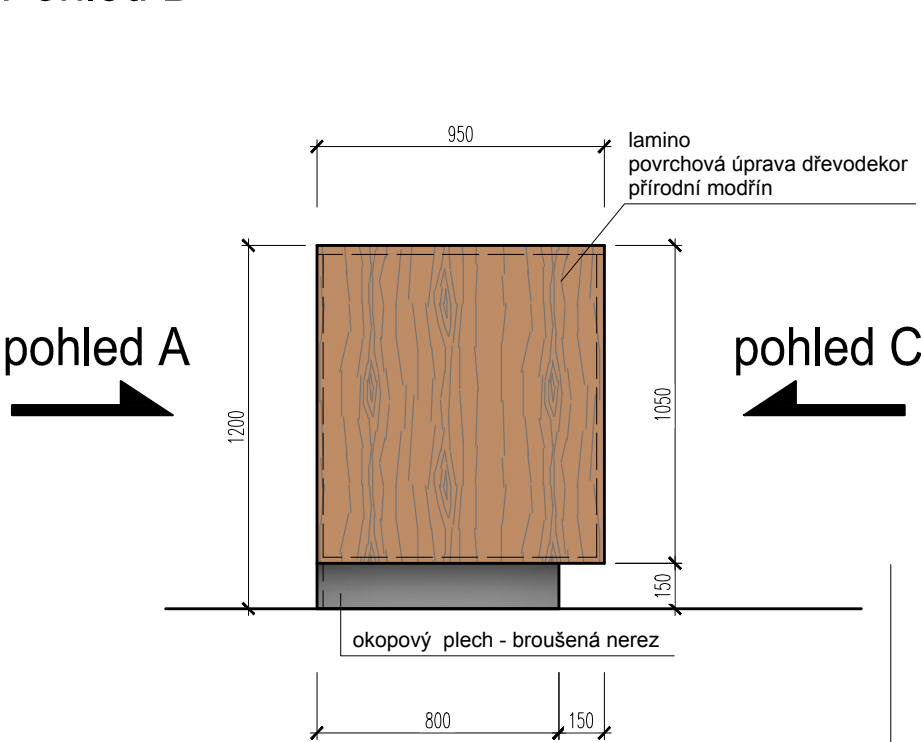

pohled A

pohled C

Řez A

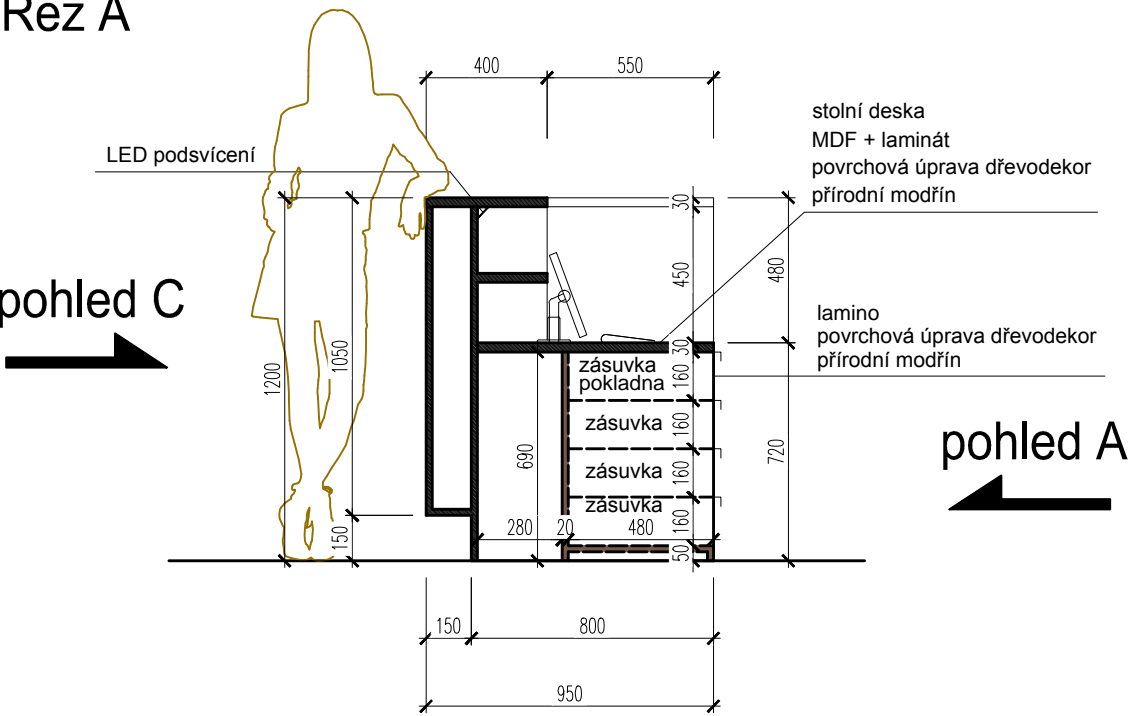

pohled C

pohled A

REVIZE	KDO	KDY	REV.

Projektant

Zodpovědný projektant profese

Generální projektant

HEXAPLAN
INTERNATIONAL

Zodpovědný projektant

ING. ARCH. JOSEF PÁLKA

Akce

KULTURNÍ DŮM MILOVICE

DOKUMENTACE PRO PROVEDENÍ STAVBY

Investor **Město Milovice**

Lokalita **Milovice**

Dířčí část—profese

D.1.4.9 INTERIÉR ZABUDOVANÝ

Výkres

P6 – PULT
POHLEDY B, C, ŘEZ A

Měřítko

1:25

Datum

ŘÍJEN 2017

Zpracoval **ING. ARCH.PÁLKA**

Kontroloval

ING.KOVAŘÍK

Číslo akce

1038

Výkres číslo

29

Revize

00