

LEGENDA SANITÁRNÍCH ZAŘÍZENÍ A DOPLŇKŮ:

- a

zásobník na toaletní papír
- b

WC souprava nástěnná
- c

odpadkový koš
- d

zásobník papírových ručníků
- e

zásobník na hygienické sáčky
- f

odpadkový hygienický koš, malý
- g

zrcadlo naklápěcí 600/500, nástěnné
- h

odkládací miska do sprchy
- i

dávkovač tekutého mýdla
- k

věšák nástěnný dvojitý
- l

držák rezervních rolí toaletního papíru
- m



zrcadlo v=1000 mm, š=800 mm
- n

zrcadlo v=1000 mm, š=1500 mm
- o

tryskový vysoušeč rukou
- p

madla u mísy WC pro ZTP, jedno madlo fix.
s držákem toaletního papíru, druhé madlo sklopné
- r

madlo u umyvadla pro ZTP, fixní

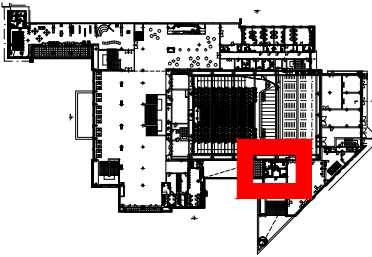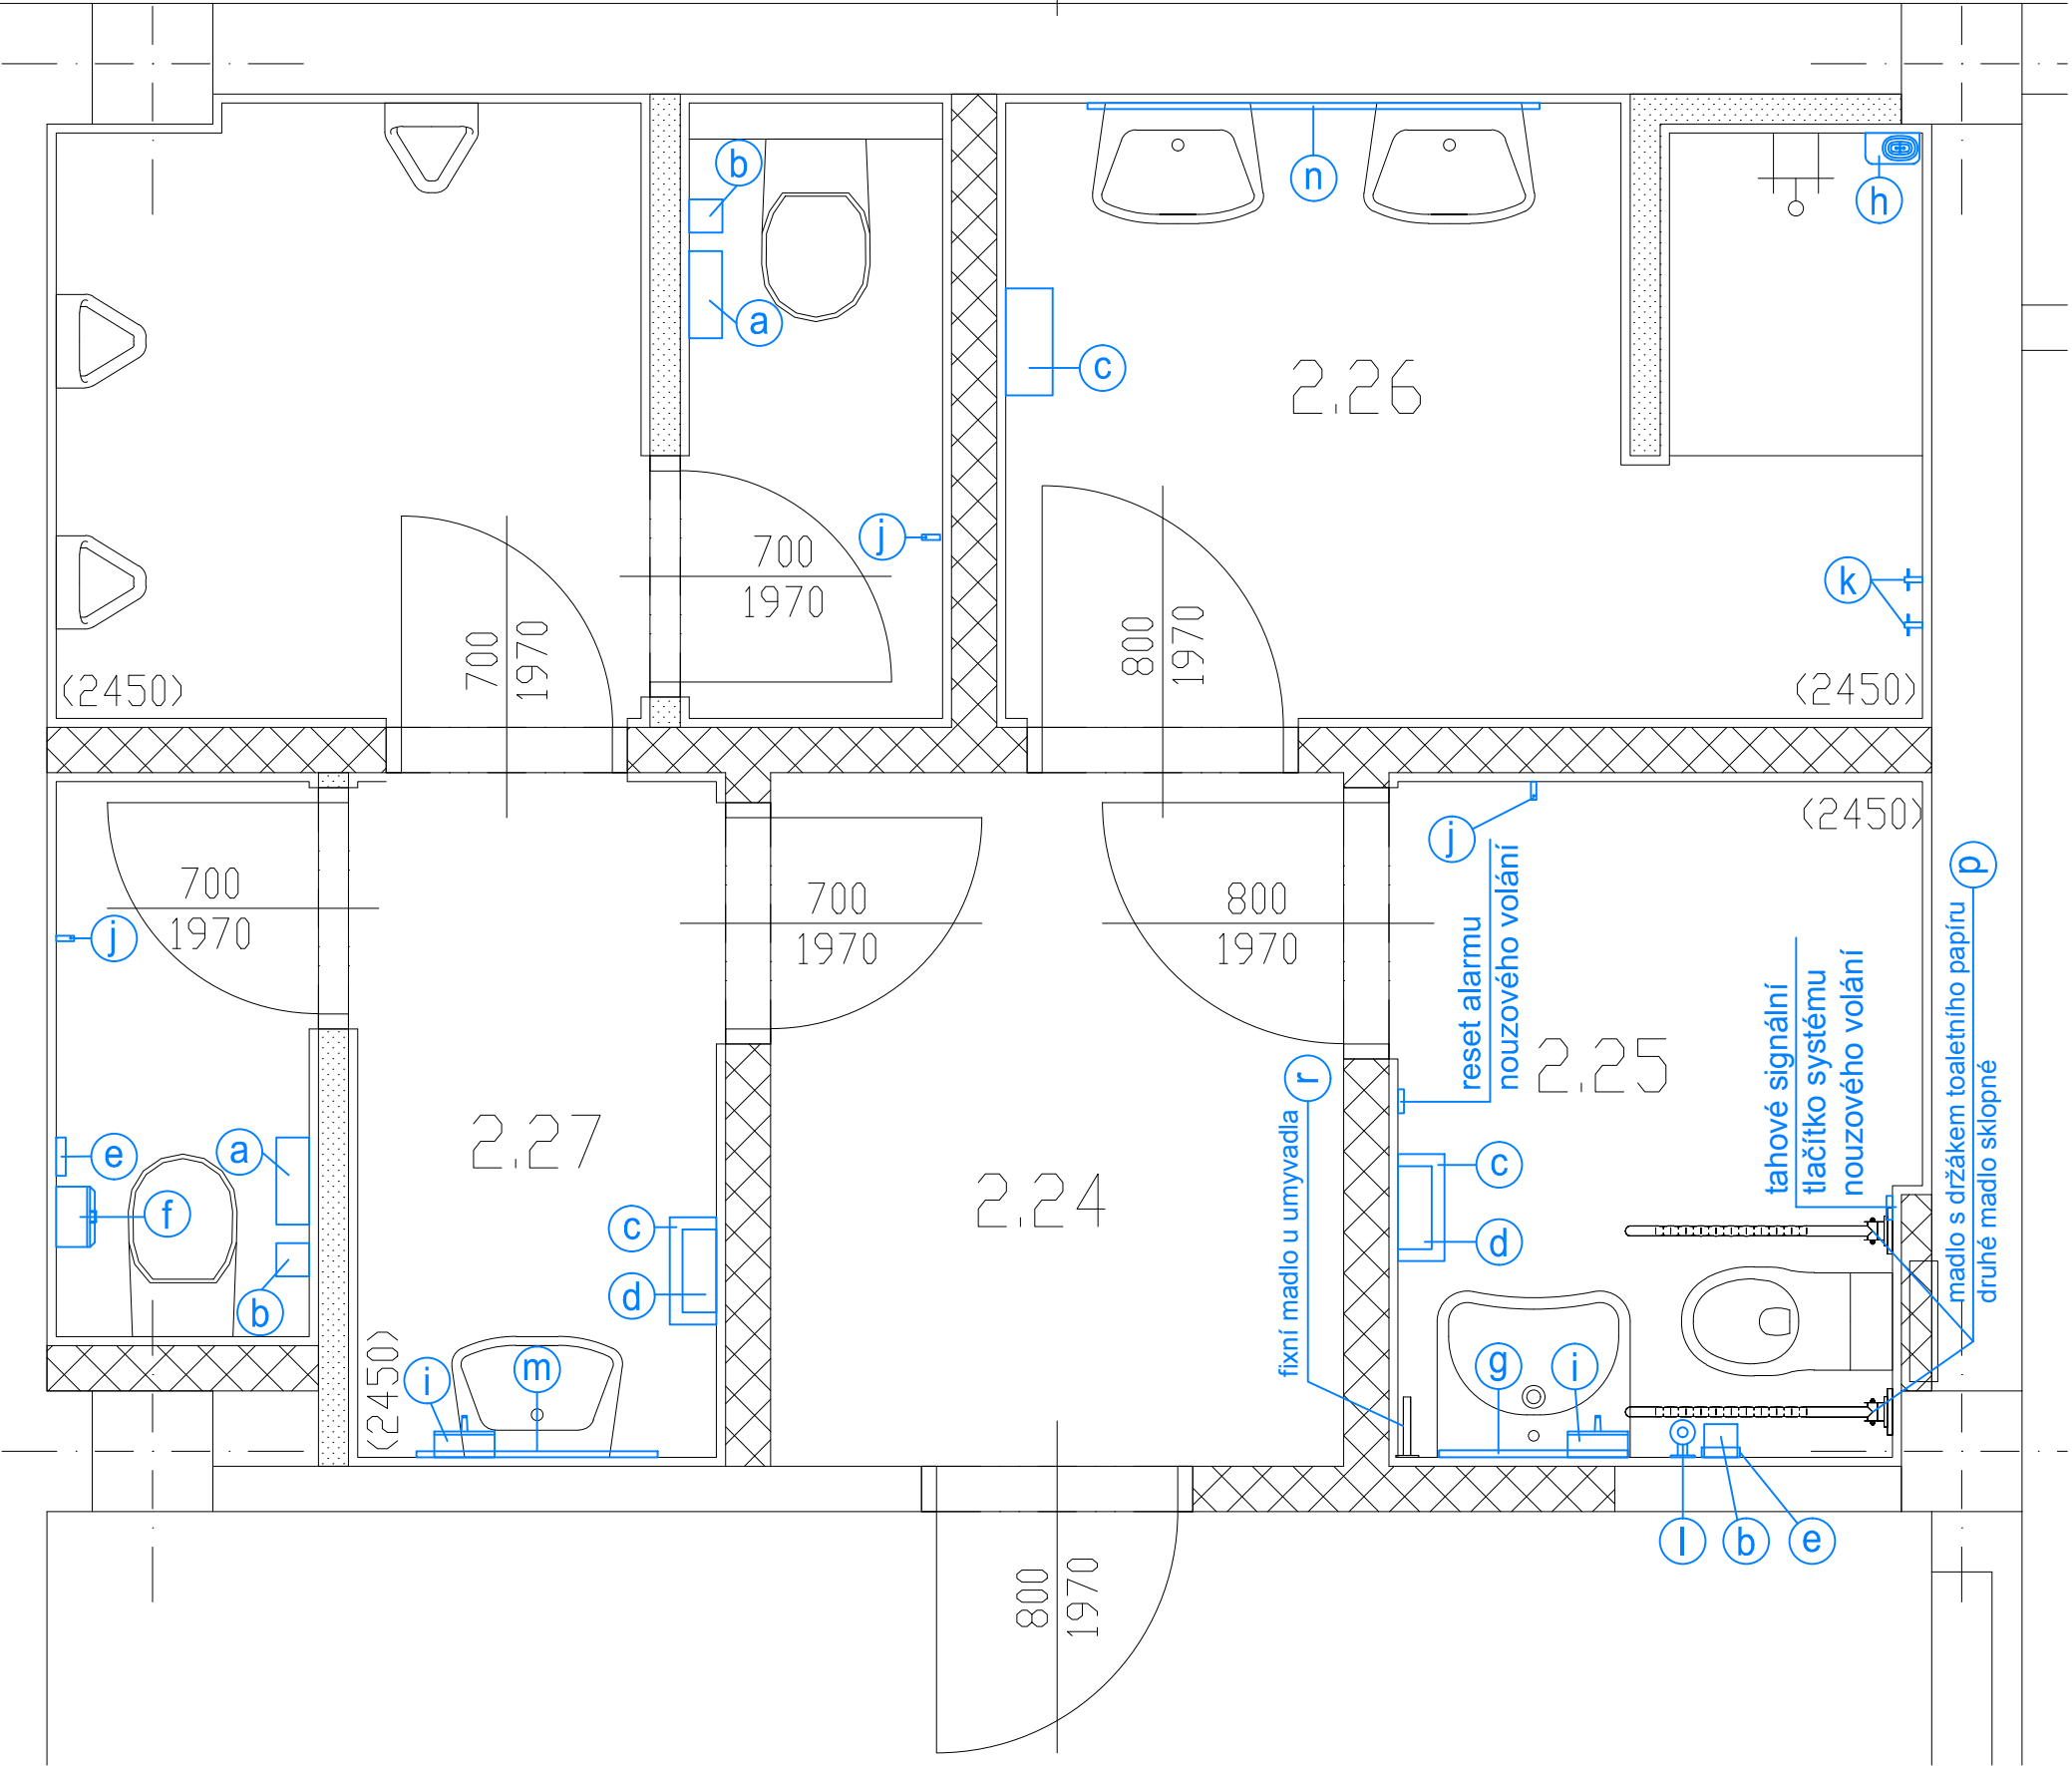

REVIZE			KDO	KDY	REV
Projektant					
Zodpovědný projektant profese					
Generální projektant					
<div><div><div></div><div></div><div></div><div></div><div></div></div><div>HEXAPLAN INTERNATIONAL</div></div>					
Zodpovědný projektant			ING. ARCH. JOSEF PÁLKA		
Akce					
KULTURNÍ DŮM MILOVICE					
DOKUMENTACE PRO PROVEDENÍ STAVBY					
Investor		Město Milovice	Lokalita		Milovice
Dílčí část—profese					
D.1.4.9 INTERIÉR ZABUDOVANÝ					
Výkres					
SANITÁRNÍ DOPLŇKY 2.NP Č. M. 2.25, 2.26, 2.27					
Měřítko		1:25	Datum		ŘÍJEN 2017
Zpracoval Čavojská Petra			Kontroloval Ing.arch. M.Pálka		
Číslo akce			Výkres číslo		Revize
1038			45		00