



POHLED A



POHLED C

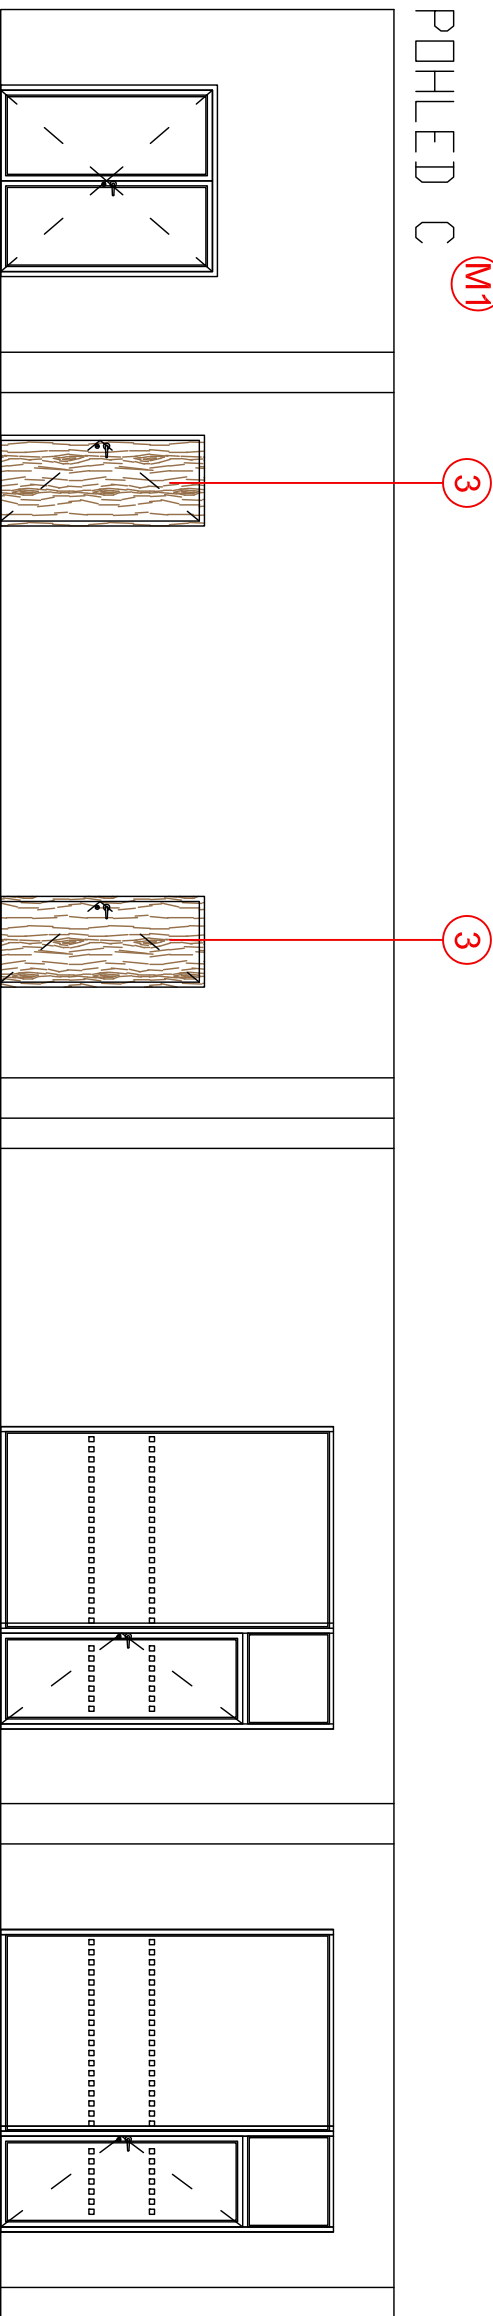

POHLEB


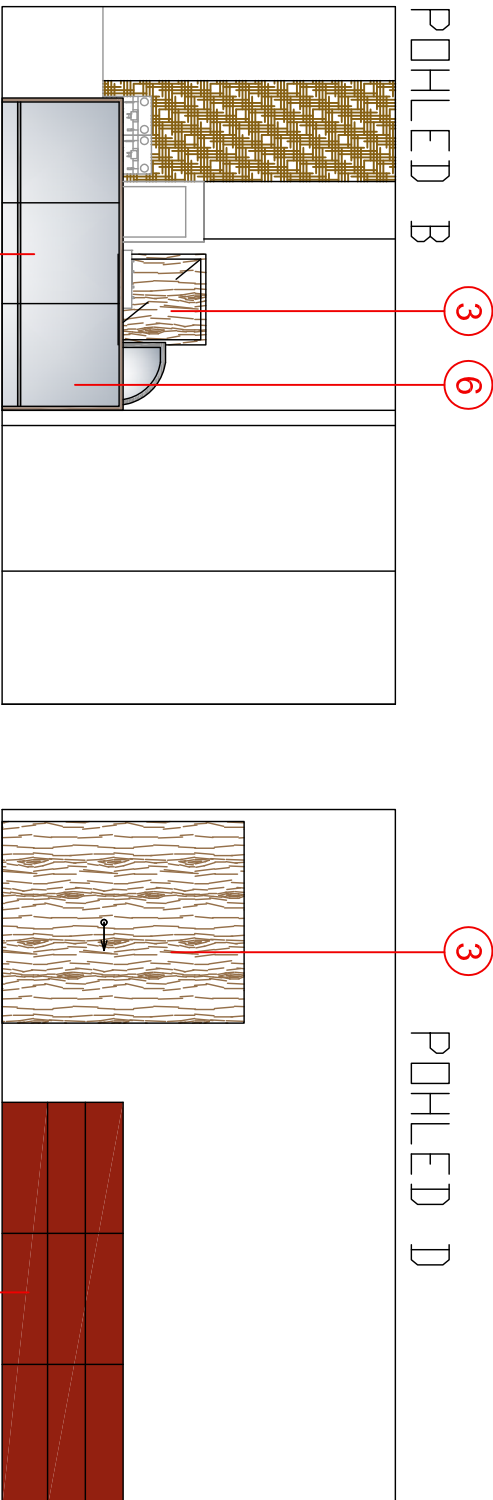


POVRCHY STĚN

LEGENDA MATERIÁLŮ A BAREVNOSTI

- 1 STÁVAJÍCÍ MOZAIKA – VÝTVARNÉ DÍLO
- 2 DŘEVĚNÝ OBKLAD HLADKÝ – DŘEVODEKOR MODŘIN PŘÍRODNÍ
- 3 INTERIÉROVÉ DVEŘE PLNÉ HLADKÉ POUZDŘÍ HPL – DŘEVODEKOR MODŘIN ANTRACITOVÝ
- 4 DŘEVĚNÝ OBKLAD – VERTIKÁLNÍ STRUKTURA – MDF DESKA RŮZNÝCH ŠÍŘEK TL. 40 MM
 - POUZDŘÍ ÚPRAVA – DŘEVODEKOR MODŘIN PŘÍRODNÍ, UPEVNĚNÁ NA TUHOU MDF DESKU – POUZDŘÍ ÚPRAVA – DŘEVODEKOR MODŘIN ANTRACITOVÝ
- 5 DEKORATIVNÍ STĚRKA – POHLEDOVÝ BETON SVĚTLÝ
- 6a SKLENĚNÝ OBKLAD – SMALTOVANÉ SKLO, MLÉČNÁ BARVA – NASVĚTLENÝ LED PÁSKAMI
- 6b ZRCADLO
- 7 VELKOFORMÁTOVÝ KERAMICKÝ OBKLAD – DESKY 3000x1000mm tl.3,5 mm
- 8 NATĚR STĚN/STROPŮ – BARVA TMAVĚ ŠEDOHNĚDÁ – NCS S 7005-Y20R

PUDORYS

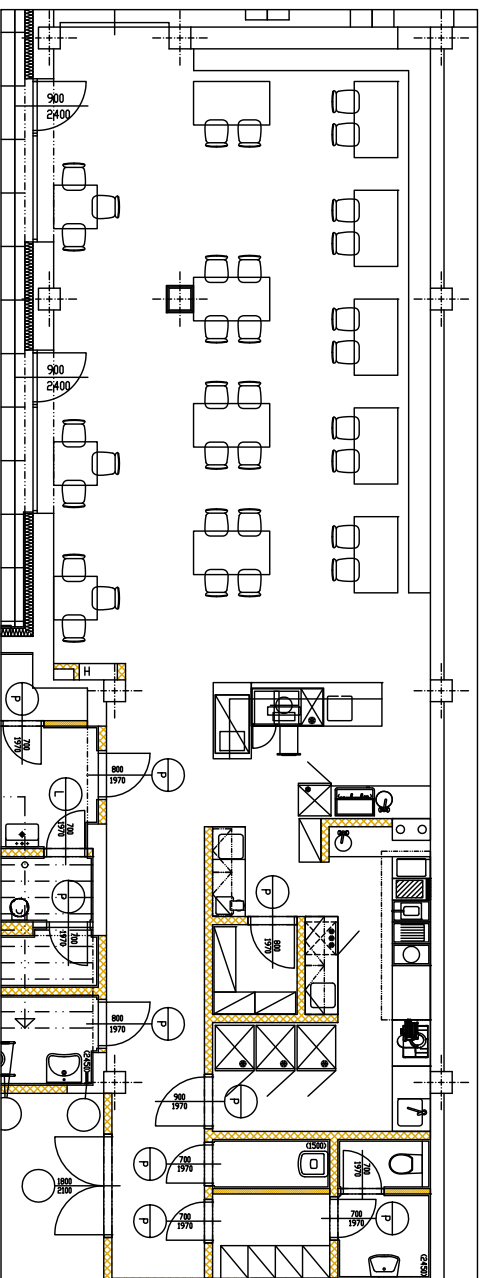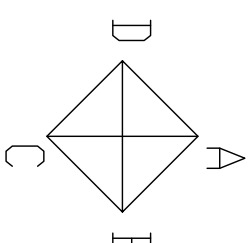

KULTURNÍ DŮM MILOVICE

DOKUMENTACE PRO PROVEDENÍ STAVBY

| | | | |
|----------|----------------|----------|----------|
| Investor | Mesto Milovice | Lokalita | Milovice |
|----------|----------------|----------|----------|

Díleční část—profese

D.1.4.9 INTERIÉR ZABUDOVANÝ

Výkres

KAVÁRNA, BAR – POHLEDY

| | | | |
|--------|------|-------|------------|
| Měřtko | 1:75 | Datum | ŘÍJEN 2017 |
|--------|------|-------|------------|

Zpracoval Ing.arch.Nesvadbová Kontroloval Ing.arch.M.Pálka

| | | |
|------|----|----|
| 1038 | 16 | 00 |
|------|----|----|

7 VECI KPOEOMATONAK KEBANIKKAK OPIKI AD DECIKV 3000~10000M H Z 5 MM

8 NÁTĚR STĚN/STROPU – BARVA TMAVĚ ŠEDOHNĚDÁ – NCS S 7005-Y20R

Zodpovedný projektant profesie

Generální projektant



HEXAPLAN
INTERNATIONAL

Zodpovedný projektant
ING. ARCH. JOSEF PÁLKA

Akce

KULTURNÍ DŮM MILOVICE

DOKUMENTACE PRO PROVEDENÍ STAVBY

| | | | |
|----------|----------------|----------|----------|
| Investor | Mesto Milovice | Lokalita | Milovice |
|----------|----------------|----------|----------|

Díleční část—profese

D.1.4.9 INTERIÉR ZABUDOVANÝ

Výkres

KAVÁRNA, BAR – POHLEDY

| | | | |
|--------|------|-------|------------|
| Měřtko | 1:75 | Datum | ŘÍJEN 2017 |
|--------|------|-------|------------|

Zpracoval Ing.arch.Nesvadbová Kontroloval Ing.arch.M.Pálka

| | | |
|------|----|----|
| 1038 | 16 | 00 |
|------|----|----|

8 NÁTĚR STĚN/STROPU – BARVA TMAVĚ ŠEDOHNĚDÁ – NCS S 7005-Y20R