




POHLED B

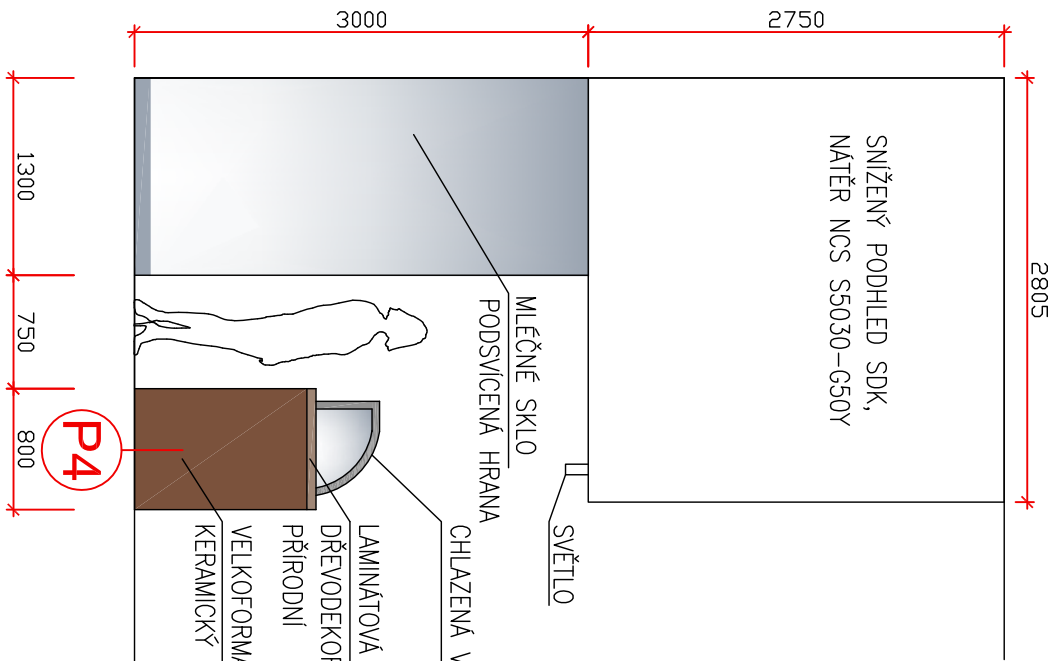

ŘEZ A

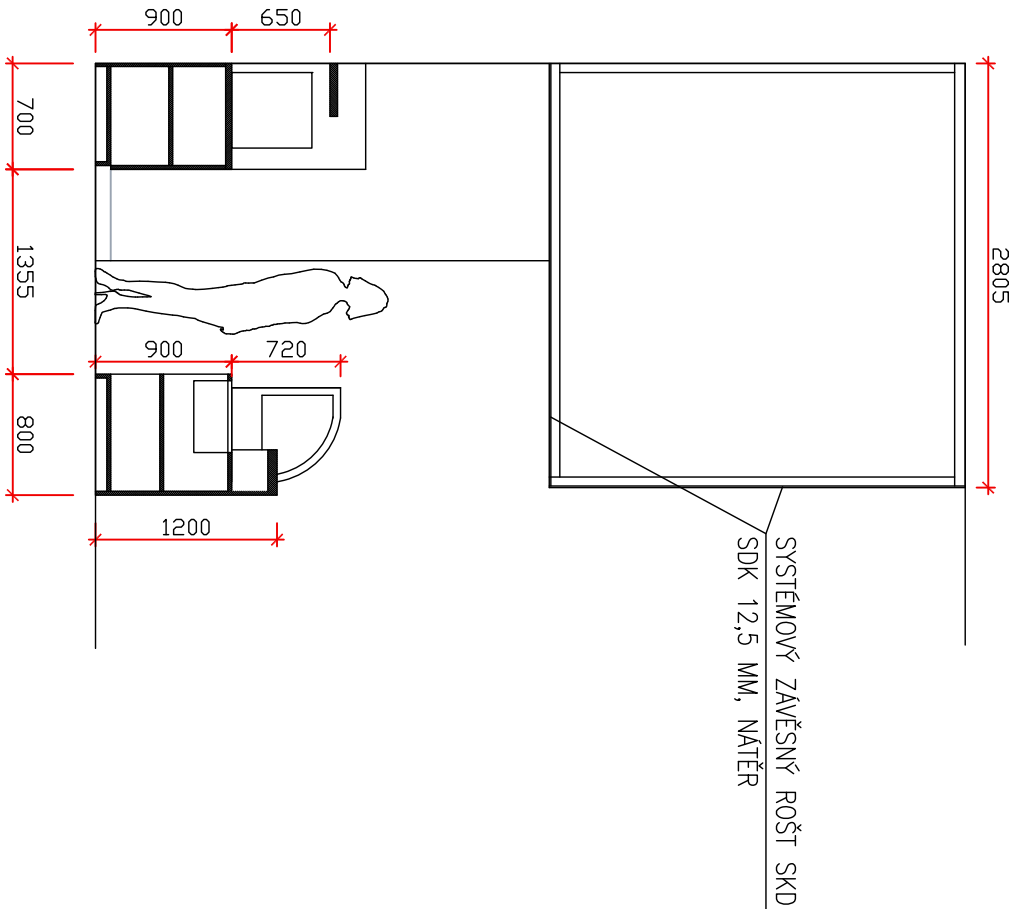

POHLED A

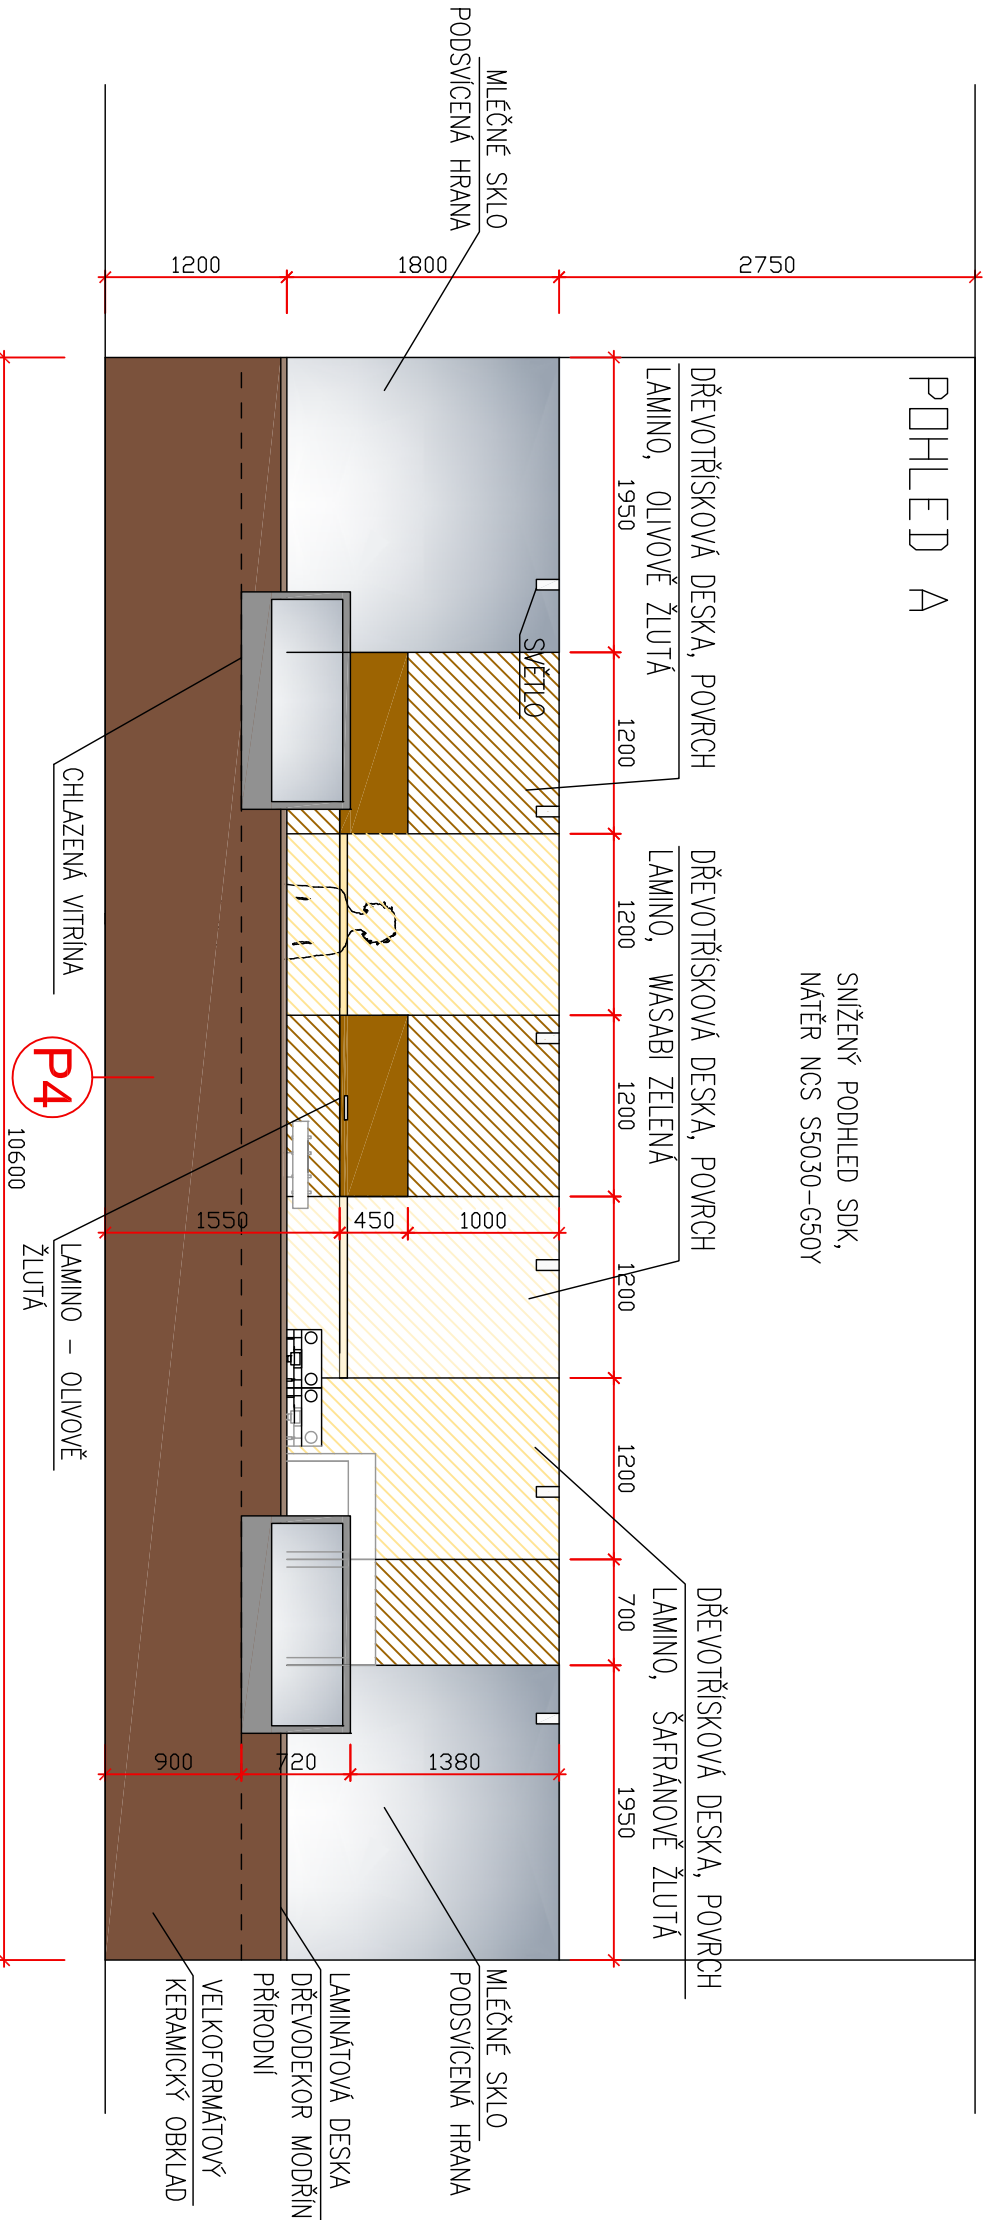

Zodpovědný projektant profese

Generální projektant

**HEXAPLAN**  
INTERNATIONAL

Zodpovědný projektant ING. ARCH. JOSEF PÁLKA

Akce

KULTURNÍ DŮM MILOVICE

DOKUMENTACE PRO PROVEDENÍ STAVBY

Investor **Město Milovice** Lokalita **Milovice**

Dílní část – profese

D.1.4.9 INTERIÉR ZABUDOVANÝ

Výkres

**P4 – BAROVÝ PULT – POHLEDY, ŘEZ**

Měřítko **1:50** Datum **ŘÍJEN 2017**

Zpracoval **Ing.arch.Nesvadbová** Kontroloval **Ing.arch.M.Pálka**

Číslo dílce **1038** Výkres číslo **26** Revize **00**