


POHLED B

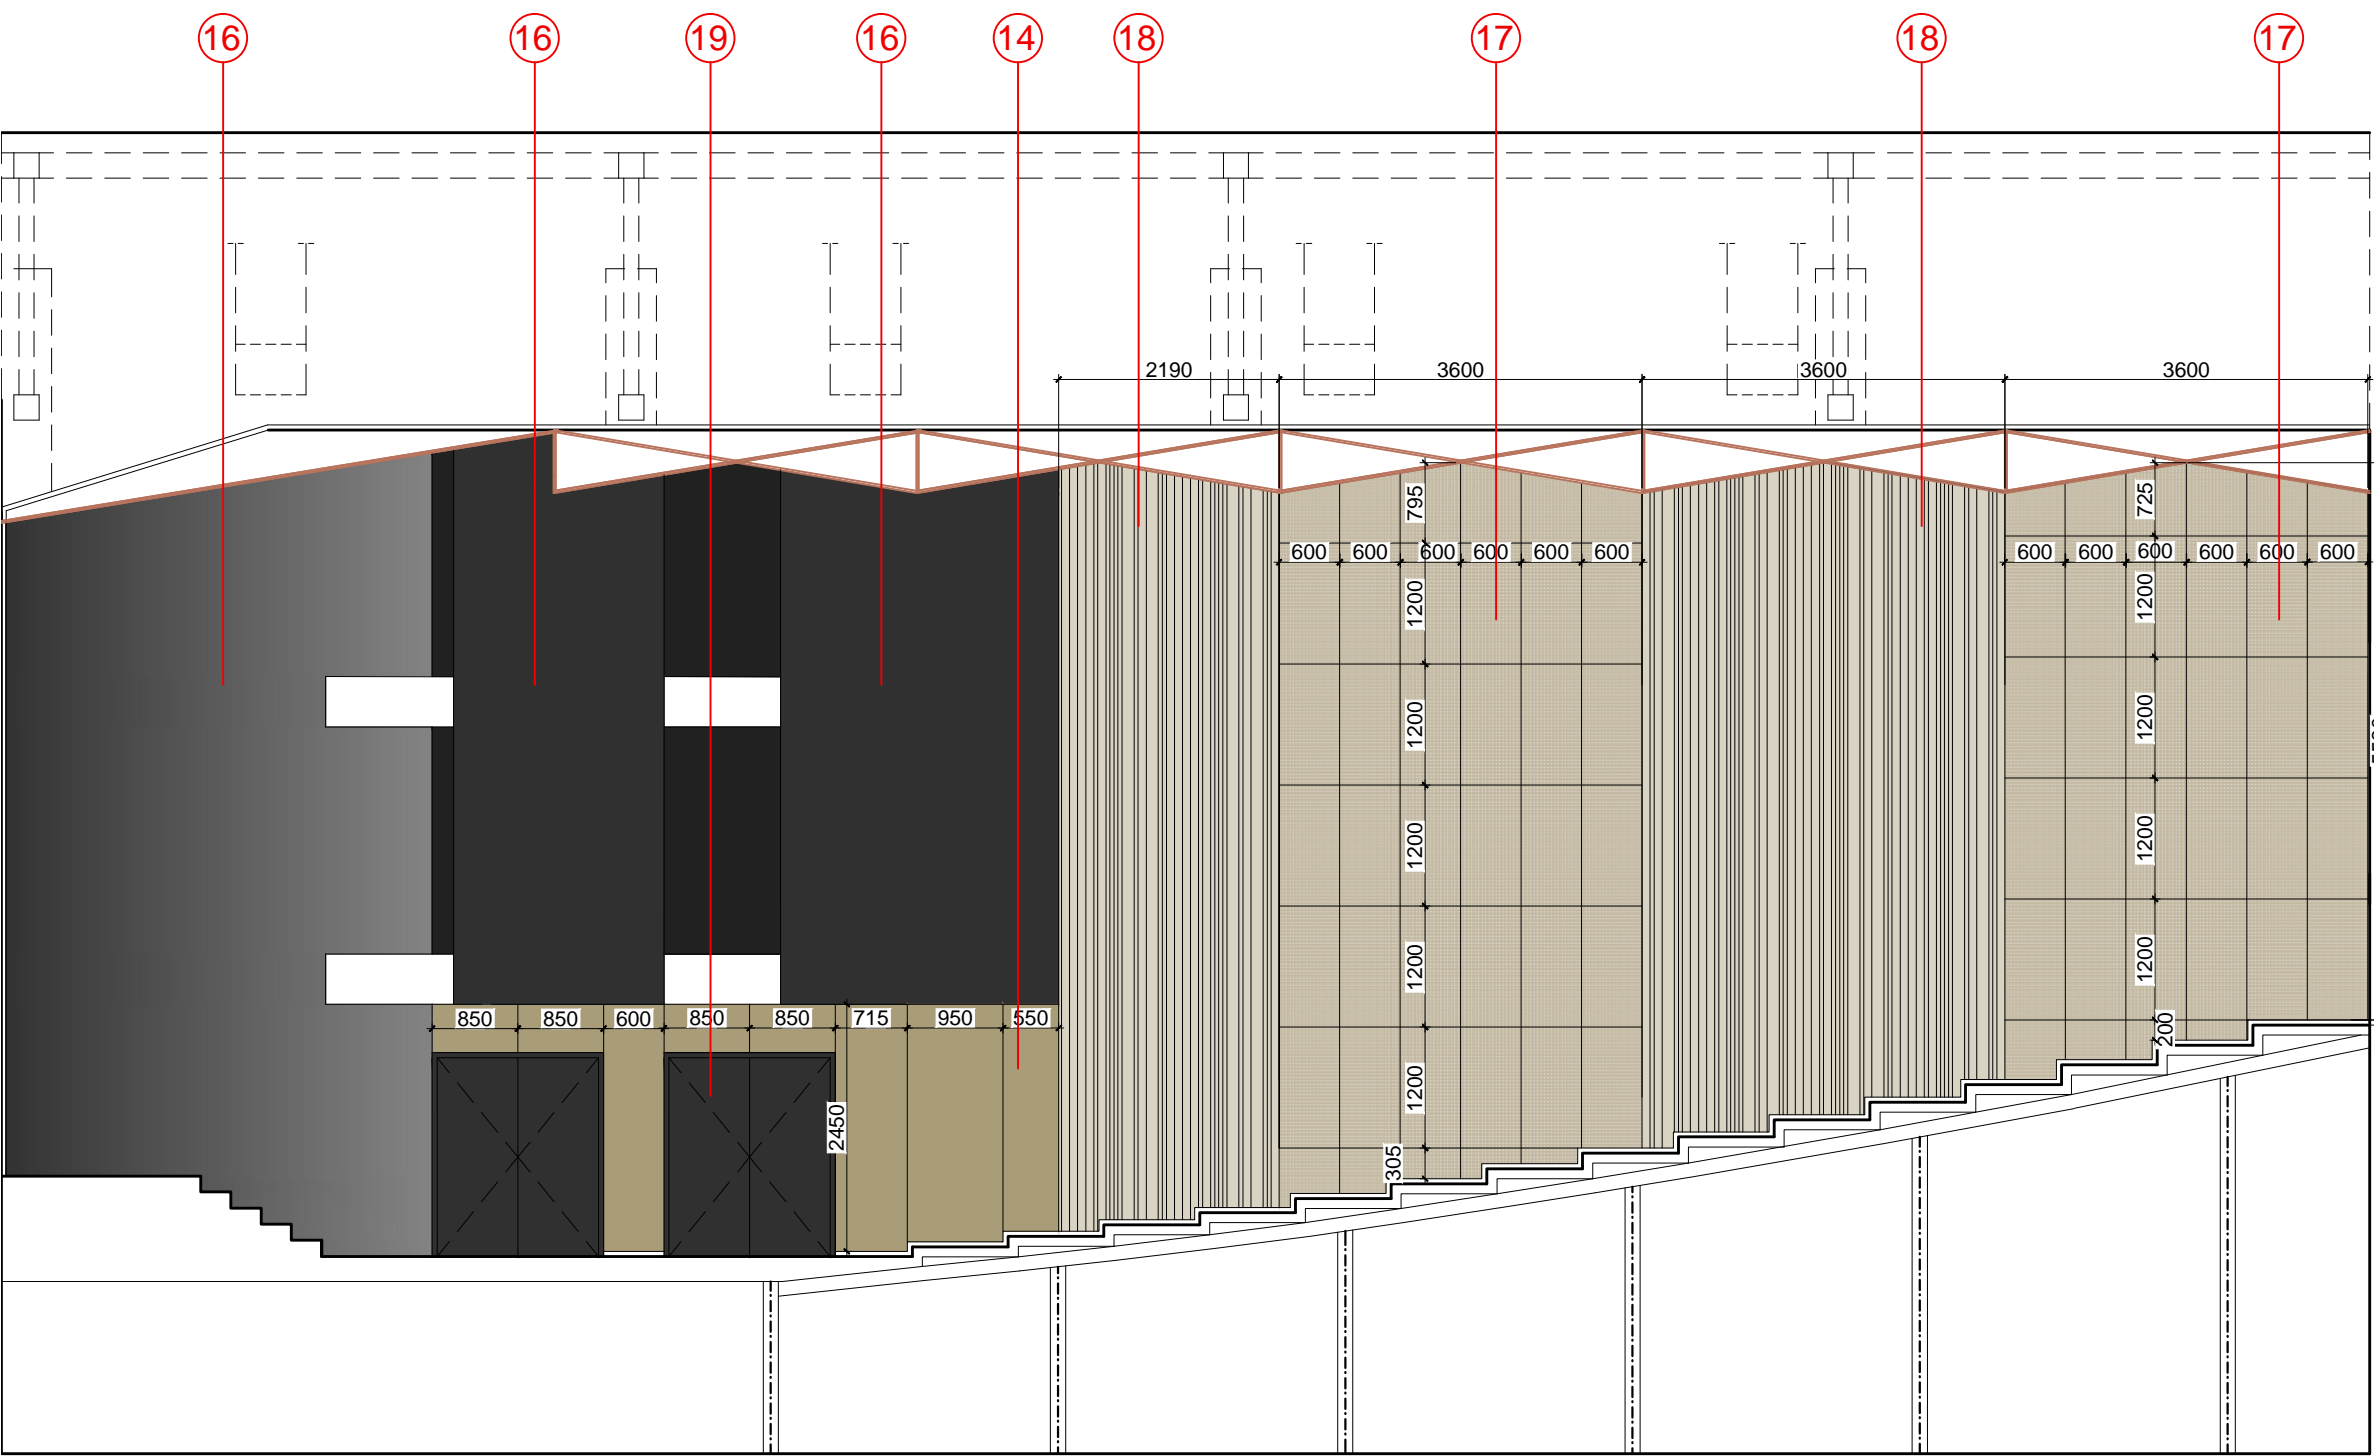

POVRCHY STĚN

LEGENDA MATERIÁLŮ A BAREVNOSTI

- 14 DŘEVĚNÝ ODRAZIVÝ OBKLAD (MDF+DŘEVODEKOR MODŘÍN PŘÍRODNÍ) – 600x1200 MM
- 15 KMITACÍ PANELY KP6 – 600x1200 MM, POVRCHOVÁ ÚPRAVA DŘEVODEKOR MODŘÍN PŘÍRODNÍ
- 16 AKUSTICKÝ NÁSTŘIK SUPERFEIN NA KONSTRUKCE SDK – BARVA ANTRACIT
- 17 DUTINOVÝ REZONÁTOR DR – PERFORACE R8/16 VS, 600x1200 MM POVRCHOVÁ ÚPRAVA DŘEVODEKOR MODŘÍN PŘÍRODNÍ
- 18 MLS STRUKTURA – MDF DESKA RŮZNÝCH ŠÍŘEK TL. 40 MM – POVRCHOVÁ ÚPRAVA – DŘEVODEKOR MODŘÍN PŘÍRODNÍ, UPEVNĚNÁ NA TUHOU MDF DESKU – POVRCHOVÁ ÚPRAVA– DŘEVODEKOR MODŘÍN ANTRACITOVÝ
- 19 INTERIÉROVÉ DVEŘE PLNÉ HLADKÉ POVRCH HPL– BARVA MODŘÍN ANTRACITOVÝ

REVIZE	KDO	KDY	REV.

Projektant

Zodpovědný projektant profese

Generální projektant

**HEXAPLAN**  
**INTERNATIONAL**

Zodpovědný projektant **ING. ARCH. JOSEF PÁLKA**

Akce

KULTURNÍ DŮM MILOVICE

DOKUMENTACE PRO PROVEDENÍ STAVBY

Investor **Město Milovice** Lokalita **Milovice**

Dílčí část–profese

**D.1.4.9 INTERIÉR ZABUDOVANÝ**

Výkres

VELKÝ SÁL – POHLED B

Měřítko **1:75** Datum **ŘÍJEN 2017**

Zpracoval **Ing.arch.Nesvadbová** Kontroloval **Ing.arch.M.Pálka**

Číslo akce Výkres číslo Revize

**1038** **8** **00**