




MĚŘÍTKO 1:20
POHLED

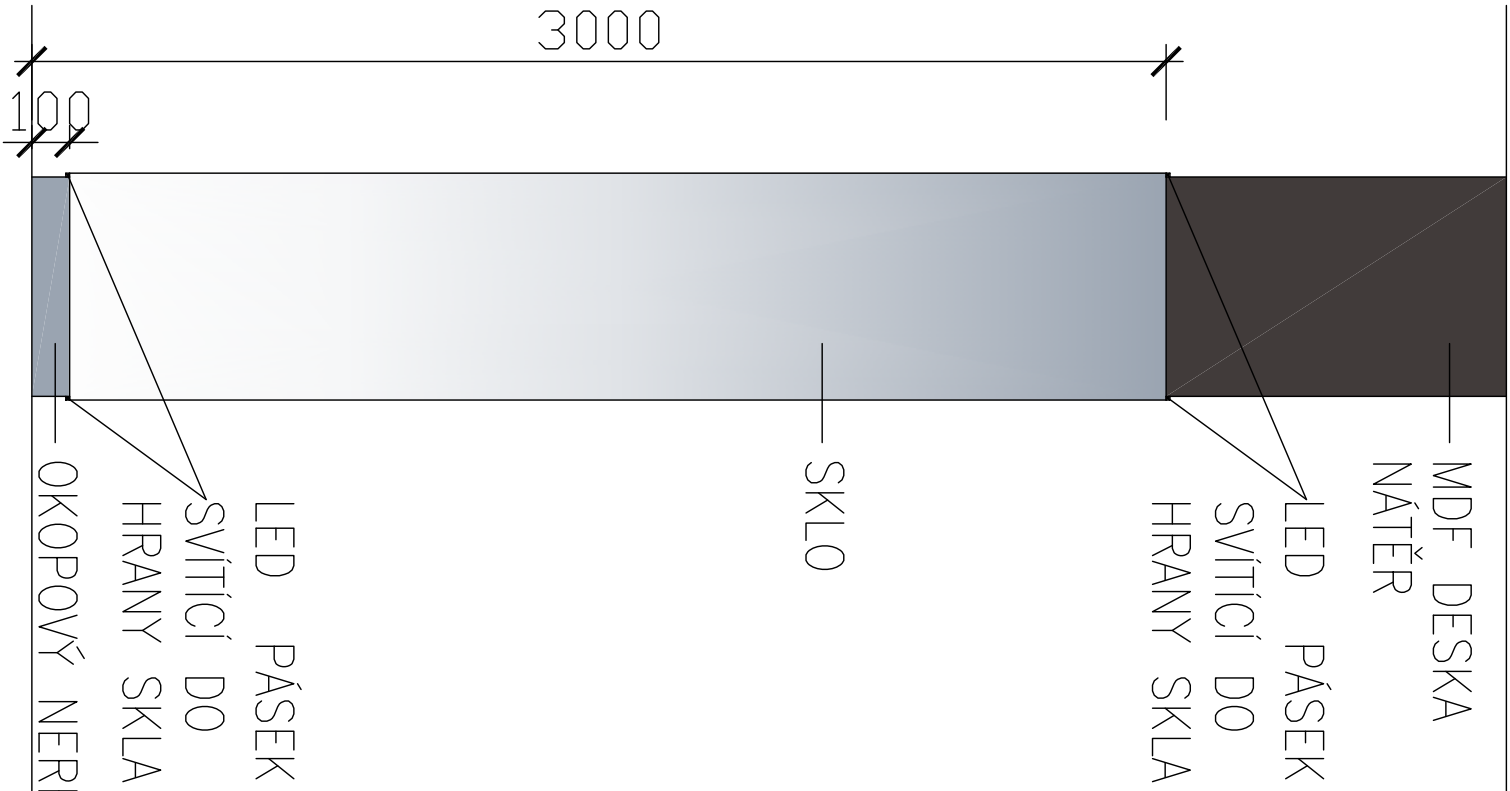

DŘEVĚNÉ
HRANOLY
PŮDDRYŠ
MĚŘÍTKO 1:10

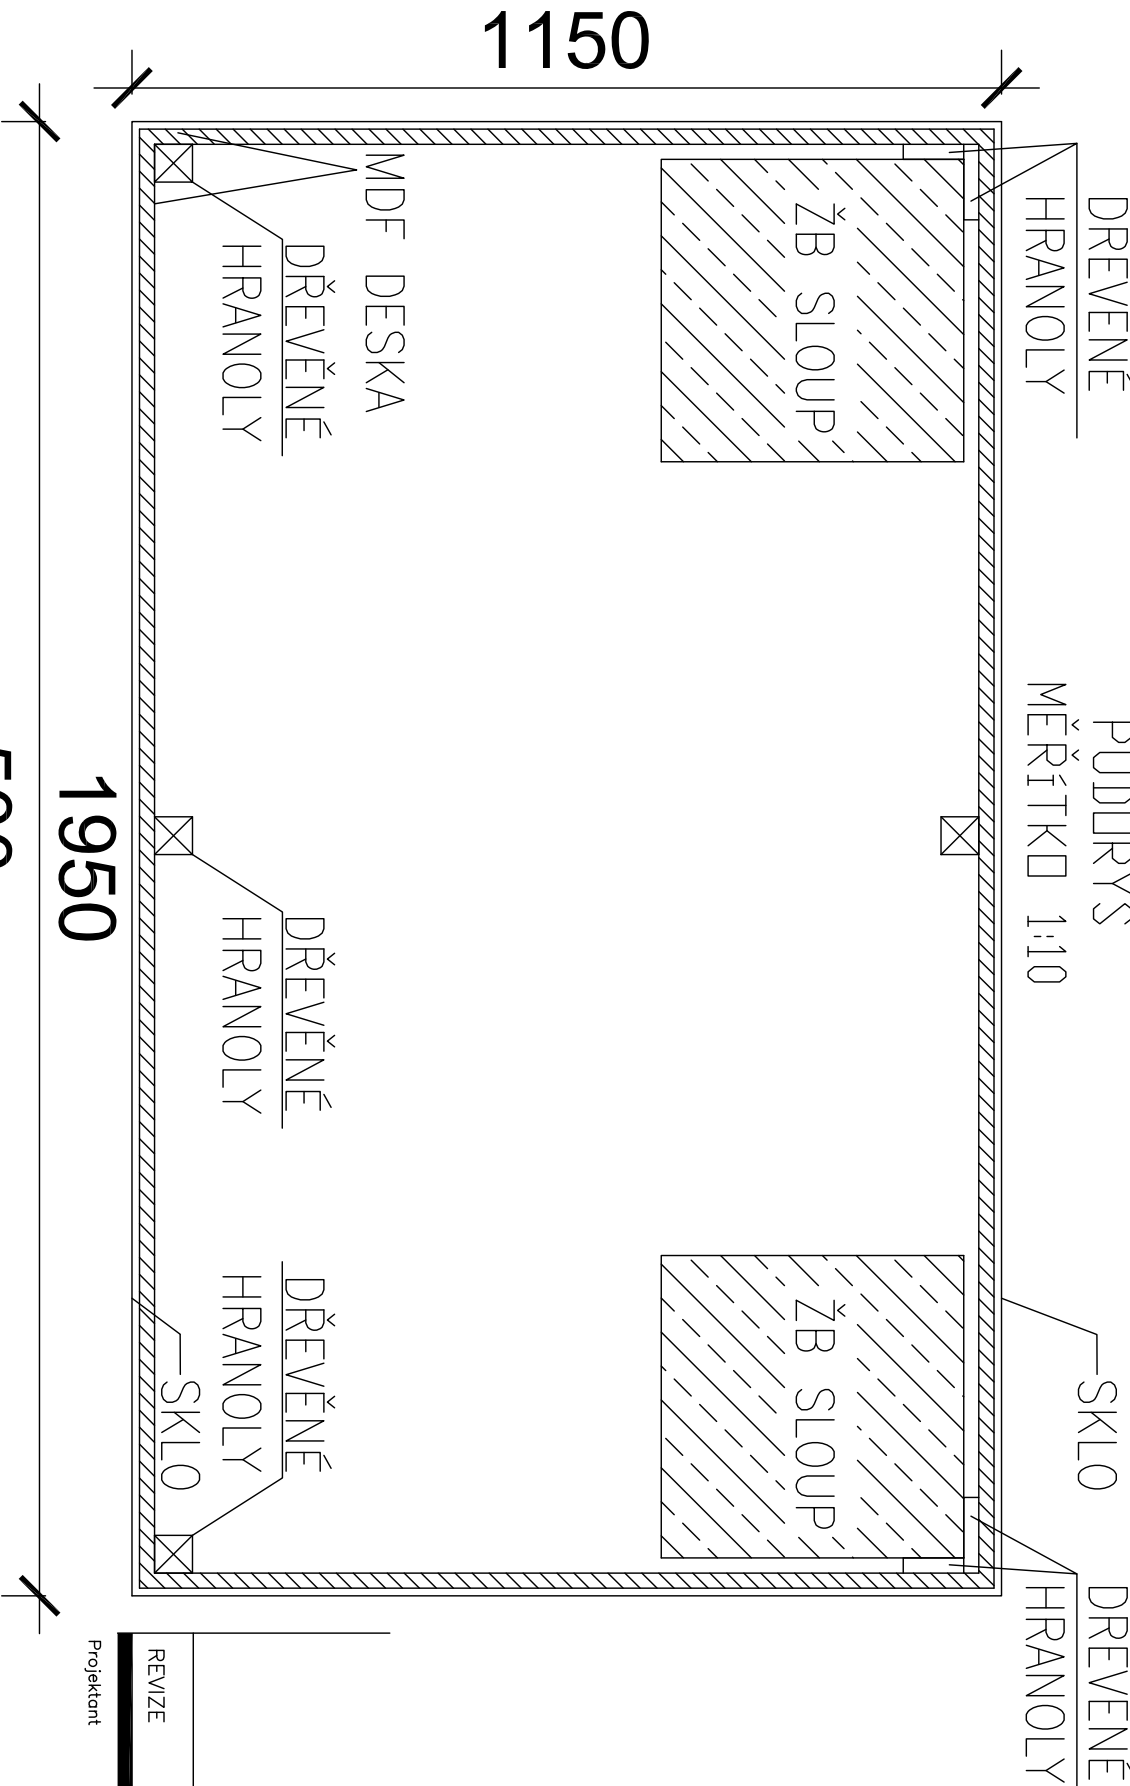

1130

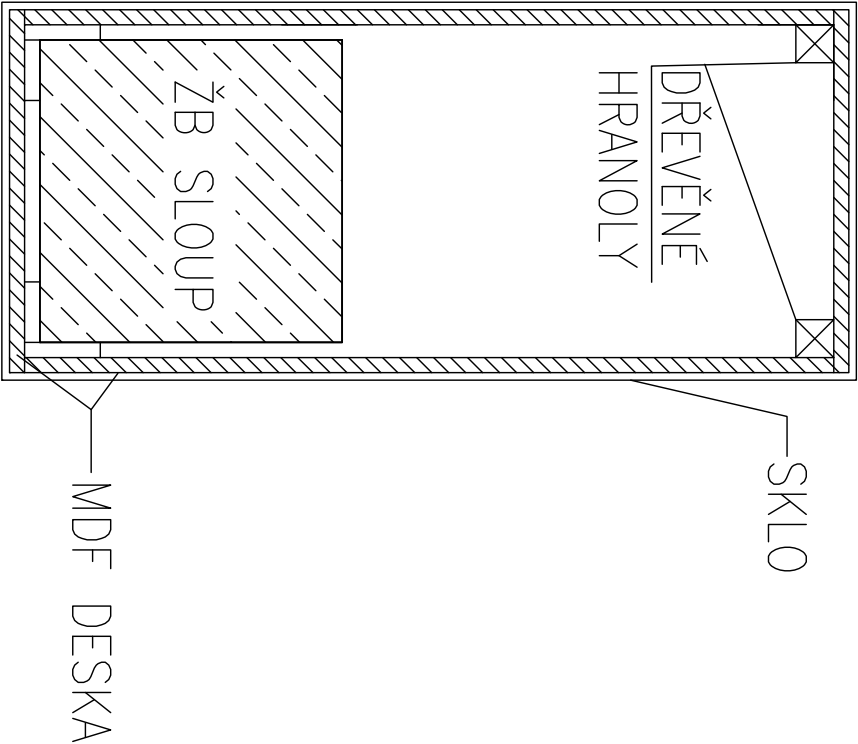

REVIZE				
KDO	KDY	REV.		

Projektant

HEXAPLAN
INTERNATIONAL

Zodpovědný projektant profese			
Generální projektant			
Zodpovědný projektant		ING. ARCH. JOSEF PÁLKA	
Akce			
KULTURNÍ DŮM MILOVICE			
DOKUMENTACE PRO PROVEDENÍ STAVBY			
Investor	Město Milovice	Lokalita	Milovice
Dílčí část—profese			
D.1.4.9 INTERIÉR ZABUDOVANÝ			
Výkres			
SLOUPY			
Měřítko	1:20, 1:10	Datum	ŘÍJEN 2017
Zpracoval Ing.arch.Nesvadbová kontroloval Ing.arch.M.Pálka			
Číslo akce	Výkres číslo		Revize
1038	17		00