


SO 02.2 NÁHON
VZOROVÝ PŘÍČNÝ ŘEZ
M 1 : 50

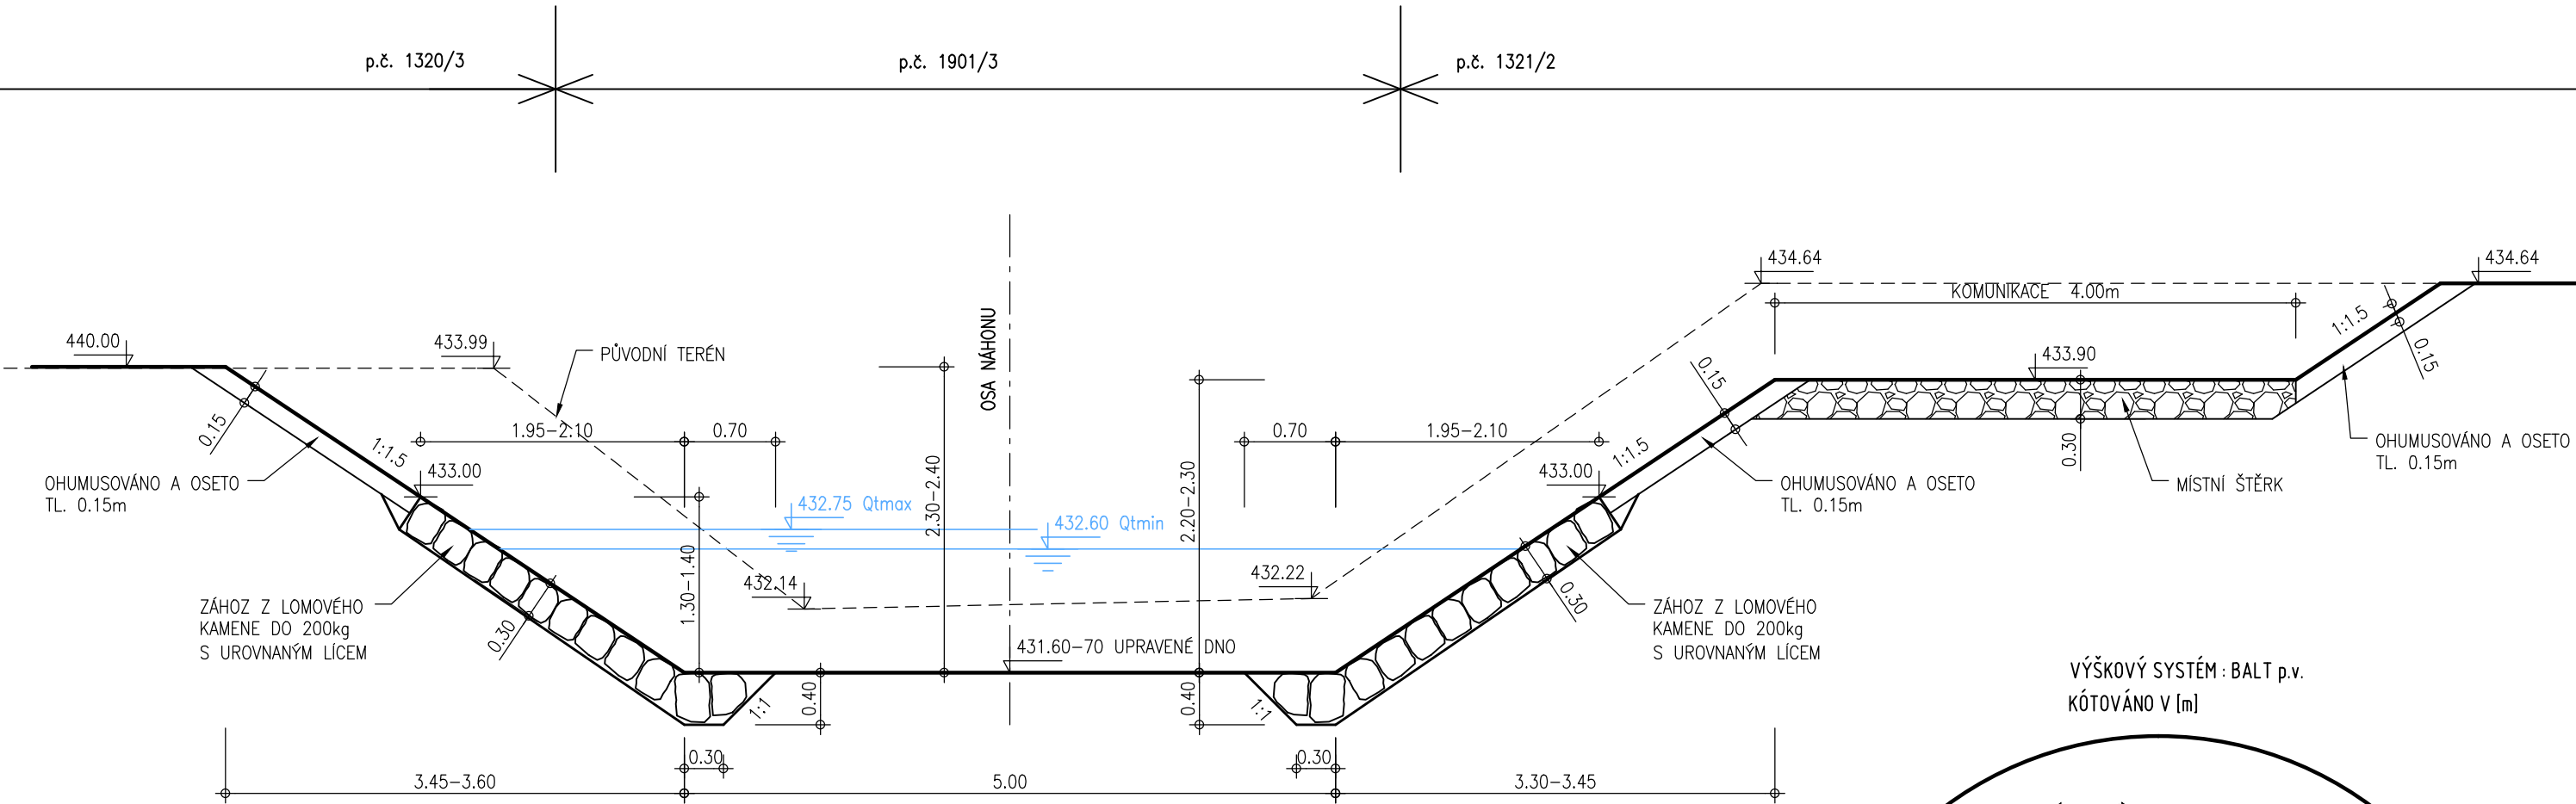

AQUATIS

AQUATIS a.s. Botanická 834/56, 602 00 Brno		Tel: +420 541 554 111 Fax: +420 541 211 205	E-mail: info@aquatis.cz http://www.aquatis.cz
Zodpovědný projektant ING. OLDŘICH NEUMAYER CSC.	Hlavní inženýr projektu ING. OLDŘICH NEUMAYER CSC.	Vedoucí střediska ING. OLDŘICH NEUMAYER CSC.	
Vypracoval RENATA NĚMEČKOVÁ	Kontroloval ING. TOMÁŠ ROTH	Zakázkové číslo 0191282A	
Datum PROSINEC, 2020	Stupeň dokumentace DPS	Název souboru SO 02_1_Stavidlovy_objekt.dwg	
Akce OBNOVA VZDOUVACÍHO OBJEKTU , NÁTOKU A MVE SLEZSKÁ HARTA, ř.km 54.370 SO 02.2 NÁHON			
Příloha D.12.2.1. CELKOVÉ VÝKRESY VZOROVÝ PŘÍČNÝ ŘEZ			
Měřítko 1 : 50		Číslo přílohy D.12.2.1.5.	
Objednatel Slezské energetické závody, s.r.o.			