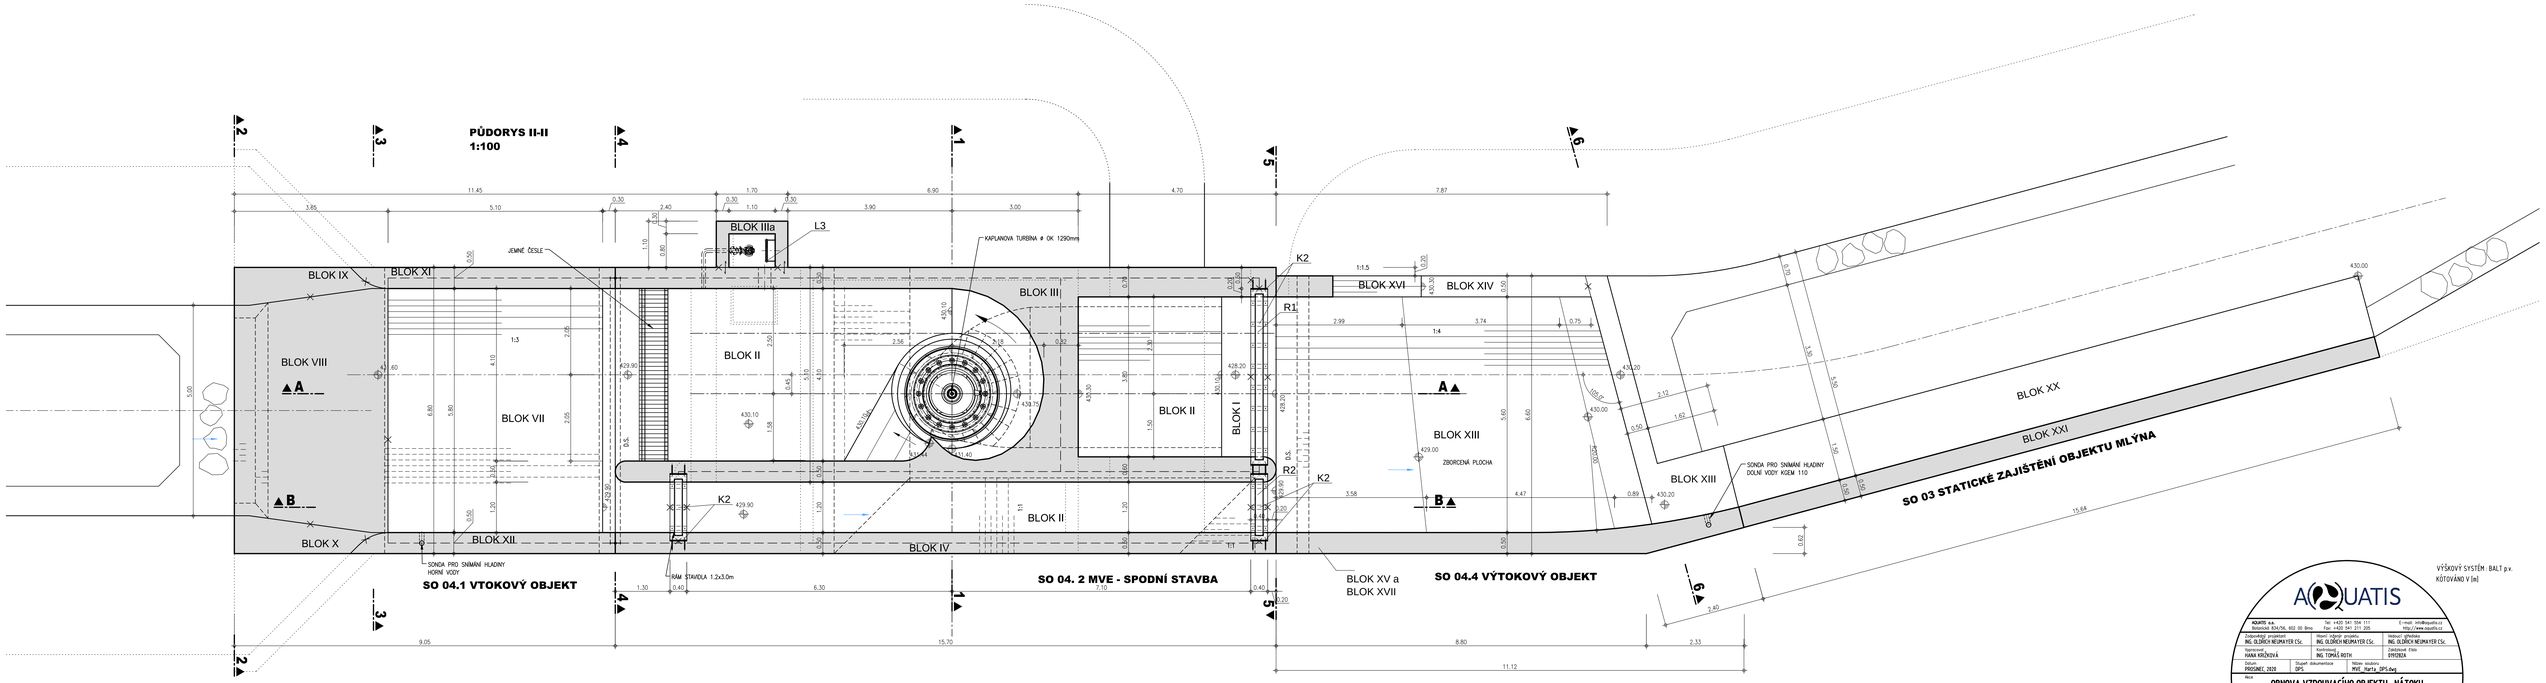

VÝŠKOVÝ SYSTÉM: BALT p.v.
KÓTOVÁNO V [m]

AQUATIS

AQUATIS a.s.
Botanická 834/56, 602 00 Brno
Tel: +420 541 554 111
Fax: +420 541 211 205
E-mail: info@aquatis.cz
http://www.aquatis.cz

Zodpovědný projektant: ING. OLDŘICH NEJMAN CSC.
Vedoucí týmové projektu: ING. OLDŘICH NEJMAN CSC.
Vedoucí oddělení: ING. OLDŘICH NEJMAN CSC.
Kontroloval: ING. TOMÁŠ ROTH
Zadavatel firm: DYFOKOL
Vypracoval: HANA KOŽÍŠKOVÁ

Datum: PROSINEC 2020
Stupeň dokumentace: DPS
Název soubory: MVE_Harta_DPS.dwg

Akce:
OBNOVA VZDOUVACÍHO OBJEKTU „NÁTOKU A MVE SLEZSKÁ HARTA, F.km 54.370 SO 04 MVE – STROJOVNA

Příloha:
D.1.2.4.1 CELKOVÉ VÝKRESY PŮDORYS II-II

Měřítko: **1 : 50**
Číslo přílohy: **D.1.2.4.12.**

Objednatel: Slezské energetické závody, s.r.o.