


PŘÍČNÝ ŘEZ 9-9
1:50

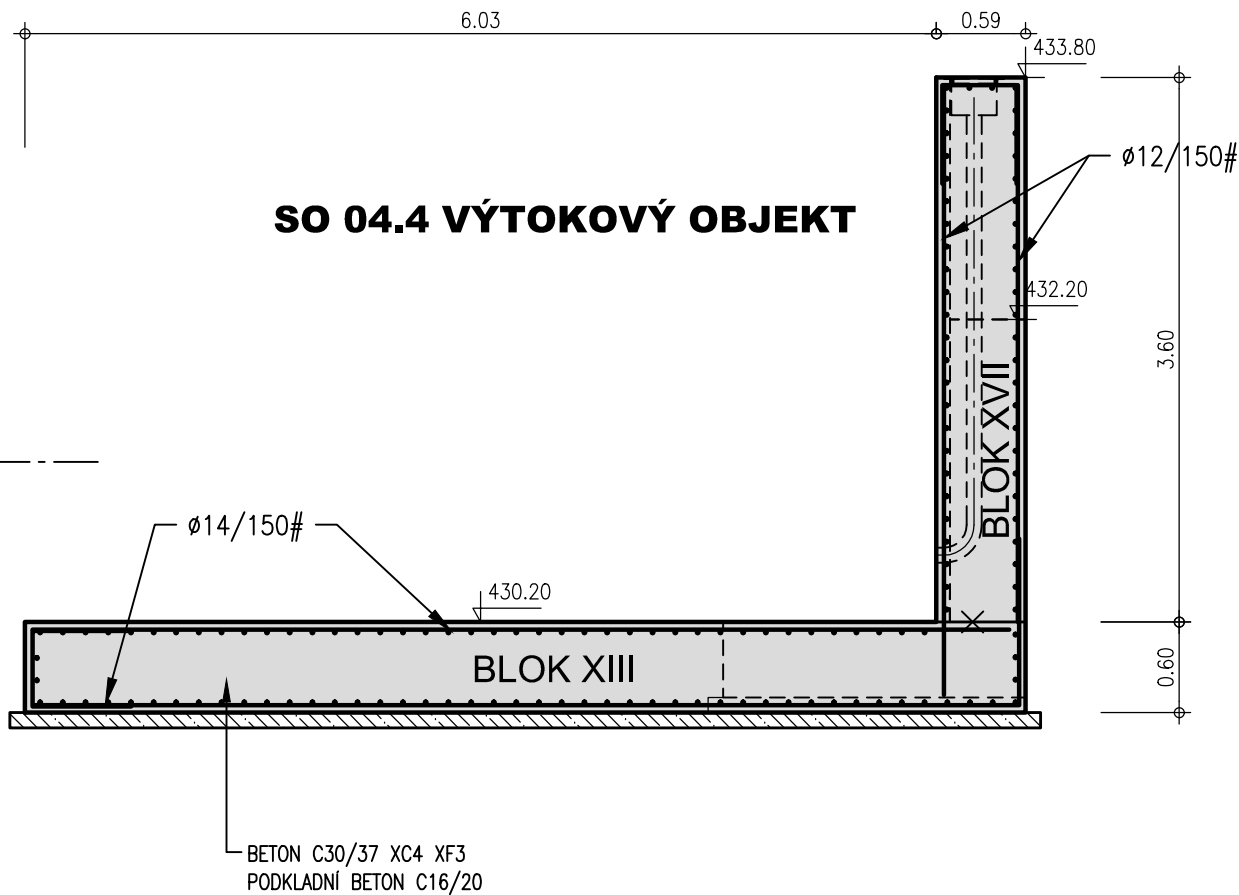

SO 04.4 VÝTOKOVÝ OBJEKT

VÝŠKOVÝ SYSTÉM : BALT p.v.
KÓTOVÁNO V [m]

AQUATIS a.s. Botanická 834/56, 602 00 Brno			Tel: +420 541 554 111 Fax: +420 541 211 205	E-mail: info@aquatis.cz http://www.aquatis.cz
Zodpovědný projektant ING. OLDŘICH NEUMAYER CSc.	Hlavní inženýr projektu ING. OLDŘICH NEUMAYER CSc.	Vedoucí střediska ING. OLDŘICH NEUMAYER CSc.		
Vypracoval HANA KRÍŽKOVÁ	Kontroloval ING. TOMÁŠ ROTH	Zakázkové číslo 0191282A		
Datum PROSINEC, 2020	Stupeň dokumentace DPS	Název souboru MVE_Harta_DPS_schema.dwg		
Akce OBNOVA VZDOUVACÍHO OBJEKTU , NÁTOKU A MVE SLEZSKÁ HARTA, ř.km 54.370 SO 04 MVE - STROJOVNA				
Příloha D.1.2.4.2. SCHEMA VÝZTUŽE PŘÍČNÝ ŘEZ 9-9				
Měřítko 1 : 50		Číslo přílohy D.1.2.4.2.14.		
Objednatel Slezské energetické závody, s.r.o.				