


SO 02.1 STAVIDLOVÝ OBJEKT

PŘÍČNÝ ŘEZ 1-1

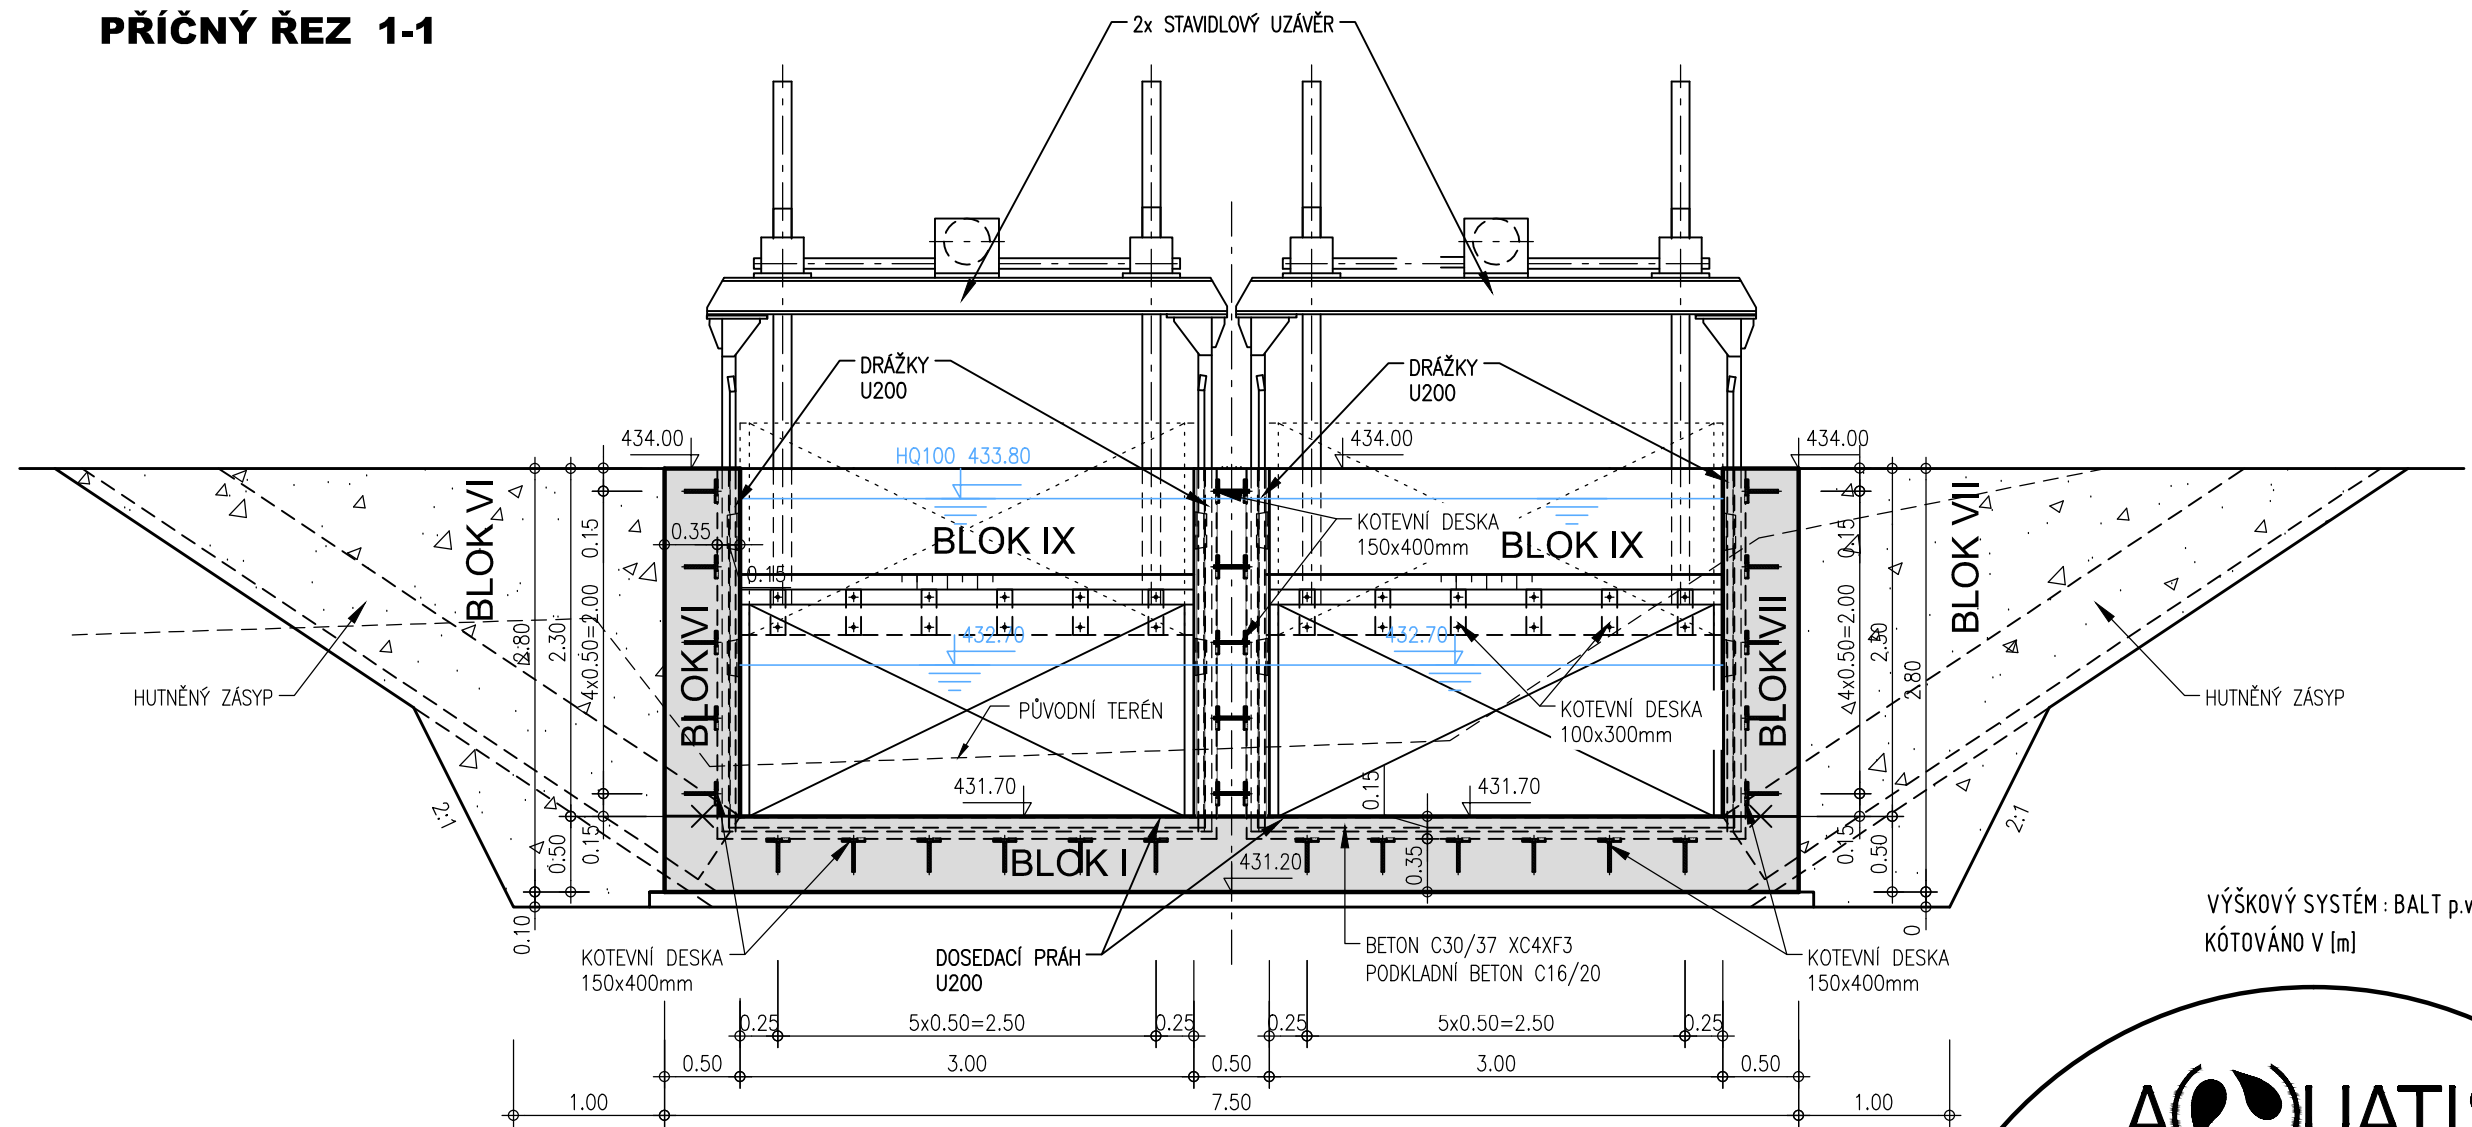

VÝŠKOVÝ SYSTÉM : BALT p.v.
KÓTOVÁNO V [m]

AQUATIS a.s. Botanická 834/56, 602 00 Brno			Tel: +420 541 554 111 Fax: +420 541 211 205	E-mail: info@aquatis.cz http://www.aquatis.cz
Zodpovědný projektant ING. OLDŘICH NEUMAYER CSc.		Hlavní inženýr projektu ING. OLDŘICH NEUMAYER CSc.		Vedoucí střediska ING. OLDŘICH NEUMAYER CSc.
Vypracoval RENATA NĚMEČKOVÁ		Kontroloval ING. TOMÁŠ ROTH		Zakázkové číslo 0191282A
Datum PROSINEC, 2020	Stupeň dokumentace DPS	Název souboru SO 02_1_Stavidlový_objekt.dwg		
Akce OBNOVA VZDOUVACÍHO OBJEKTU , NÁTOKU A MVE SLEZSKÁ HARTA, ř.km 54.370 SO 02.1 STAVIDLOVÝ OBJEKT				
Příloha D.12.2.1. ČELKOVÉ VÝKRESY PŘÍČNÝ ŘEZ 1-1				
Měřítko 1 : 50		Číslo přílohy D.12.2.1.3.		
Objednatel Slezské energetické závody, s.r.o.				