


PŘÍČNÝ ŘEZ 5-5
1:50

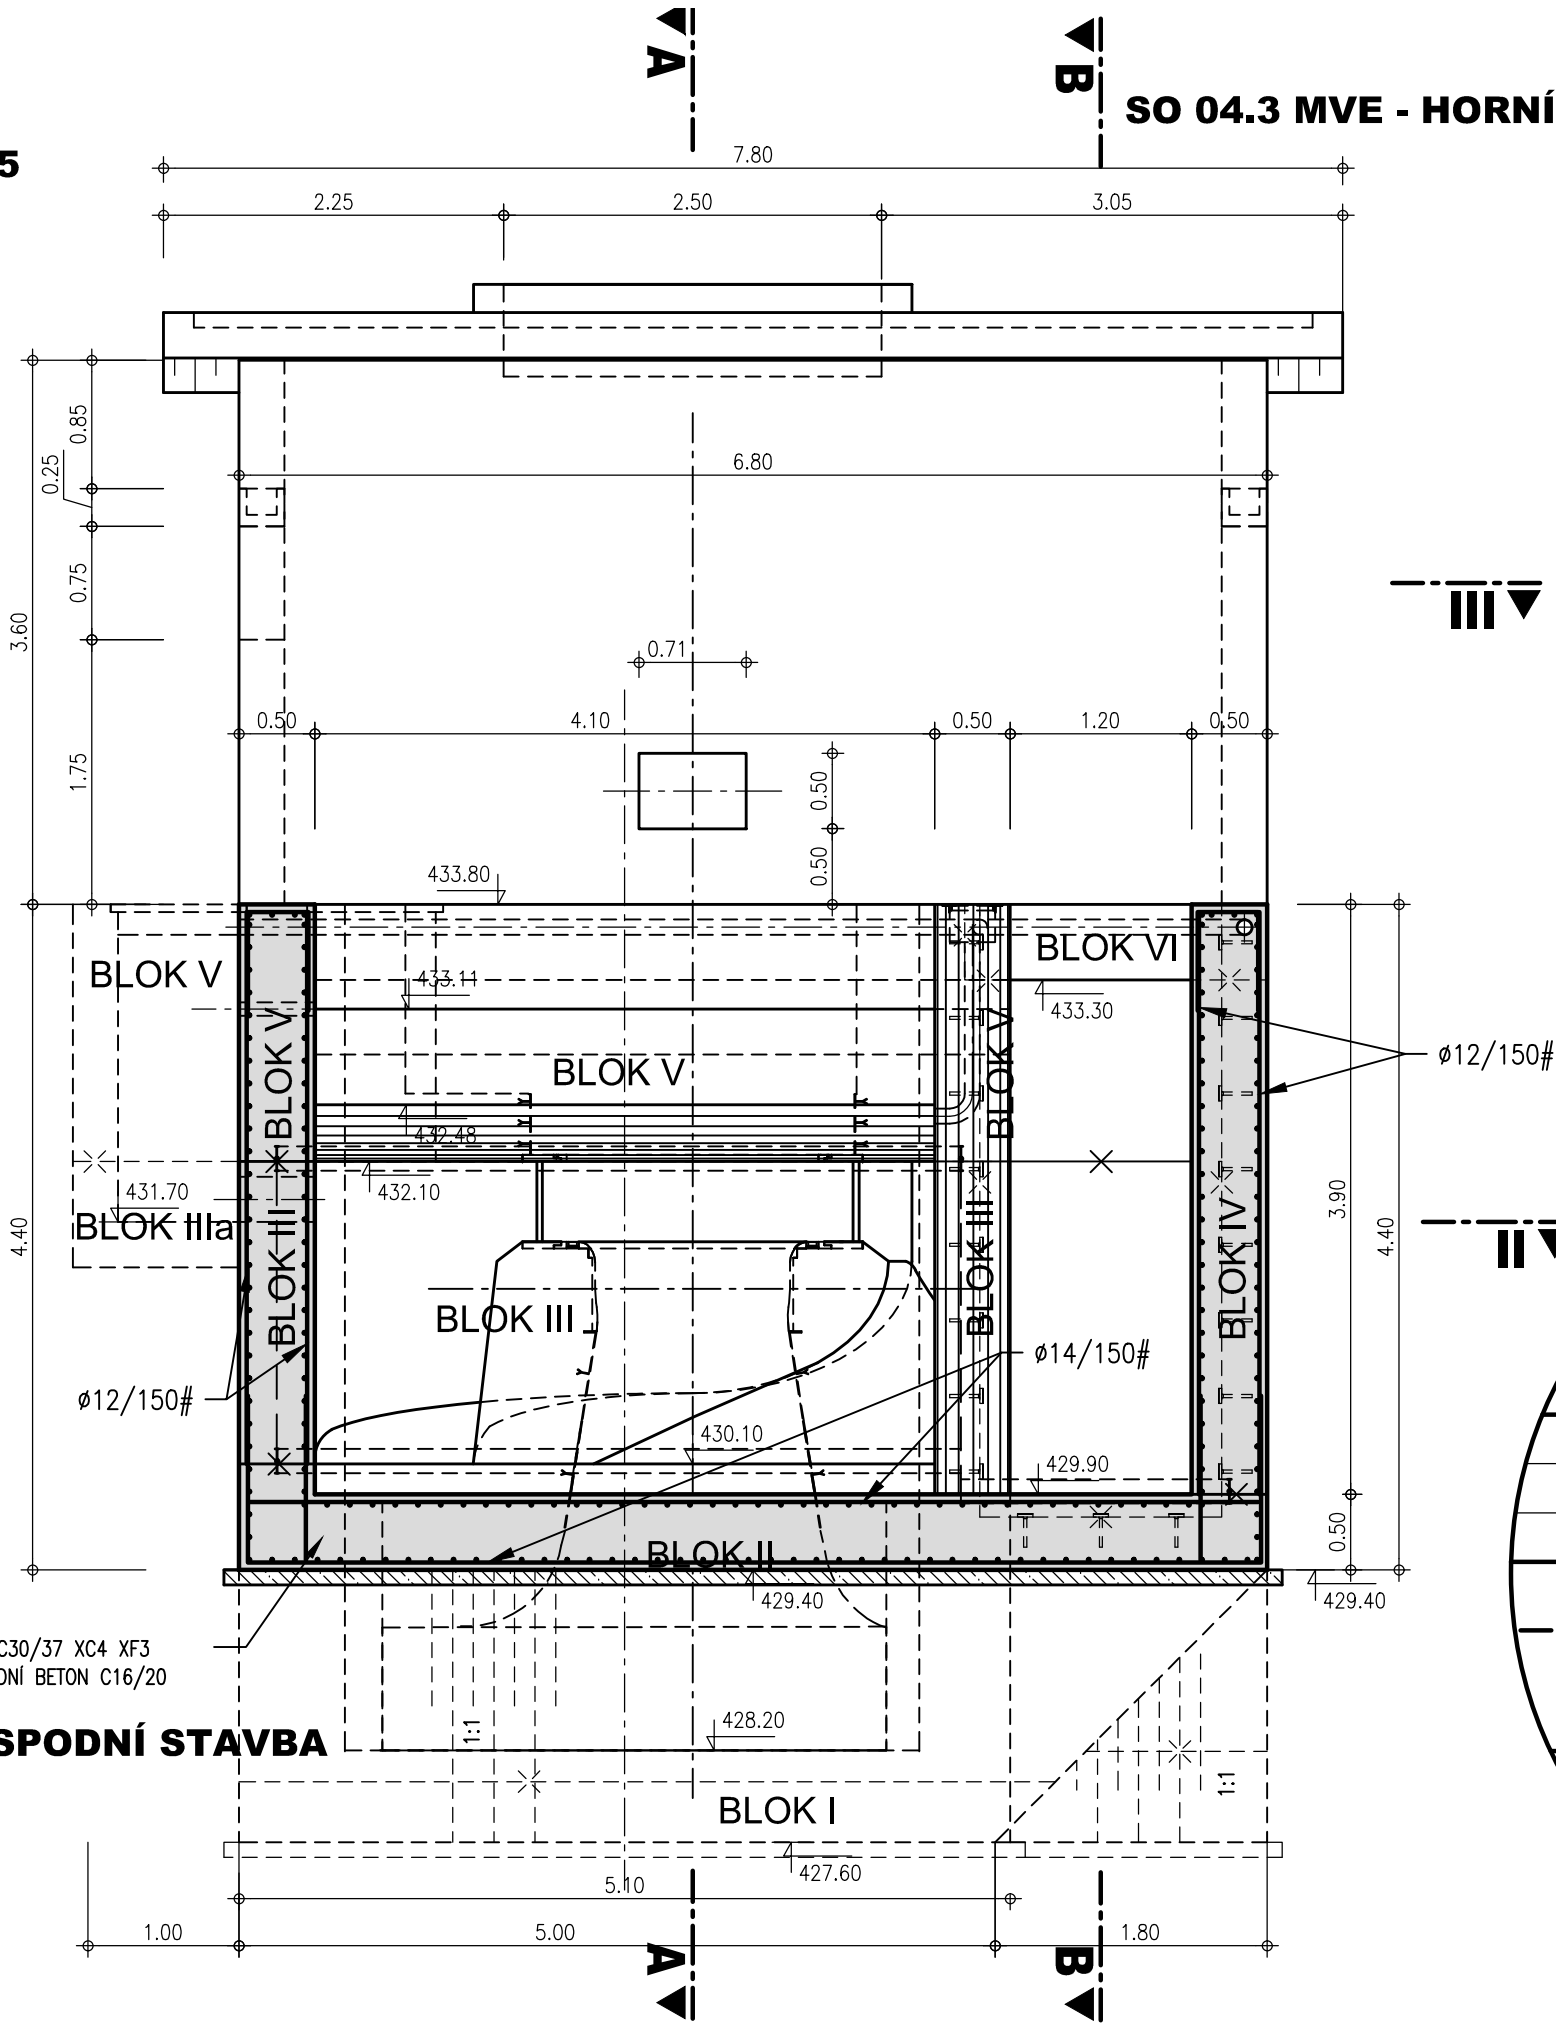

SO 04. 2 MVE - SPODNÍ STAVBA

BETON C30/37 XC4 XF3
PODKLADNÍ BETON C16/20



SO 04.3 MVE - HORNÍ STAVBA

AQUATIS a.s. Botanická 834/56, 602 00 Brno			Tel: +420 541 554 111 Fax: +420 541 211 205		E-mail: info@aquatis.cz http://www.aquatis.cz		
Zodpovědný projektant ING. OLDŘICH NEUMAYER CSc.		Hlavní inženýr projektu ING. OLDŘICH NEUMAYER CSc.		Vedoucí střediska ING. OLDŘICH NEUMAYER CSc.			
Vypracoval HANA KRÍŽKOVÁ		Kontroloval ING. TOMÁŠ ROTH		Zakázkové číslo 0191282A			
Datum PROSINEC, 2020		Stupeň dokumentace DPS		Název souboru MVE_Harta_DPS_schemata.dwg			
Akce						OBNOVA VZDOUVACÍHO OBJEKTU, NÁTOKU A MVE SLEZSKÁ HARTA, ř.km 54.370 SO 04 MVE - STROJOVNA	
Příloha						D.1.2.4.2. SCHEMA VÝZTUŽE PŘÍČNÝ ŘEZ 5-5	
Měřítko 1:50				Číslo přílohy D.1.2.4.2.10.			
Objednatel Slezské energetické závody, s.r.o.							

VÝŠKOVÝ SYSTÉM : BALT p.v.
KÓTOVÁNO V [m]