


PŘÍČNÝ ŘEZ 3-3
1:50

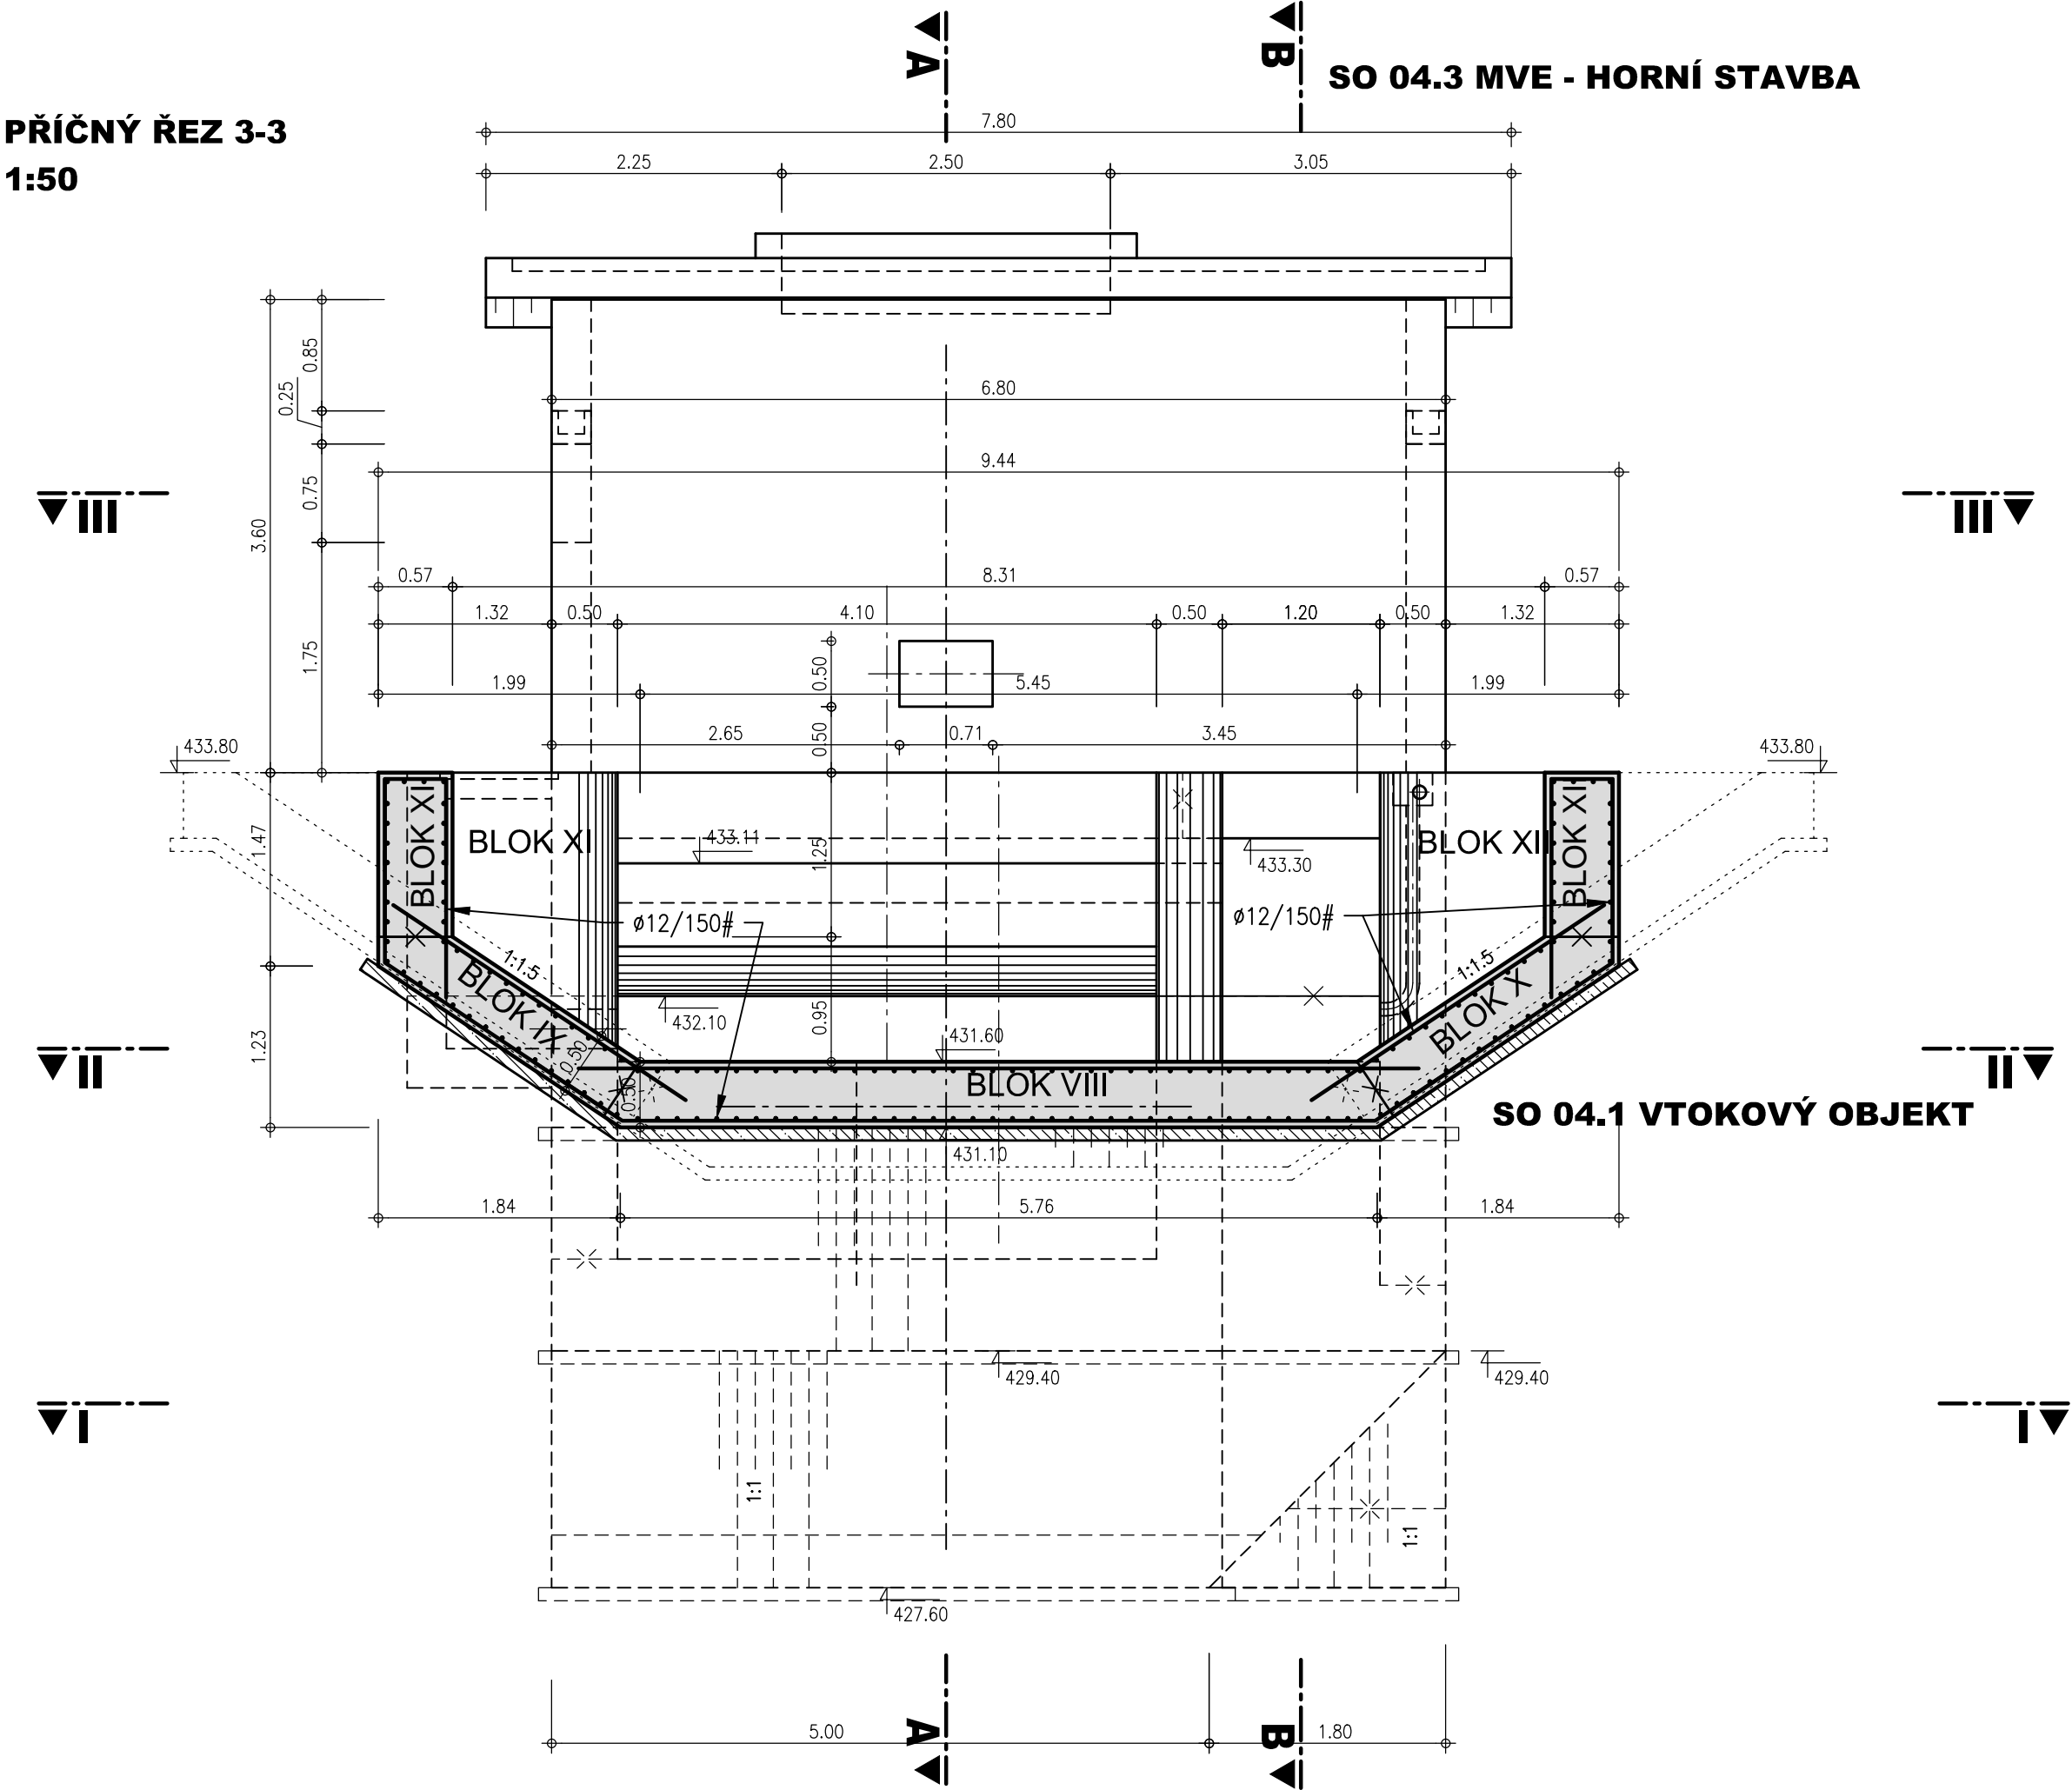

VÝŠKOVÝ SYSTÉM : BALT p.v.
KÓTOVÁNO V [m]

AQUATIS

AQUATIS a.s. Botanická 834/56, 602 00 Brno		Tel: +420 541 554 111 Fax: +420 541 211 205		E-mail: info@aquatis.cz http://www.aquatis.cz	
Zodpovědný projektant ING. OLDŘICH NEUMAYER CSc.		Hlavní inženýr projektu ING. OLDŘICH NEUMAYER CSc.		Vedoucí střediska ING. OLDŘICH NEUMAYER CSc.	
Vypracoval HANA KRÍŽKOVÁ		Kontroloval ING. TOMÁŠ ROTH		Zakázkové číslo 0191282A	
Datum PROSINEC, 2020		Stupeň dokumentace DPS		Název souboru MVE_Harta_DPS_schema.dwg	

Akce

**OBNOVA VZDOUVACÍHO OBJEKTU, NÁTOKU
A MVE SLEZSKÁ HARTA, ř.km 54.370
SO 04 MVE - STROJOVNA**

Příloha

**D.1.2.4.2. SCHEMA VÝZTUŽE
PŘÍČNÝ ŘEZ 3-3**

Měřítko 1 : 50	Číslo přílohy D.1.2.4.2.8.
--------------------------	--------------------------------------

Objednatel
Slezské energetické závody, s.r.o.