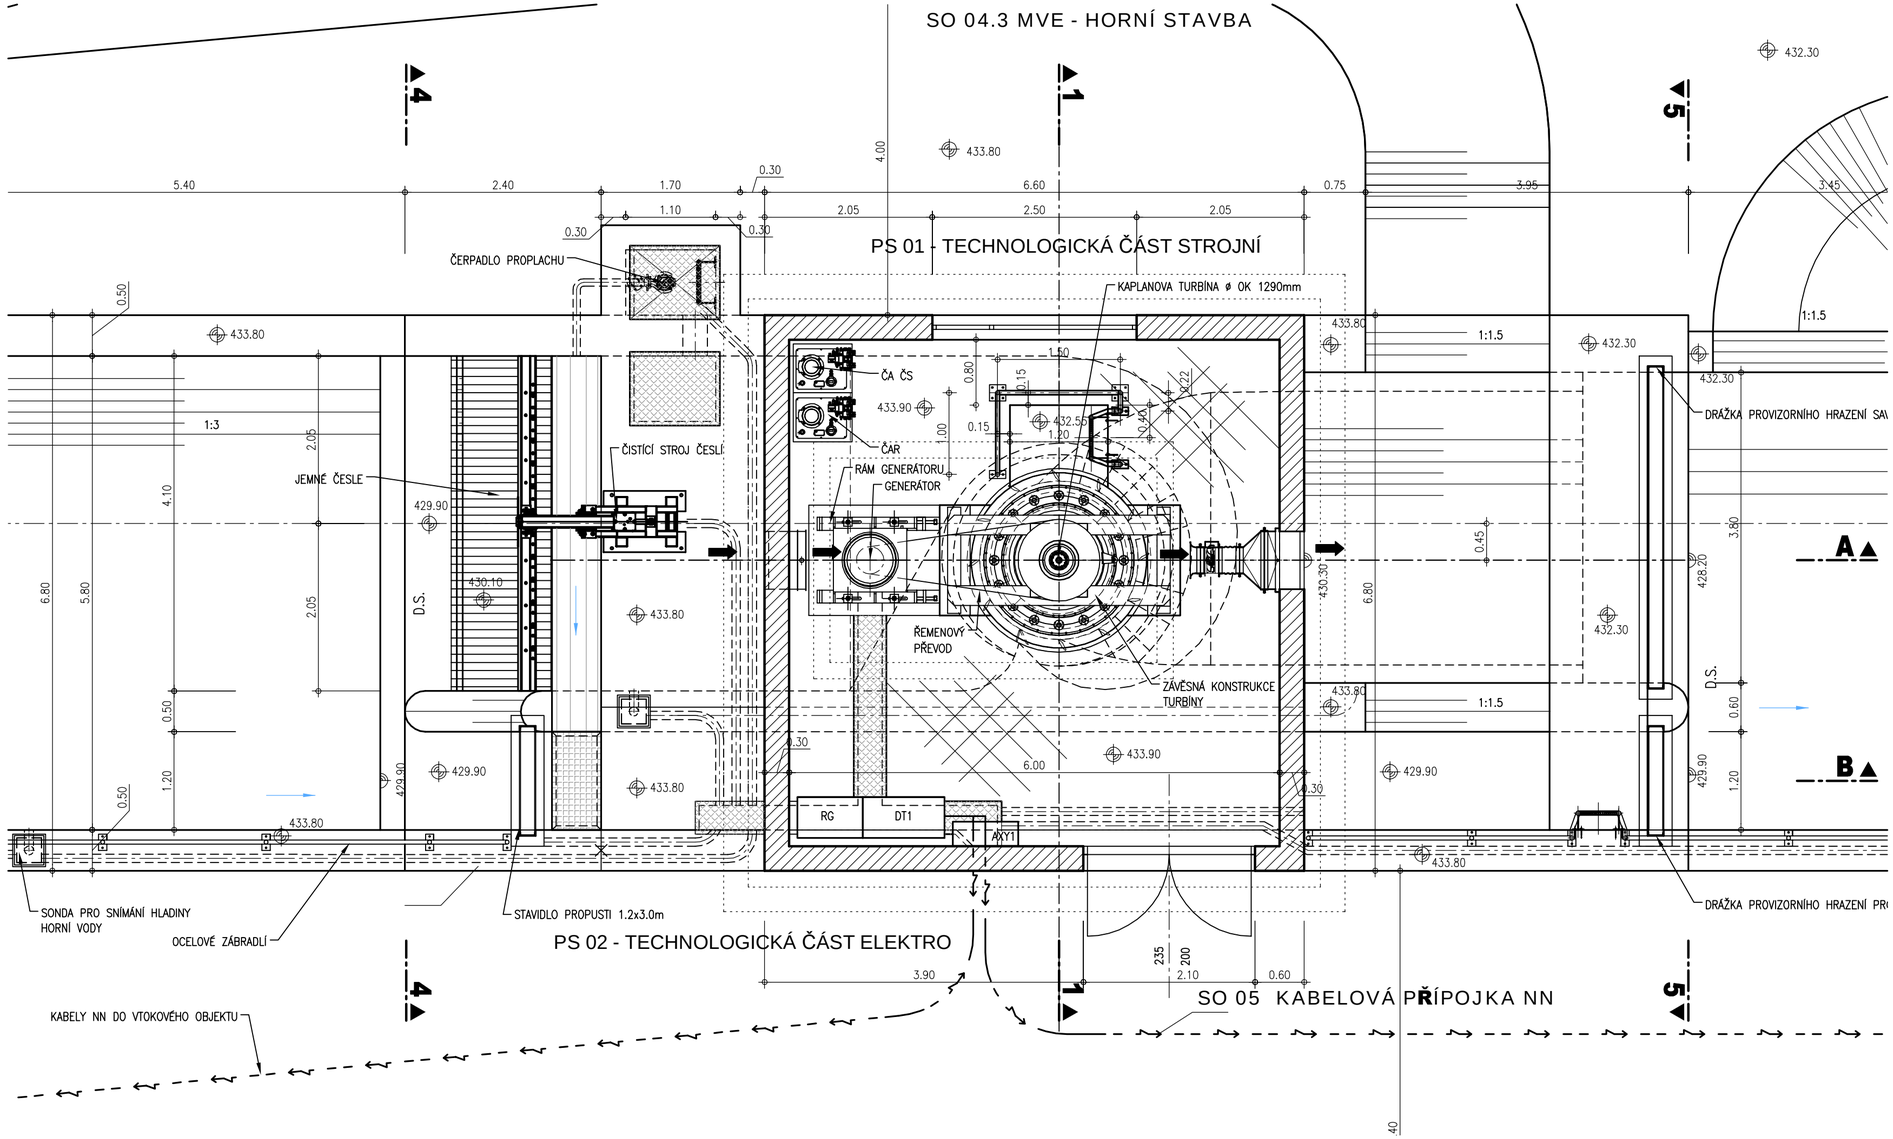

VÝŠKOVÝ SYSTÉM : BALT p.v.
KÓTOVÁNO V [m]

AQUATIS

AQUATIS a.s.
Botanická 834/56, 602 00 Brno
Tel: +420 541 554 111
Fax: +420 541 211 205
E-mail: info@aquatis.cz
http://www.aquatis.cz

Zodpovědný projektant	Hlavní inženýr projektu	Vedoucí střediska
ING. OLDŘICH NEUMAYER CSc.	ING. OLDŘICH NEUMAYER CSc.	ING. OLDŘICH NEUMAYER CSc.
Vypracoval	Kontroloval	Zakázkové číslo
HANA KRIŽKOVÁ	ING. TOMÁŠ ROTH	0191282A
Datum	Stupeň dokumentace	Název souboru
ŘÍJEN, 2020	DPS	MVE_Harta_DPS.dwg

Akce

OBNOVA VZDOUVACÍHO OBJEKTU , NÁTOKU A MVE SLEZSKÁ HARTA, ř.km 54.370
PS 01 - Technologická část strojní

Příloha

PŮDORYS III-III

Měřítko	Číslo přílohy
1 : 50	D.2.1.2.1.

Objednatel
Slezské energetické závody, s.r.o.