


Pohled C


pohled B

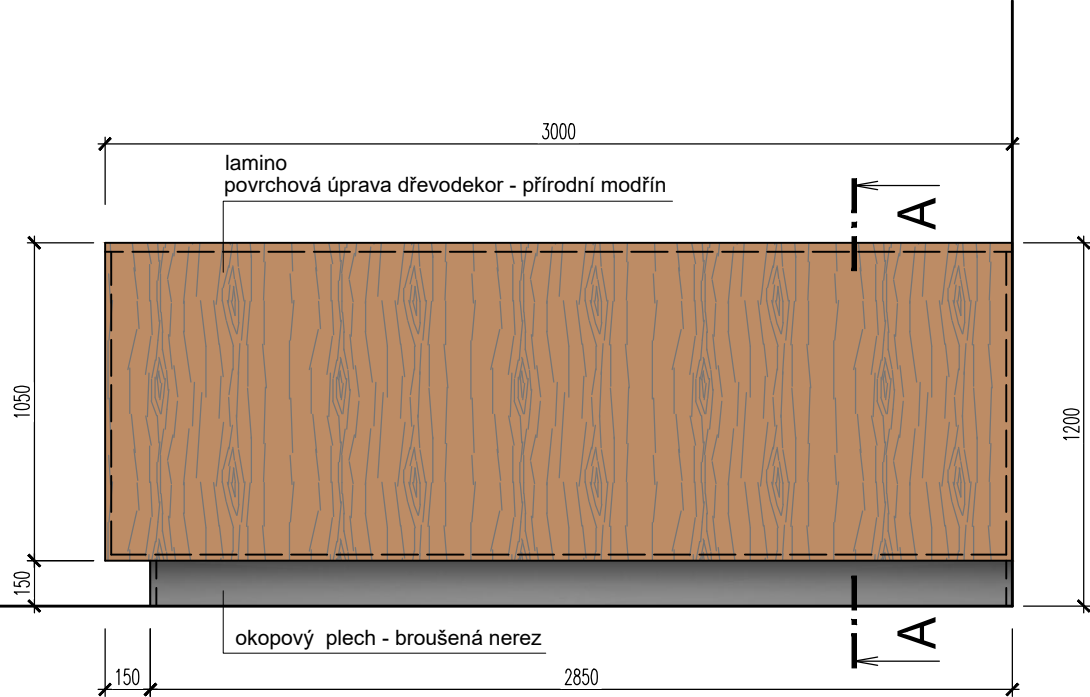

Pohled B


pohled A

pohled C

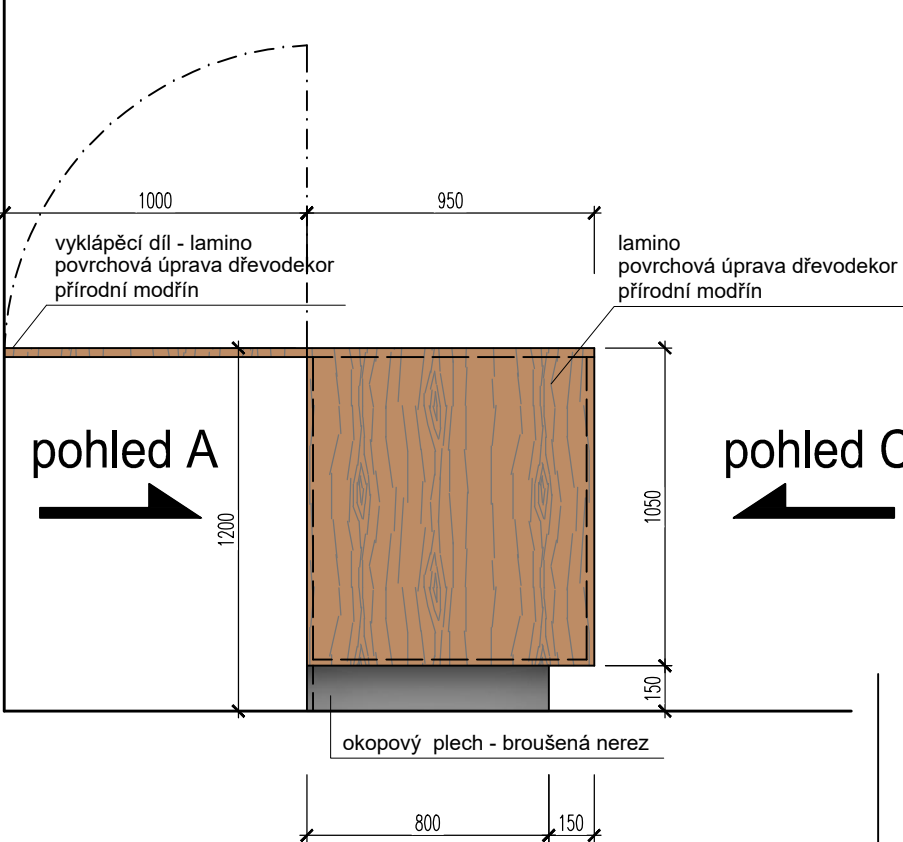

Řez A

pohled C

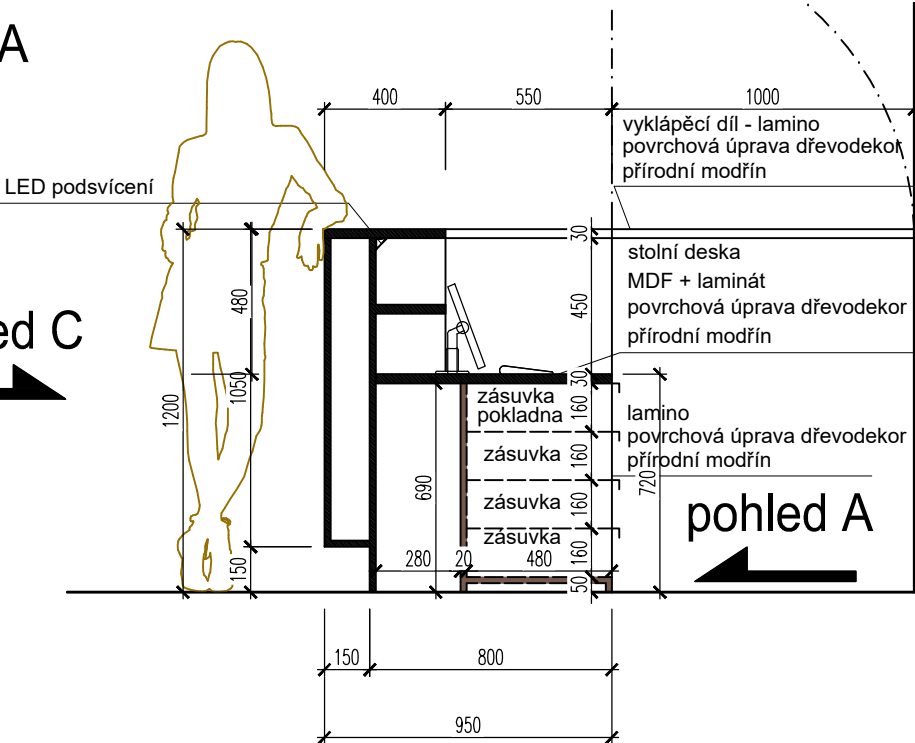

REVIZE	KDO	KDY	REV.

Projektant

Zodpovědný projektant profese

Generální projektant

HEXAPLAN
INTERNATIONAL

Zodpovědný projektant

ING. ARCH. JOSEF PÁLKA

Akce

KULTURNÍ DŮM MILOVICE

DOKUMENTACE PRO PROVEDENÍ STAVBY

Investor **Město Milovice**

Lokalita **Milovice**

Díleč část-profese

INTERIÉR VOLNÝ

Výkres

DIVADLO

P6 – PULT, POHLEDY B, C, ŘEZ A

Měřítko **1:25**

Datum **07.2021**

Zpracoval **ING. ARCH.PÁLKA**

Kontroloval

Číslo akce

Výkres číslo

Revize

1038

11b

01