



PŮDORYS  
2. NP

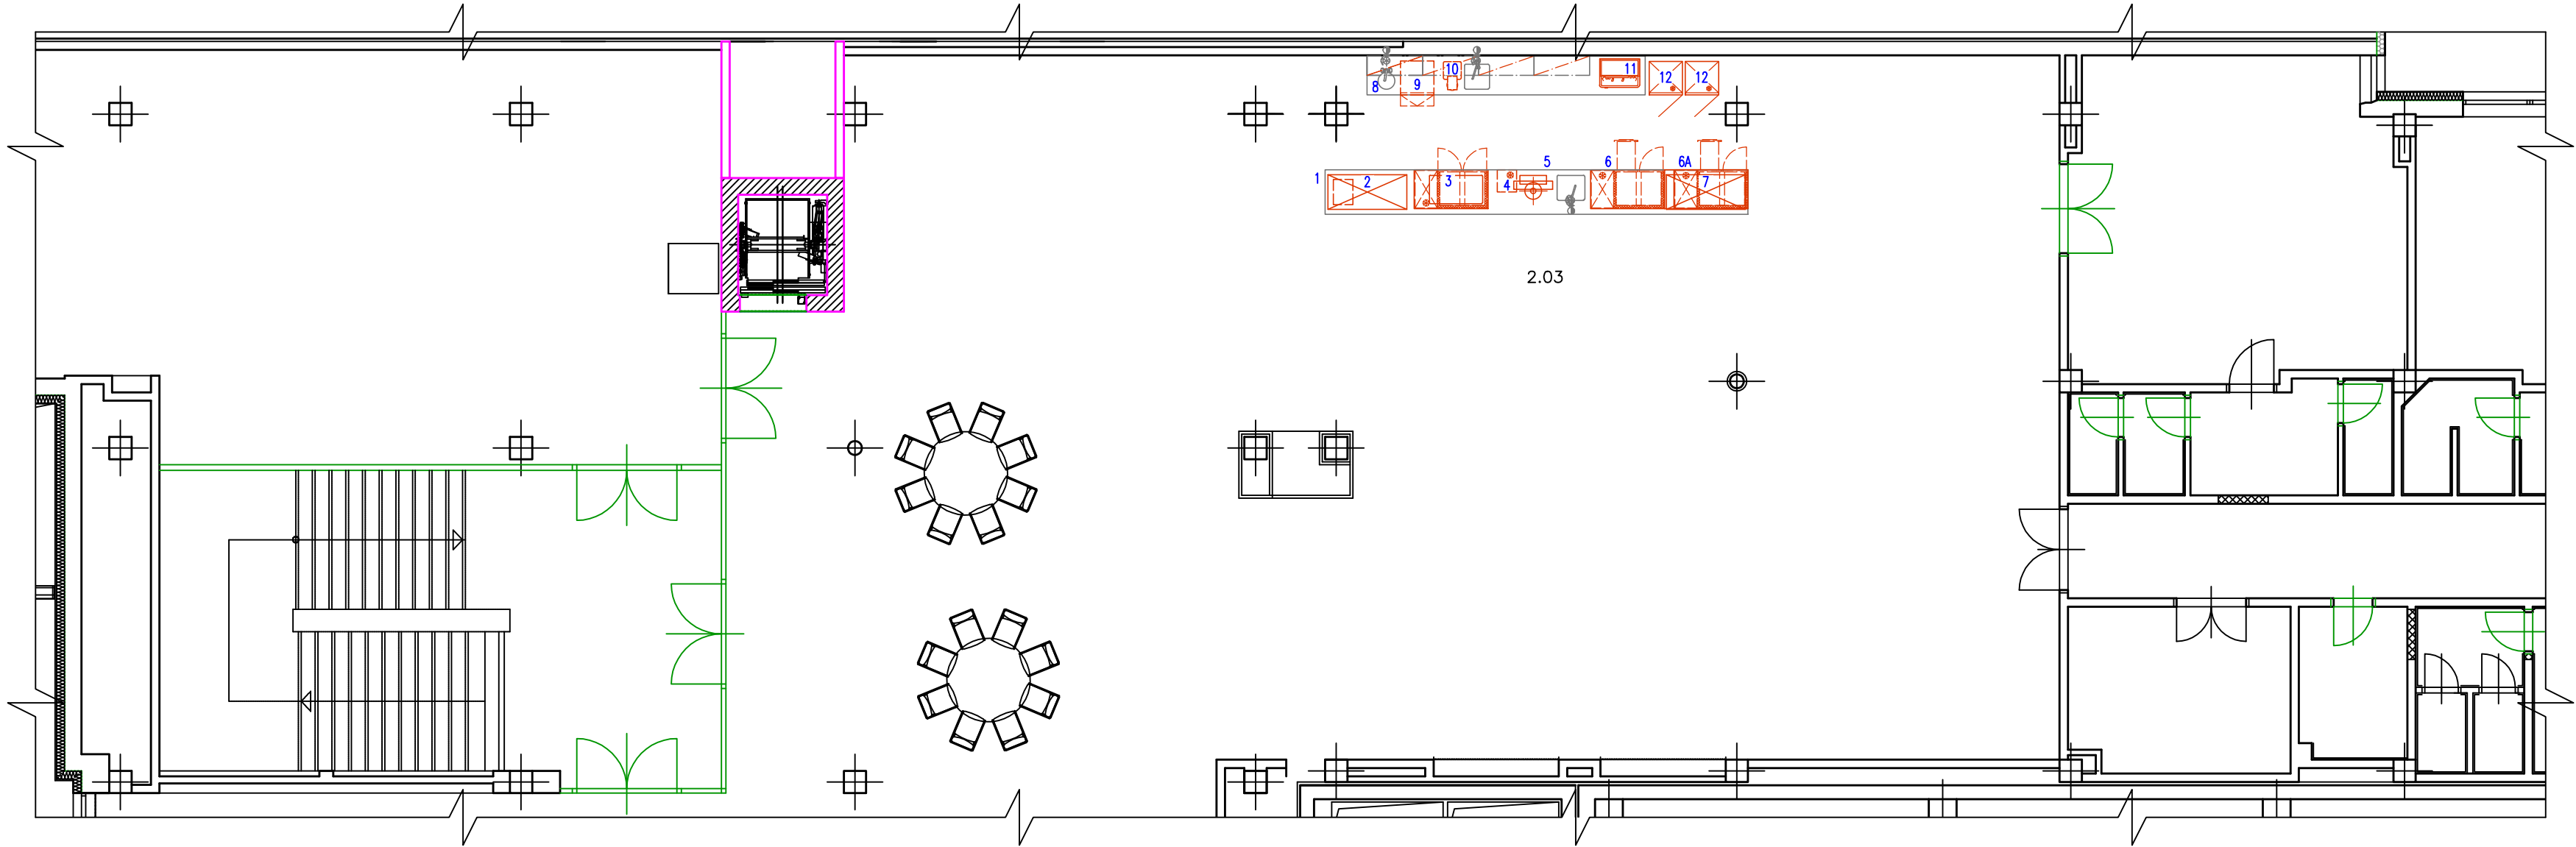

PŮDORYS  
1. NP

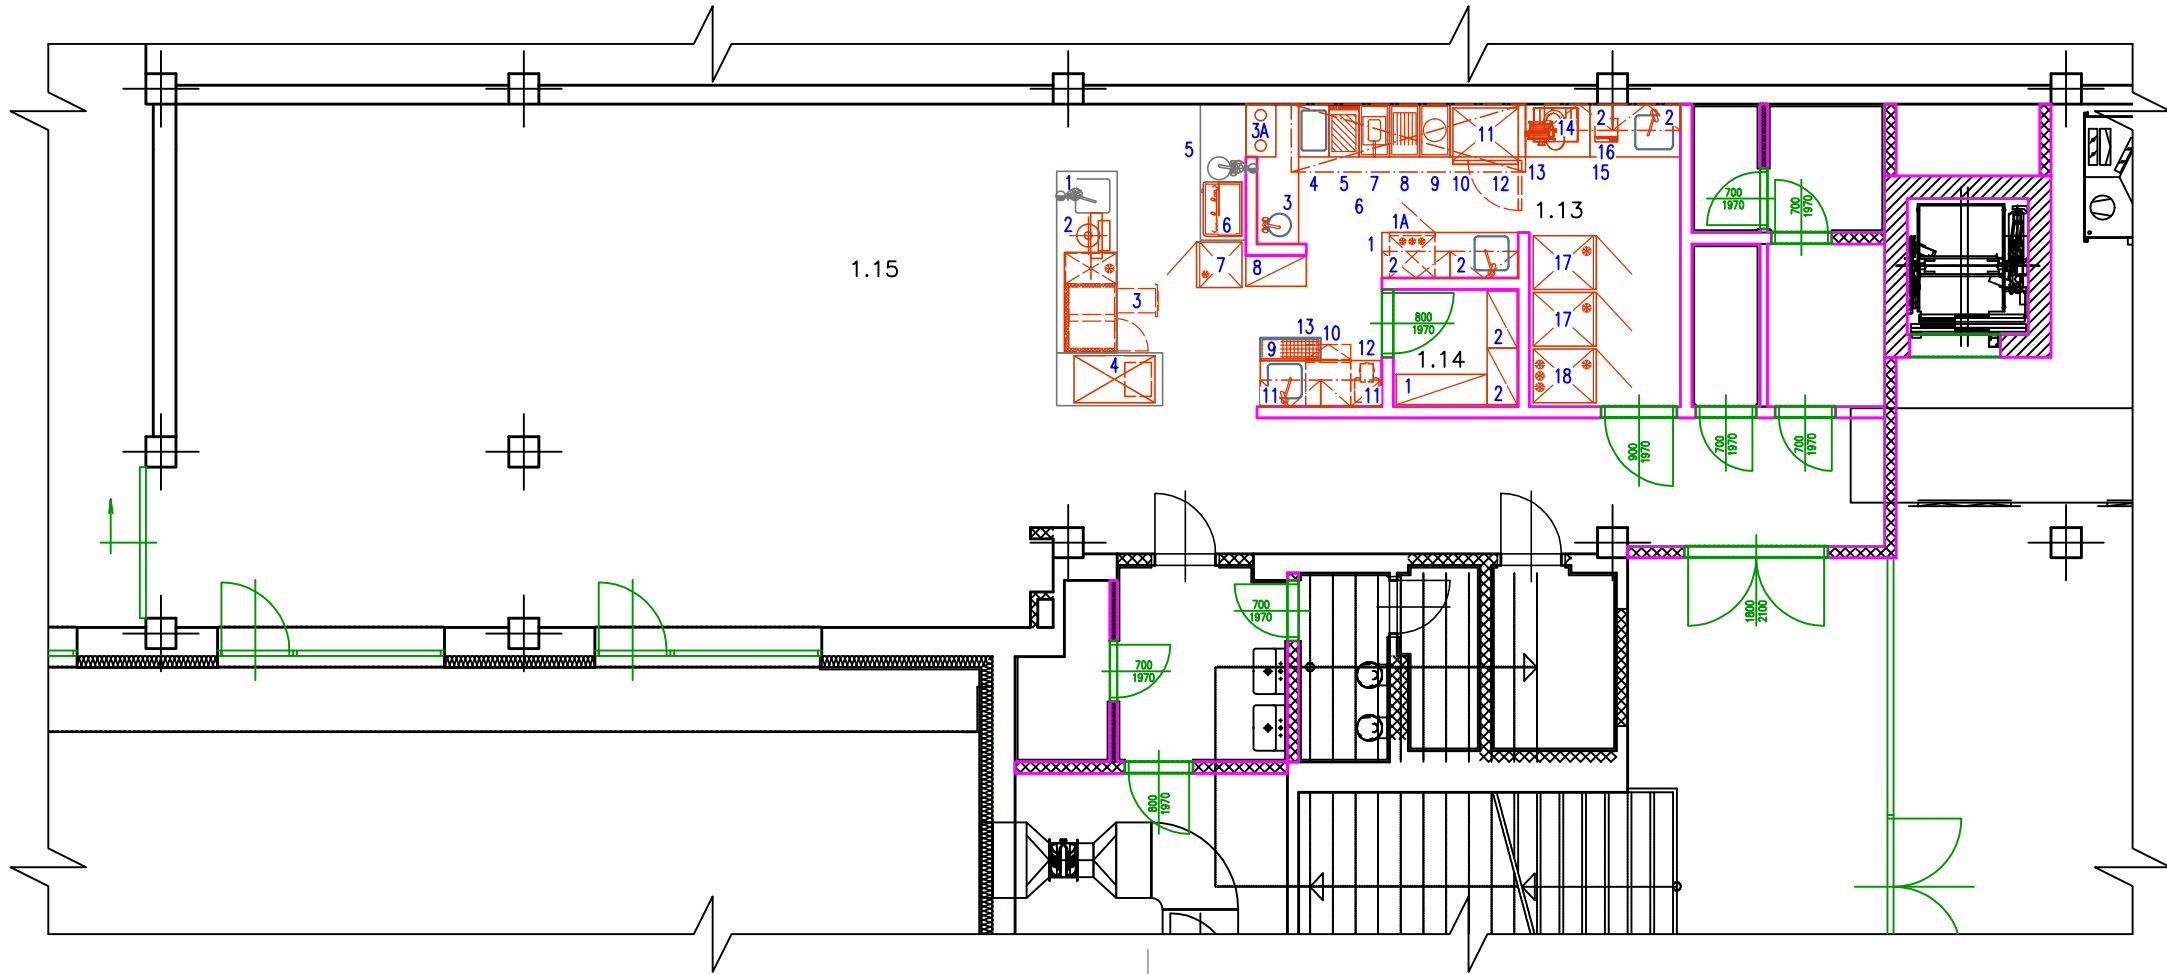

REVIZE	KDO	KDY	REV.

Projektant

G – TEAM  
PROJEKTOVÁ KANCELÁŘ s.r.o.

Zodpovědný projektant profese      ING. JAN PŘINDIŠ

Generální projektant



Zodpovědný projektant	ING. ARCH. JOSEF PÁLKA
Akce	

KULTURNÍ DŮM MILOVICE

DOKUMENTACE PRO PROVEDENÍ STAVBY	
Investor	Město Milovice
Lokalita	Milovice
Dílčí část–profese	
D.1.4.8 Gastrotechnologie	
Výkres	

Technologická dispozice 1. NP, 2. NP			
Měřítko	1:100	Datum	ŘÍJEN 2017
Zpracoval	ONDŘEJ NOVÝ	Kontroloval	ING. KOVAŘÍK
Číslo akce	Výkres číslo	Revize	
1038	03	00	