



POHLED 2-2

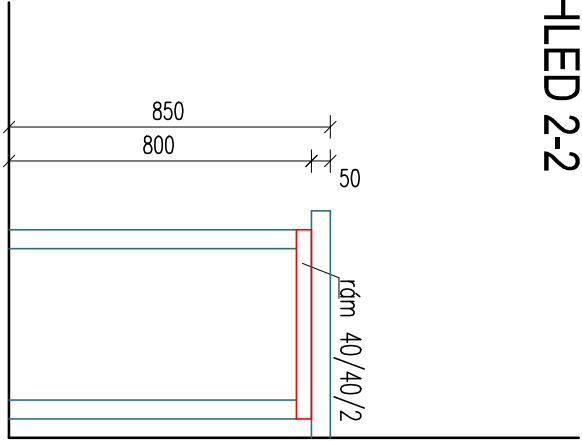

POHLED 1-1

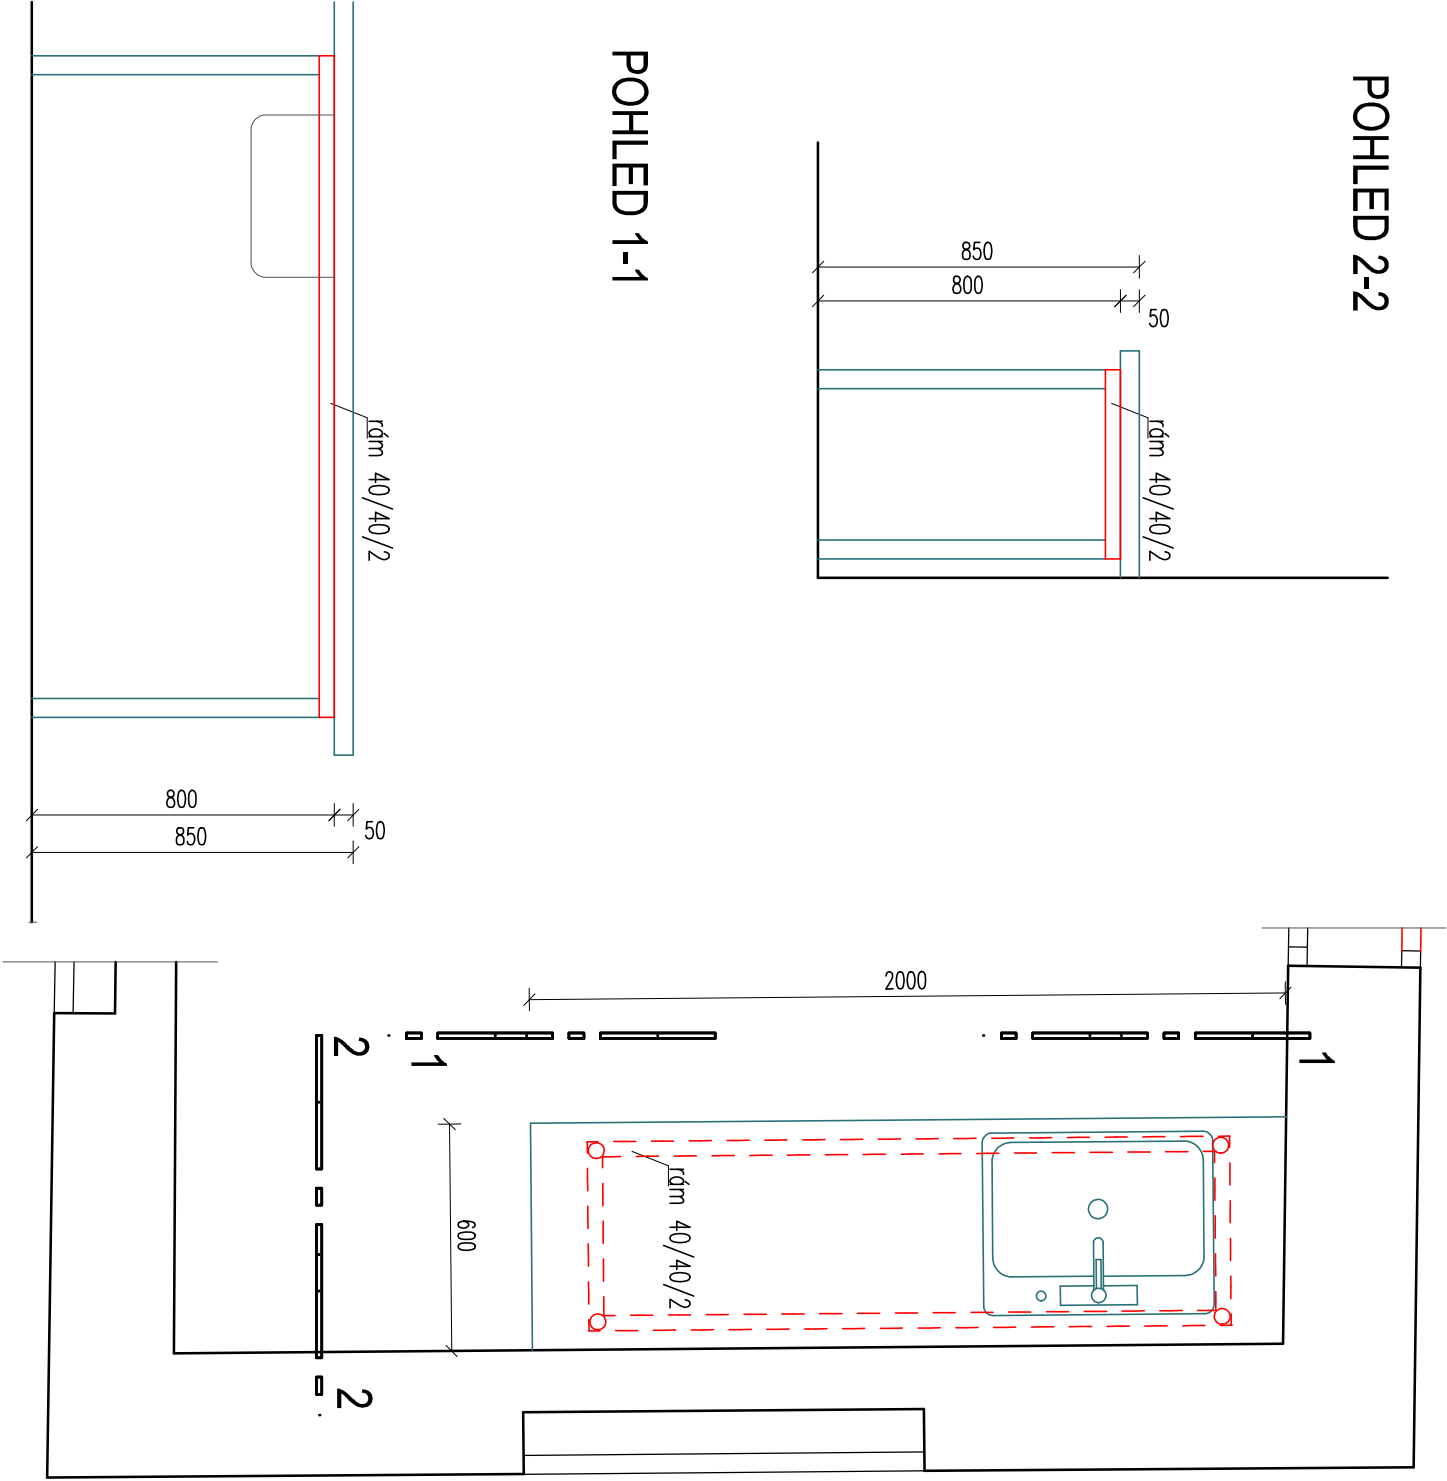

POZNÁMKY:

- PRACOVNÍ DESKA - DŘEVOTŘÍSKA 38mm, POUVRCH HPL LAMINÁT (BAREVNOST DLE INTERIÉRU)
HRANY ABS 2mm
- NOHY: NEREZ Ø 42mm, NAVAŘENY PÁTKY S PRYŽOVOU PODLOŽKOU, PŘIVAŘENO K RÁMU
- RÁM: JAKL NEREZ 40/40/2 KCE. SVAŘENA
- VÝROBEK PŘED VÝROBU KONZULTOVAT S INVESTOREM A PROVOZOVATELEM !

ŠKOLA SVÍTÁNÍ KLÁŠTERNÍ ČP.52, PARDUBICE	KUCHYŇKA ALTÁN	1:20	D1 – A25.65
---	----------------	------	-------------