




POHLED 3-3

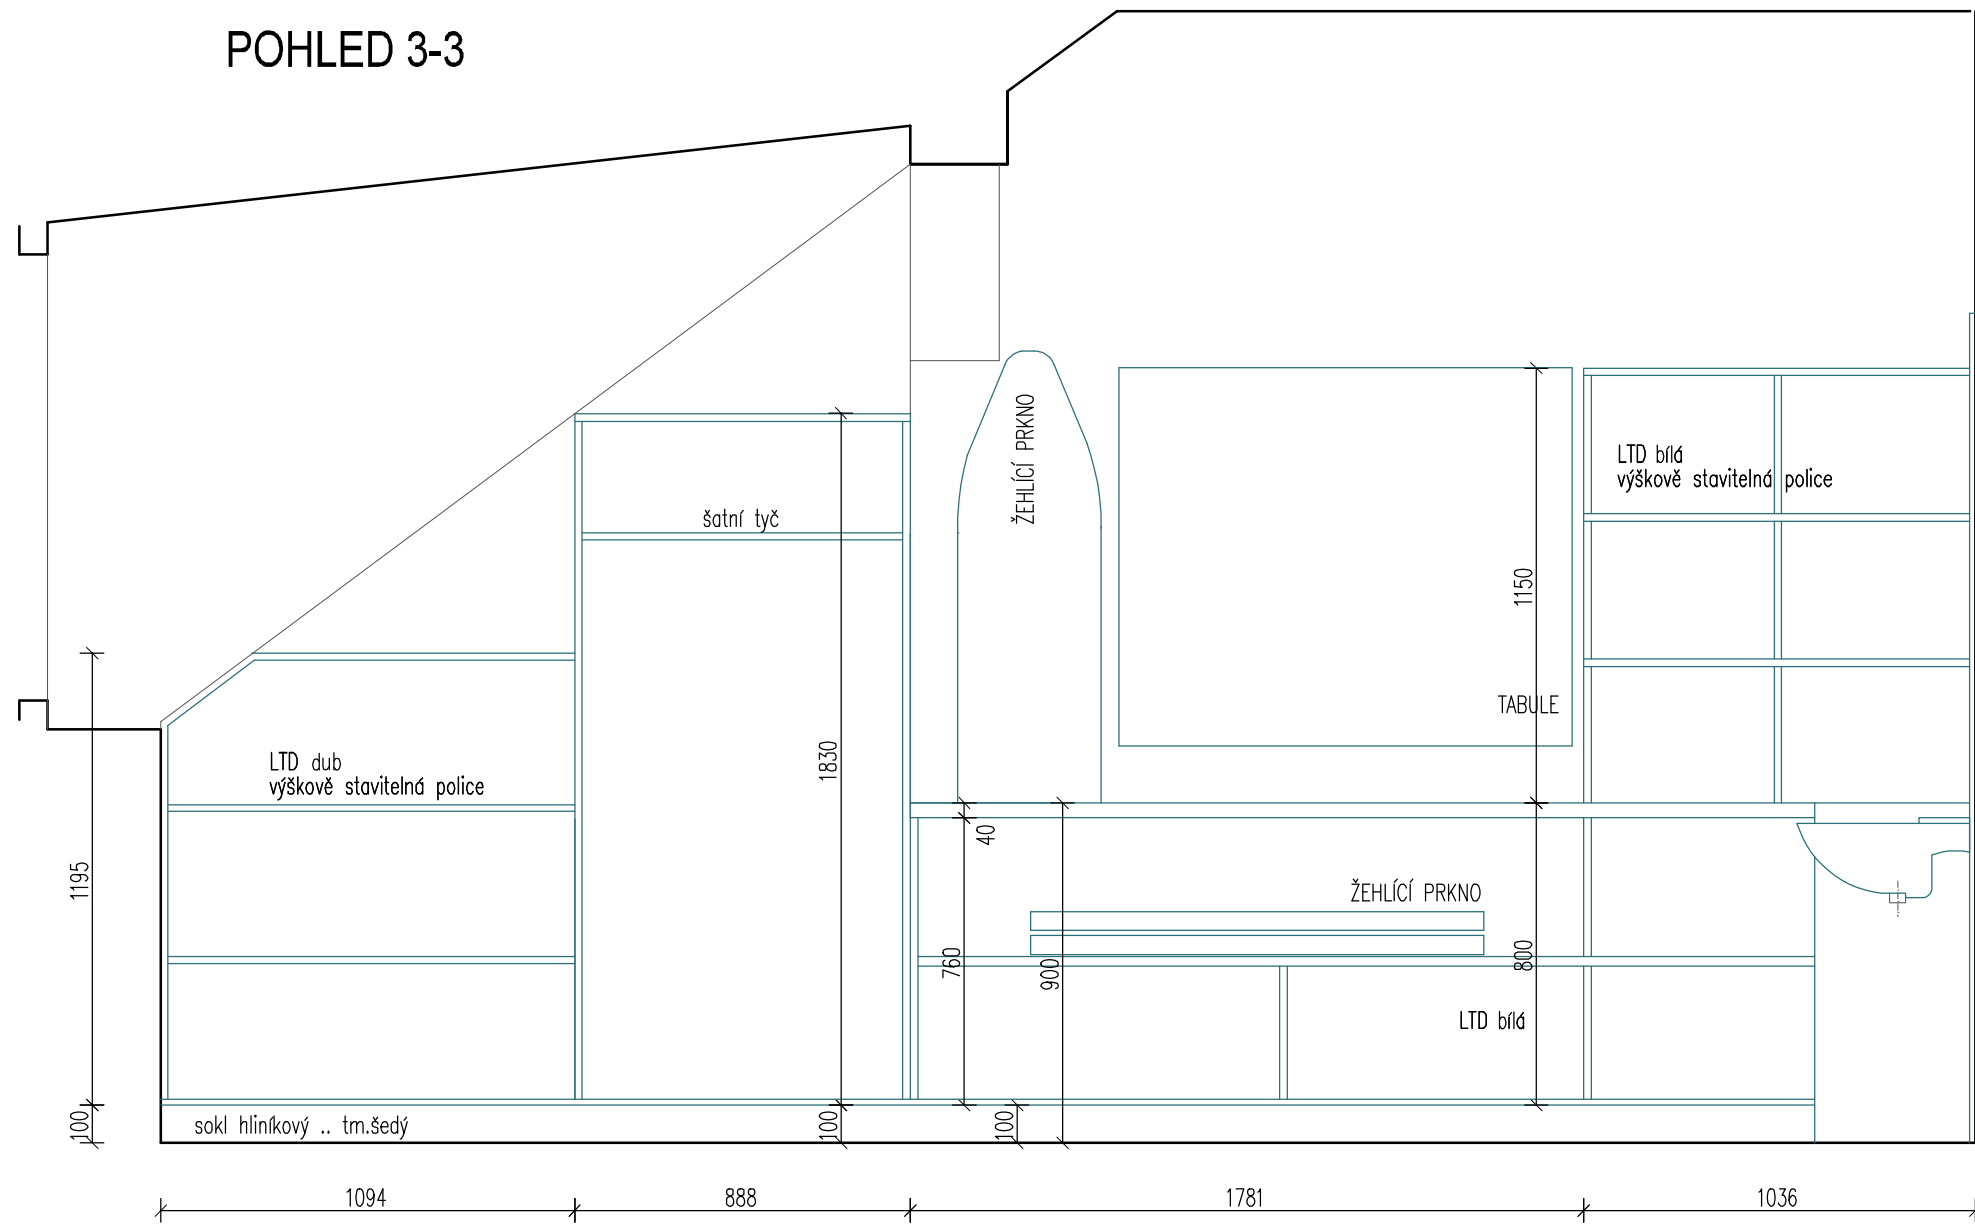



POHLED 1-1

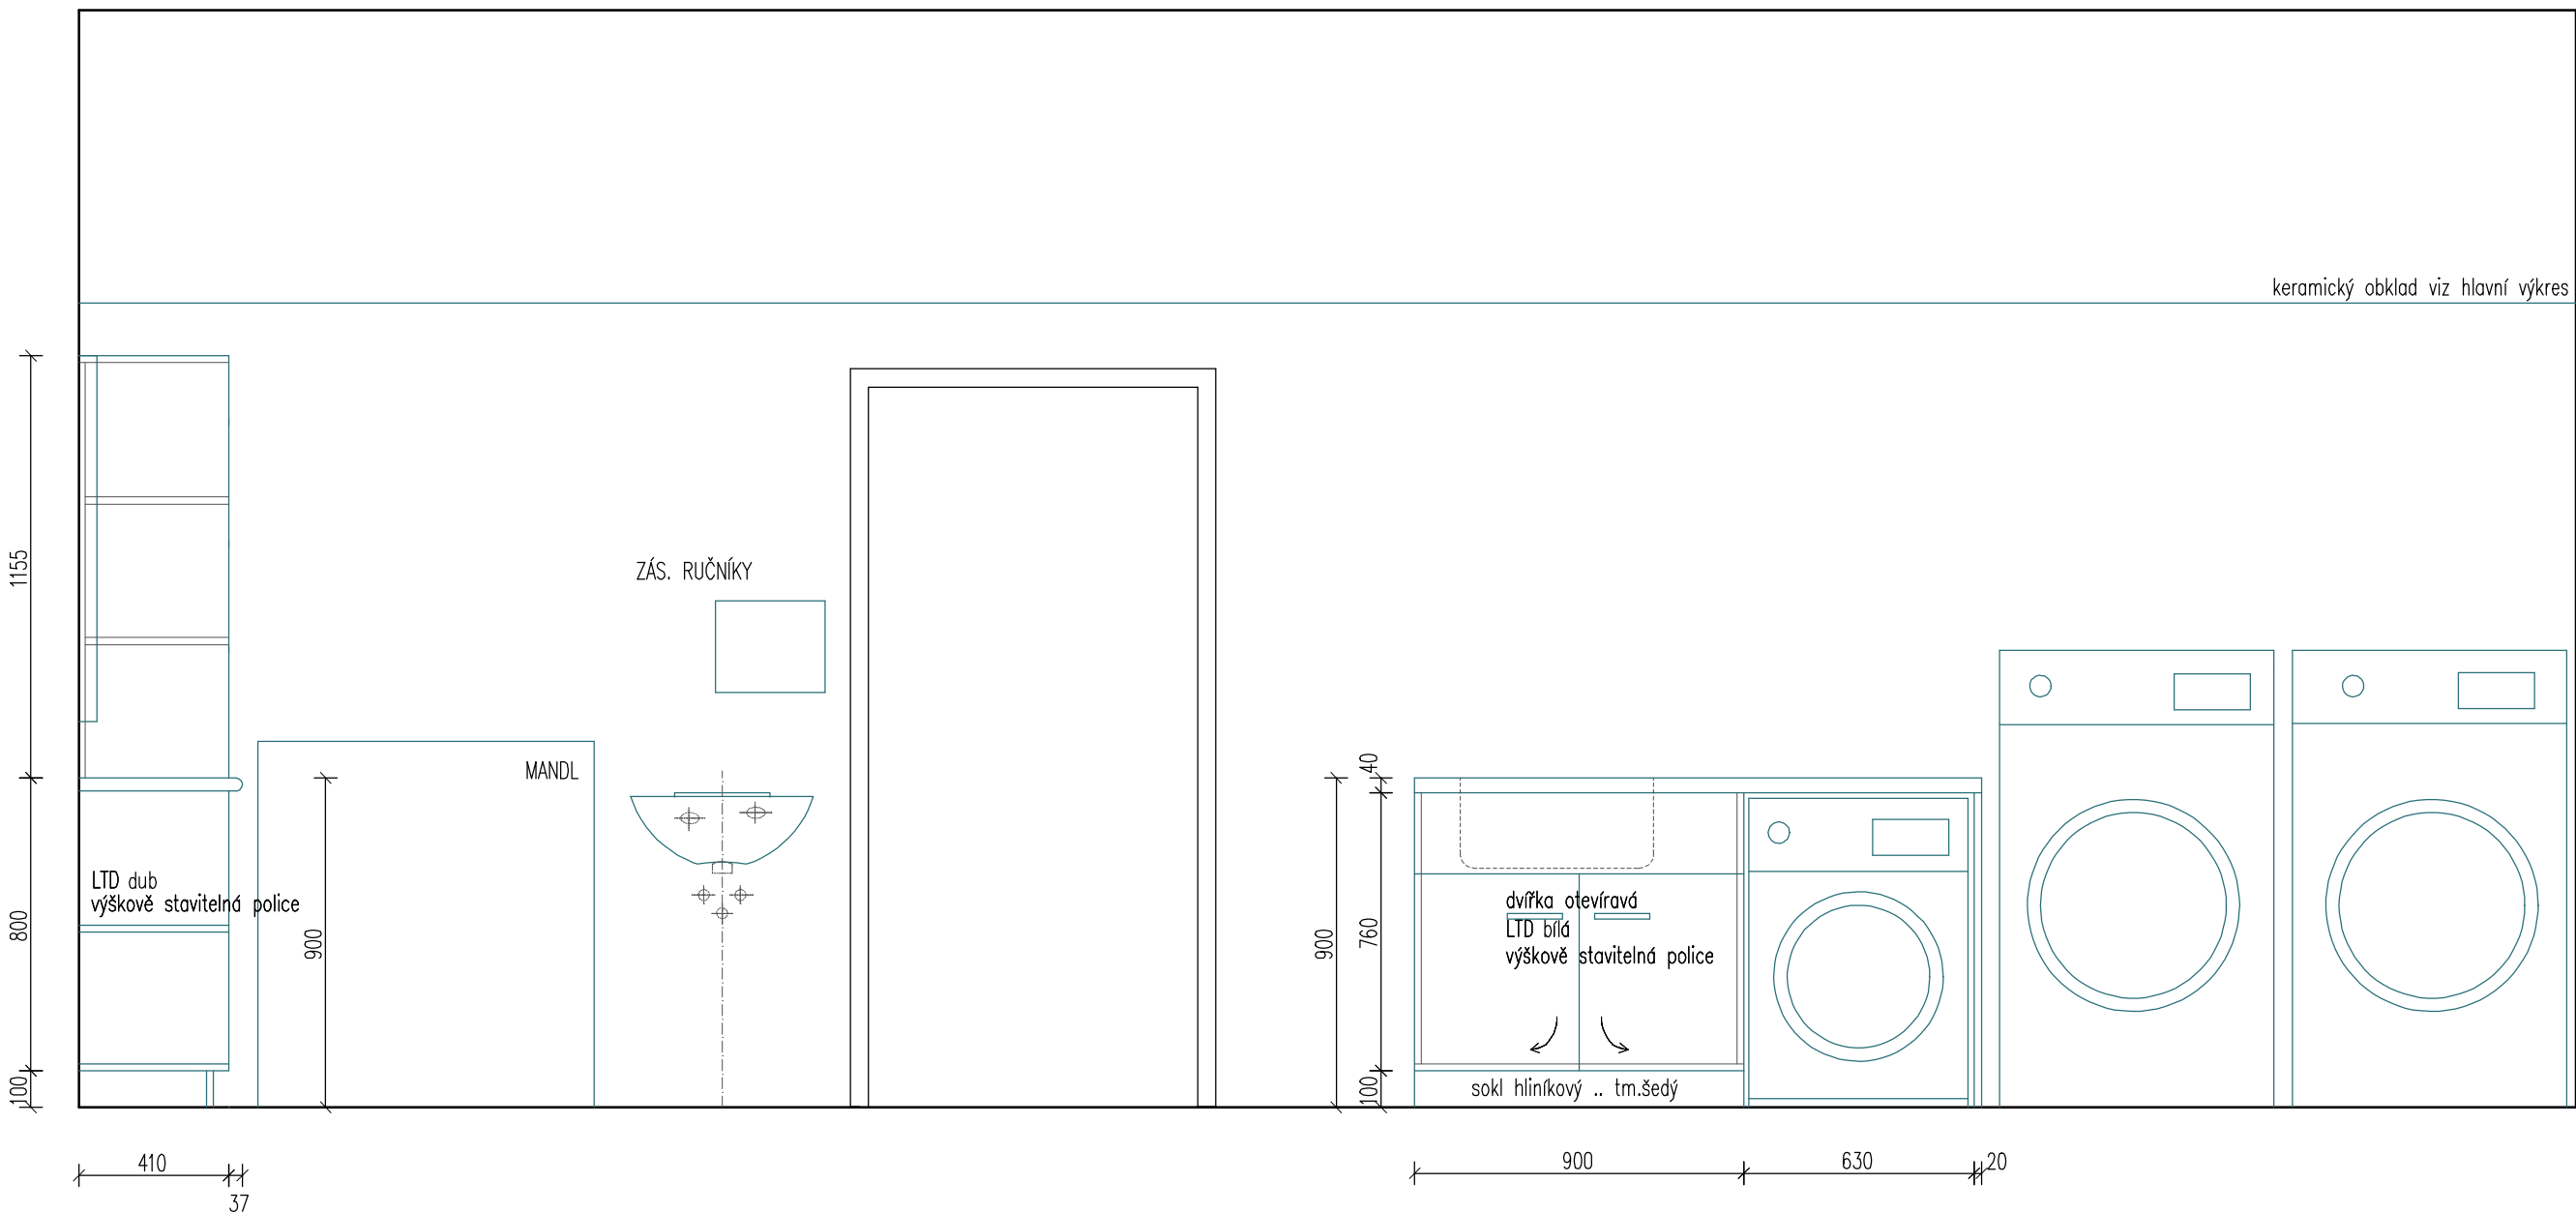

POHLED 4-4

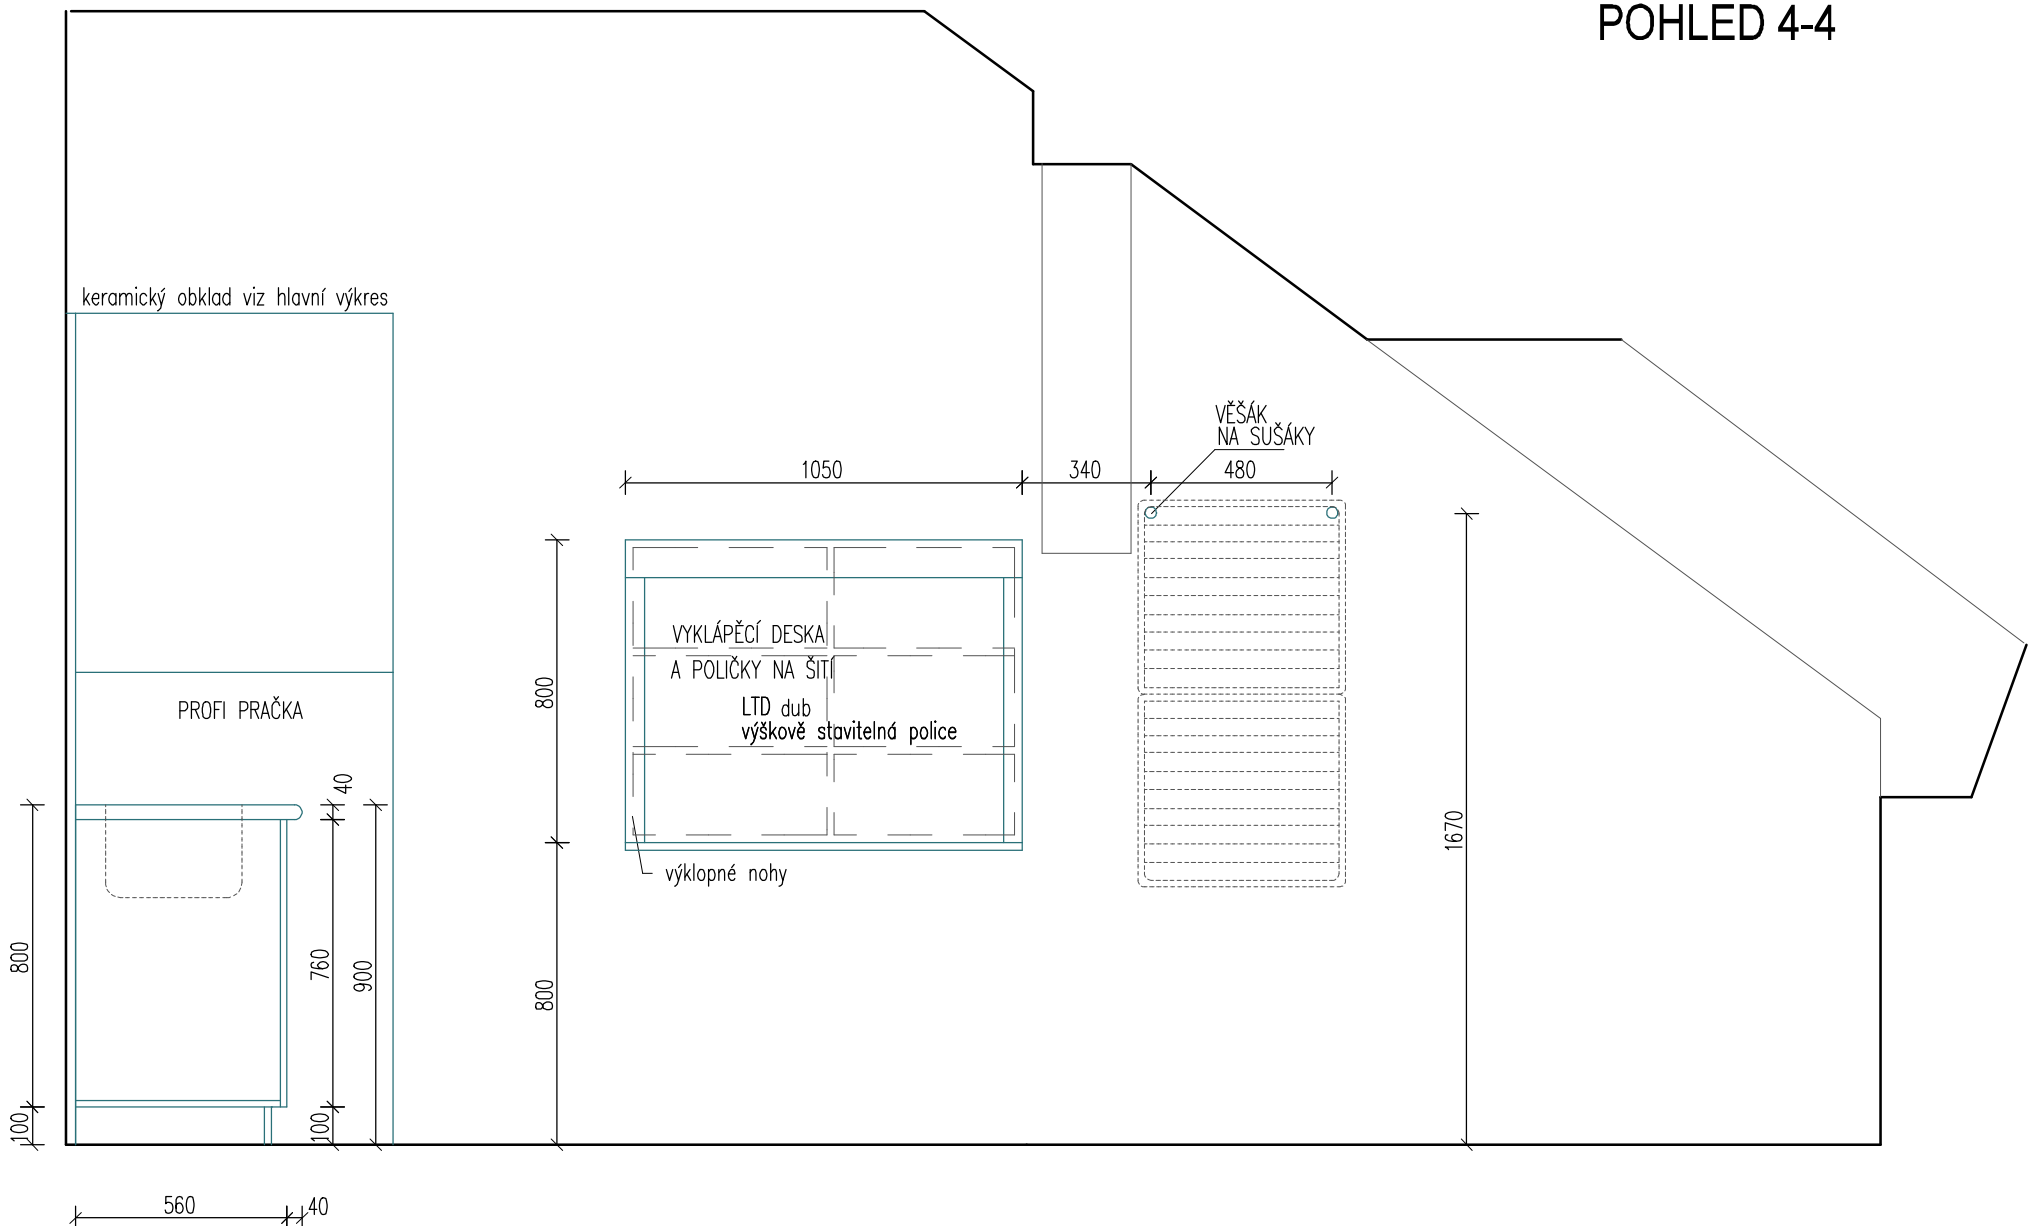

POHLED 2-2

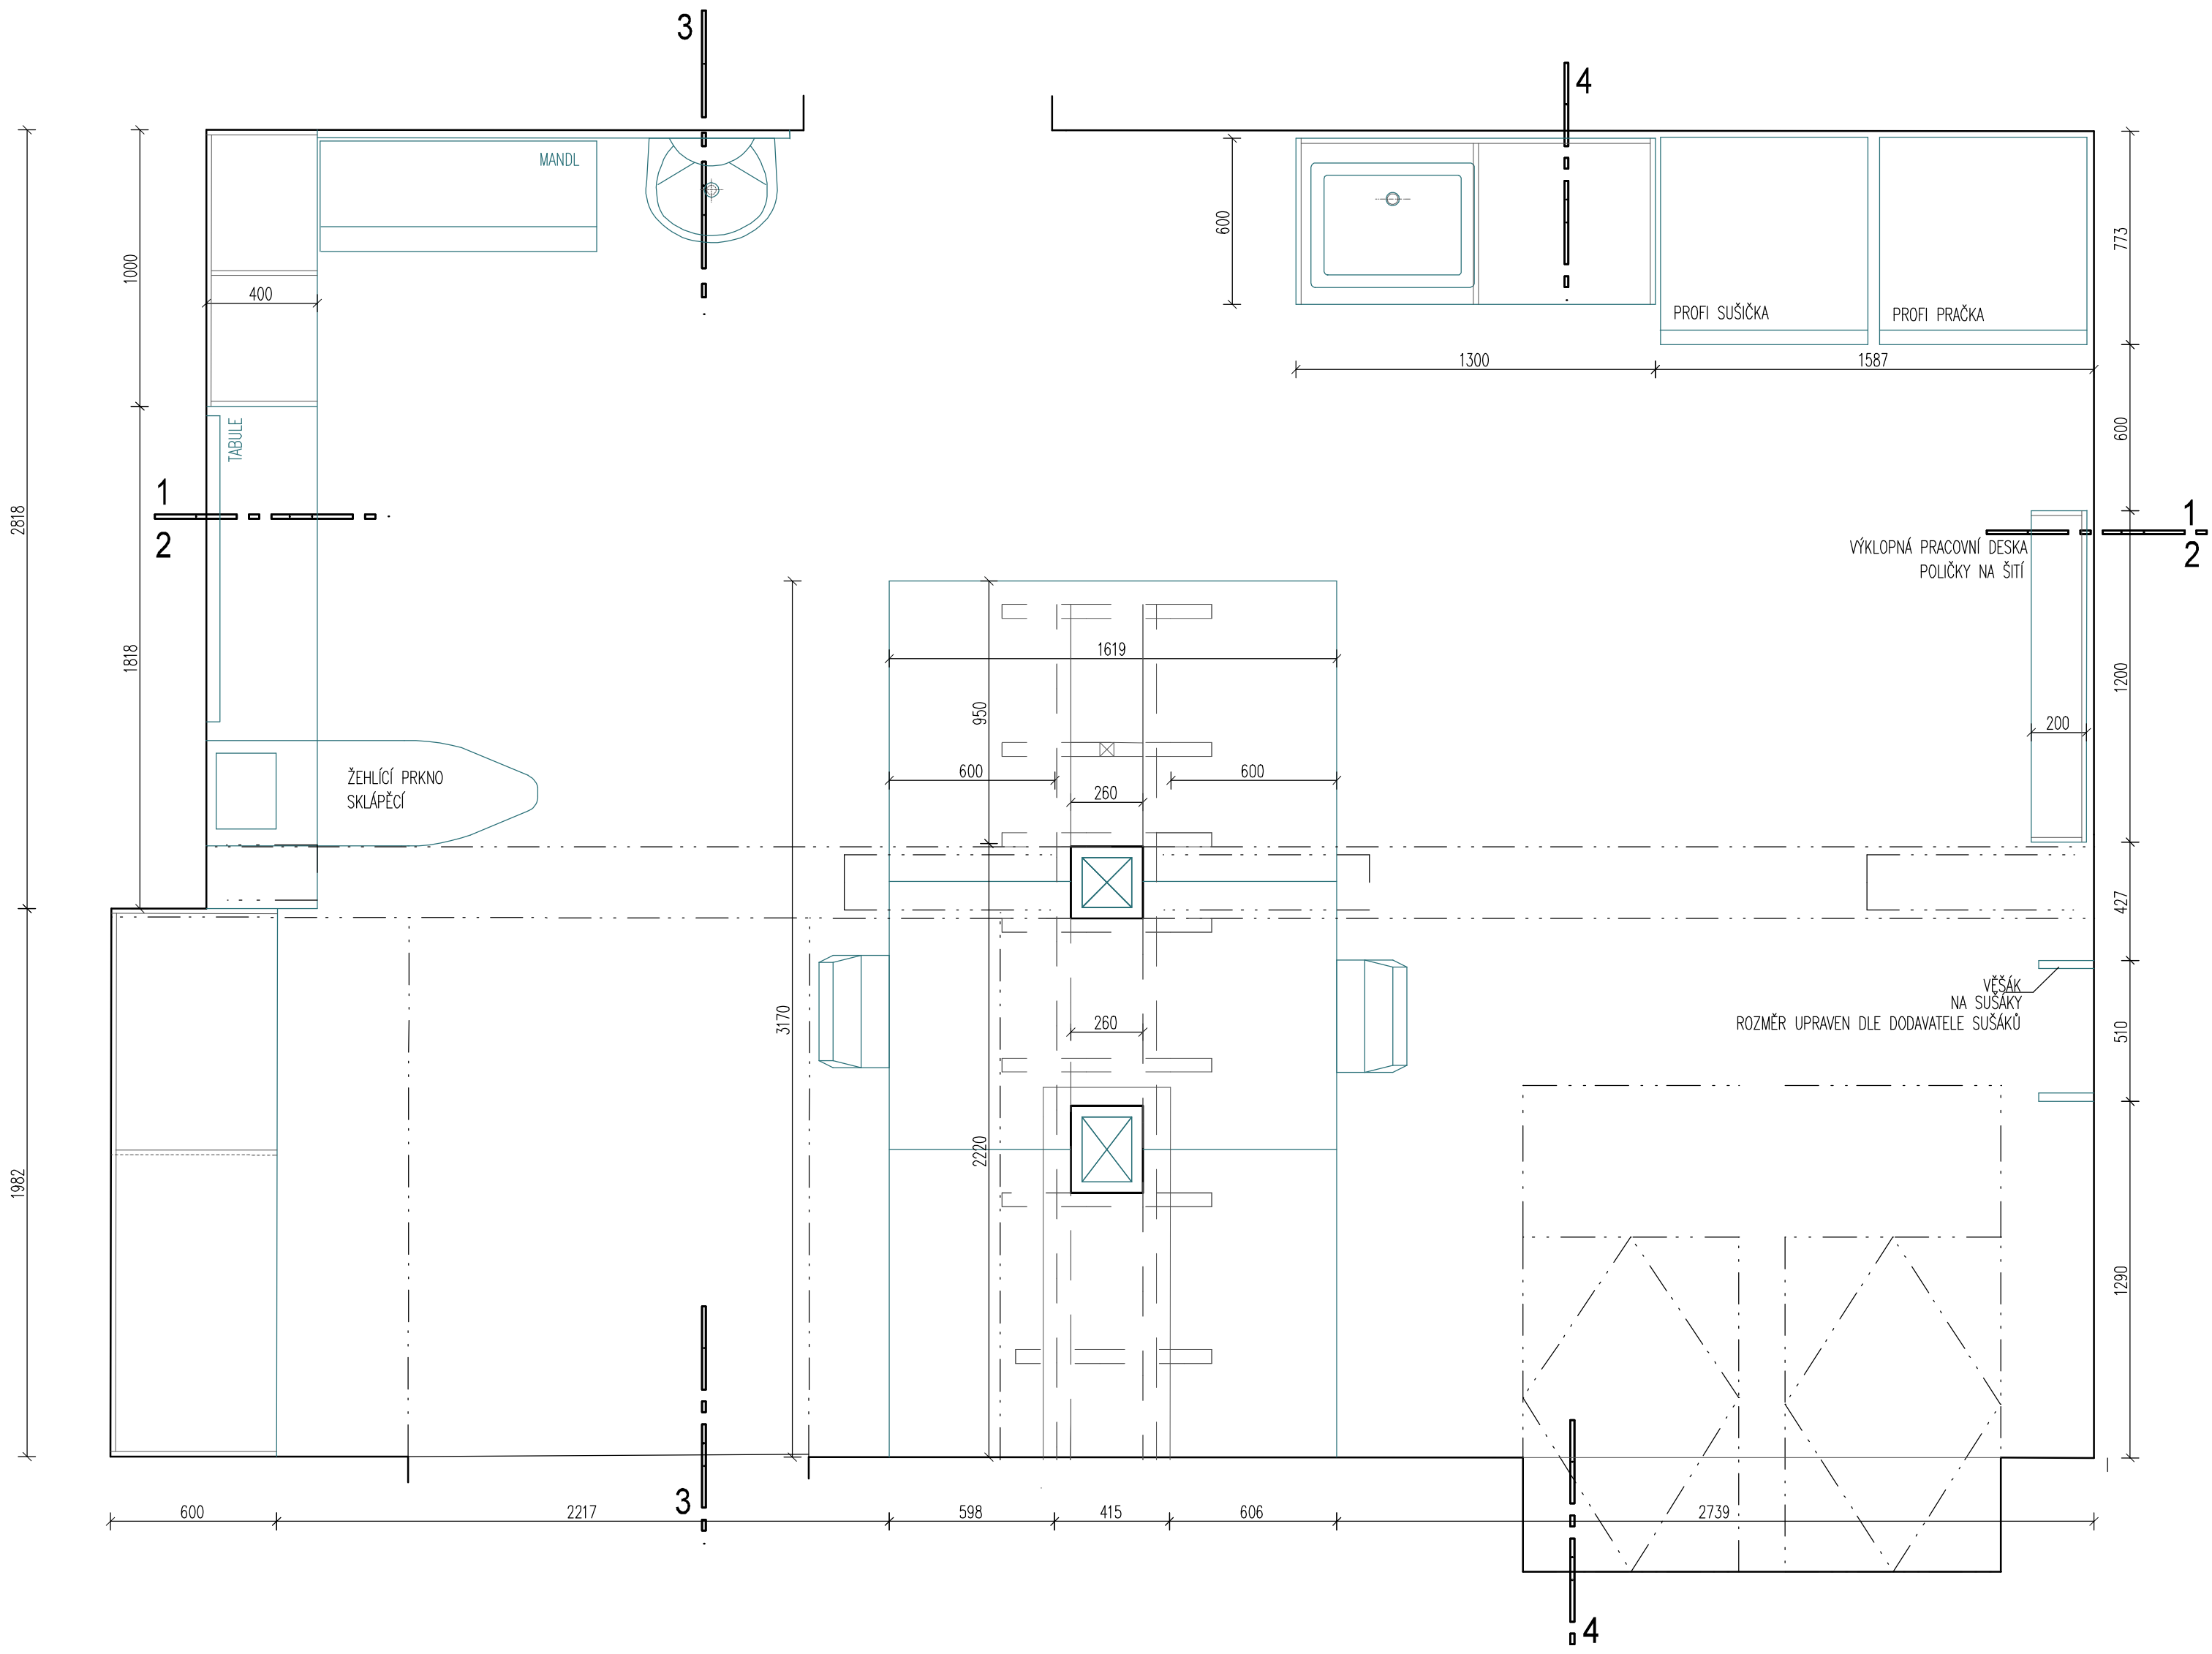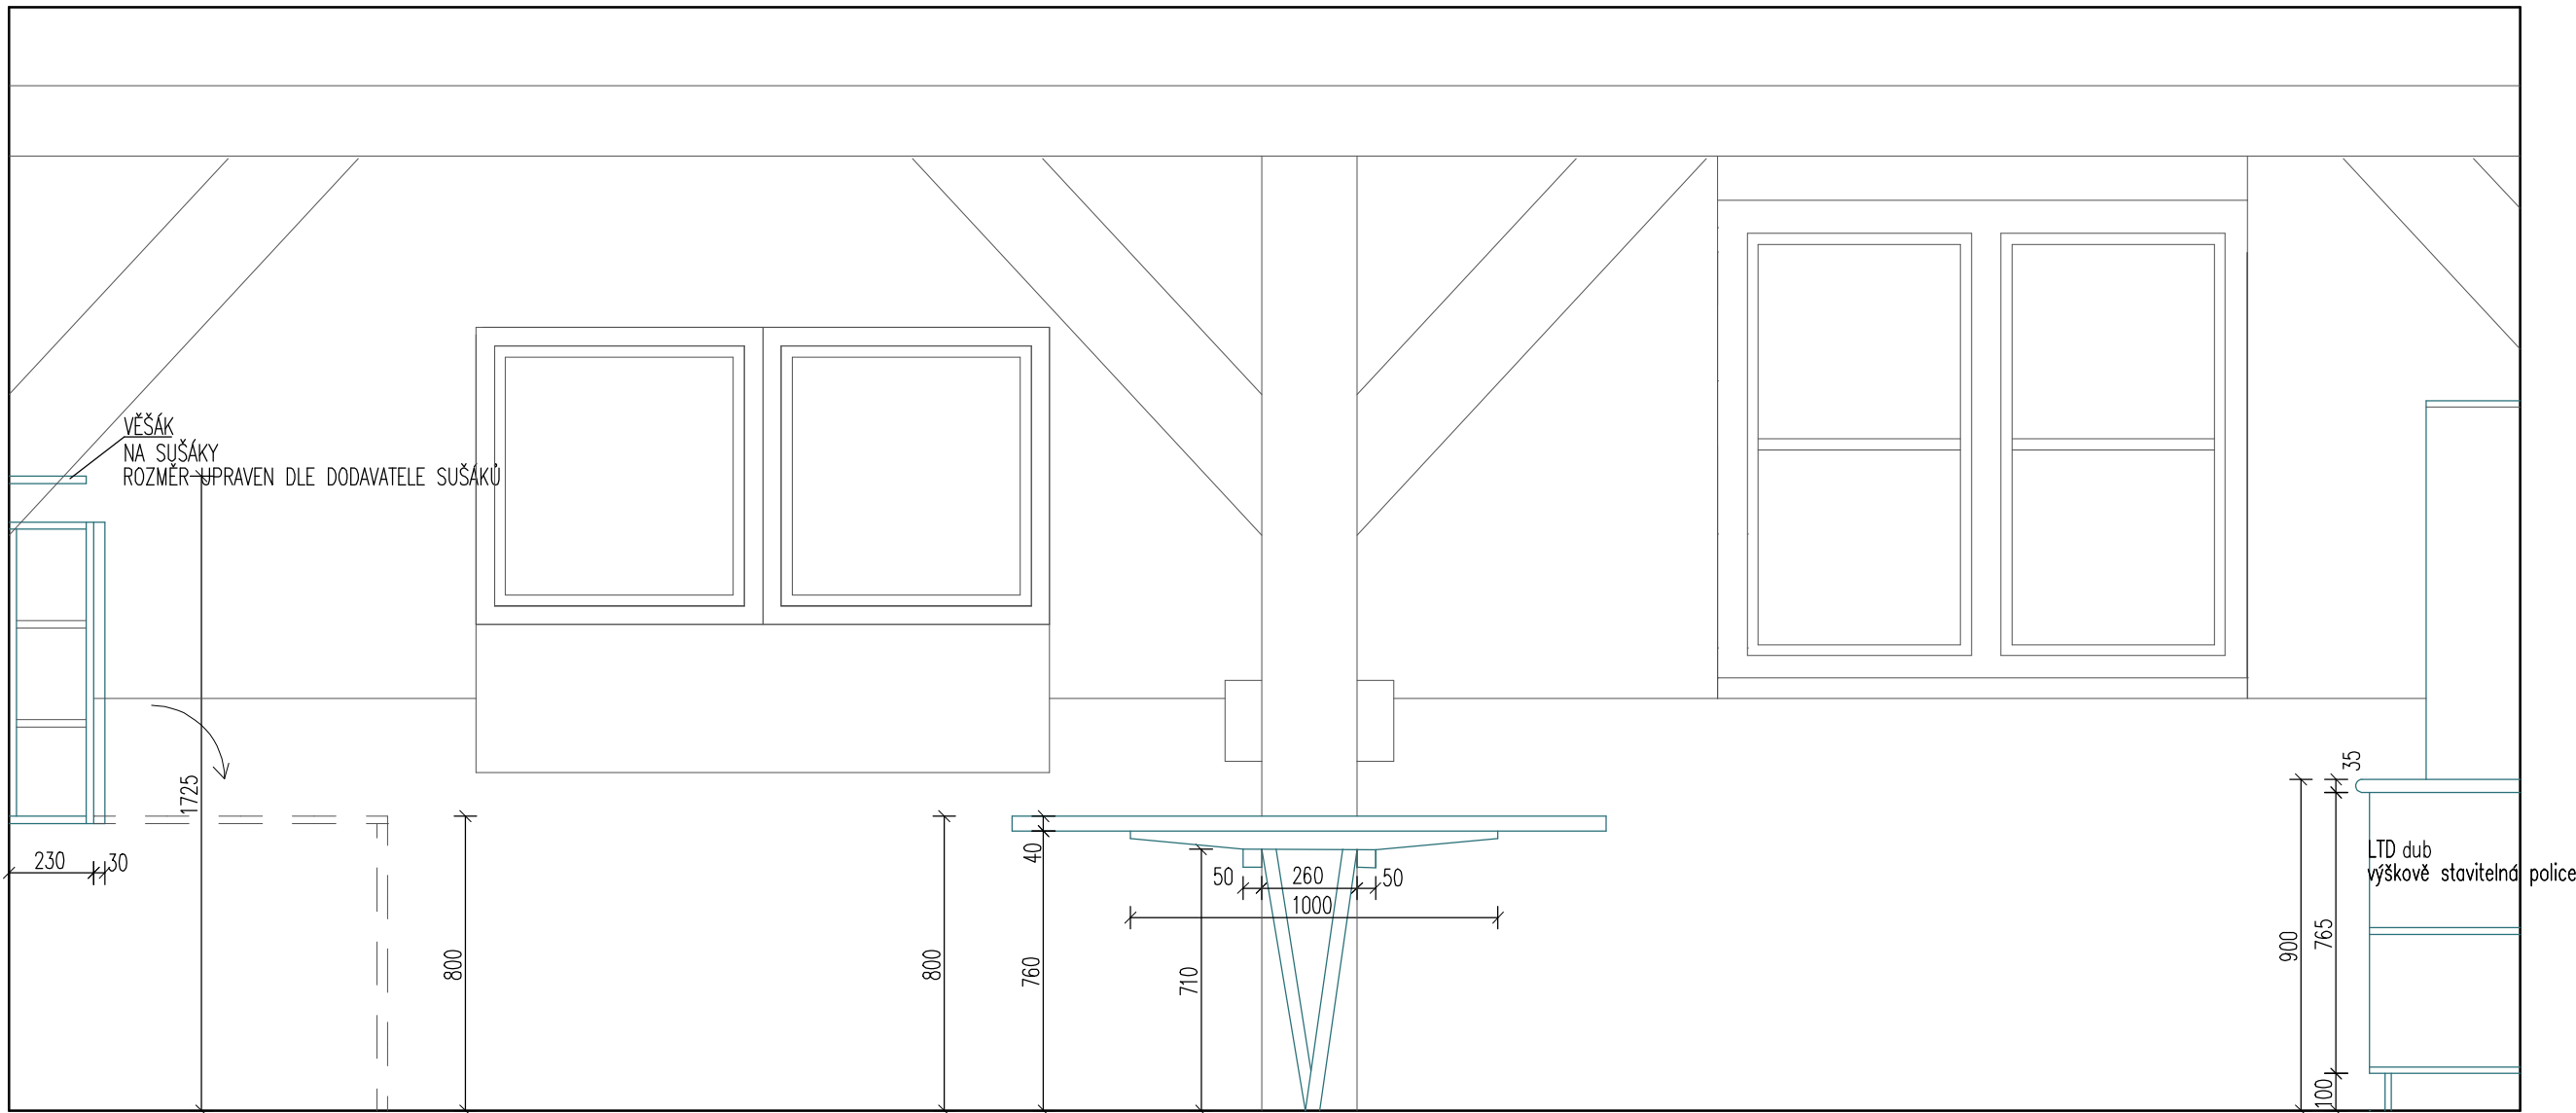

- POZNÁMKY:
- KORPUS: DŘEVOTŘÍSKA tl. 18mm, VNĚJŠÍ ÚPRAVA LAMINÁT CPL, HRANY ABS - 1,0mm, ZÁDA Z 5mm MDF DESKY
 - DVEŘE: MATERIÁL MDF tl. 18mm, VNĚJŠÍ ÚPRAVA LAMINÁT CPL, ÚCHYTÝ
 - PRACOVNÍ DESKY A JÍDELNÍ STŮL - DŘEVOTŘÍSKA 38mm, POVRCH HPL LAMINÁT (BAREVNOST DLE INTERIÉRU)
 - HRANY ABS 2mm V RŮZNÉ BAREVNOSTI
 - PANTY DVEŘEK S TLUMIČEM
 - SOKL HLINÍKOVÝ, BAREVNOST TM.SEDÁ
 - VÝROBEK PŘED VÝROBOU KONZULTOVAT S INVESTOREM A PROVOZOVATELEM !