




POHLED PŘEDNÍ

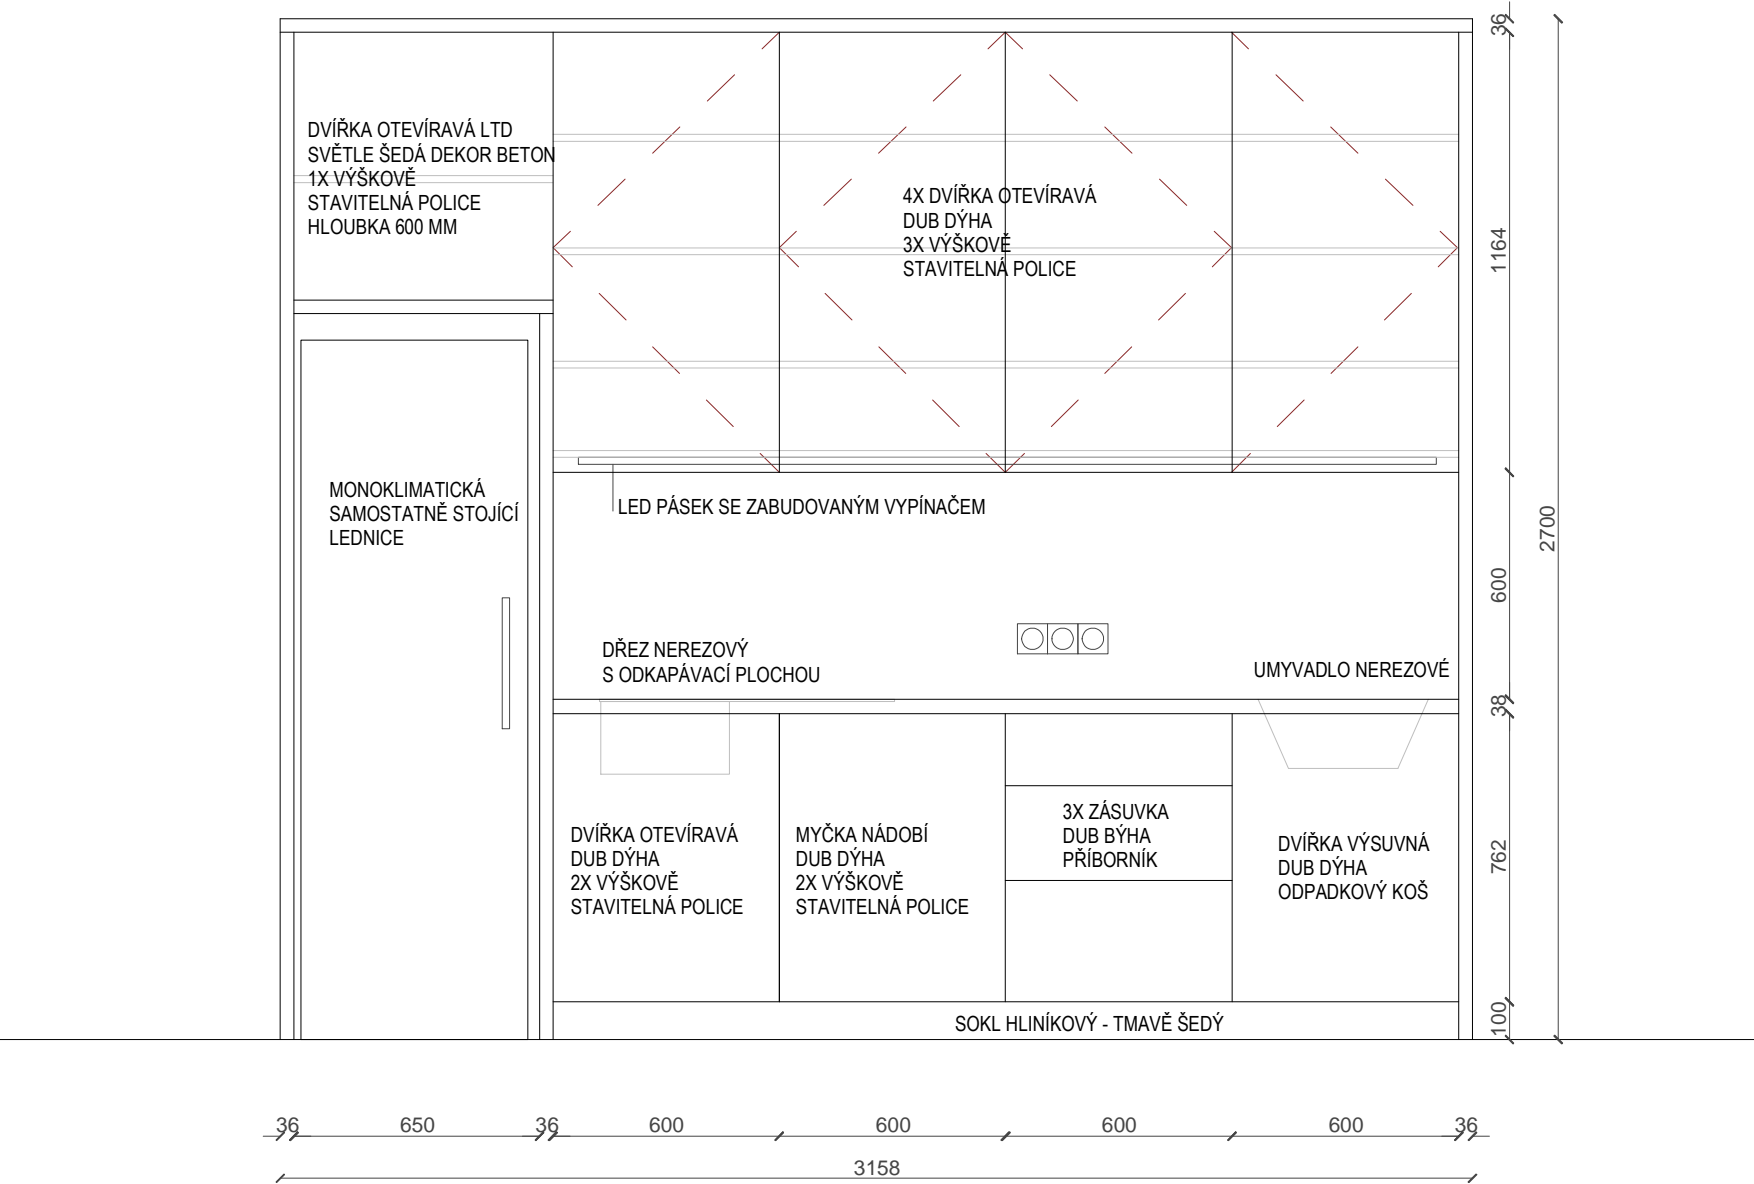

HORNÍ ŘEZOPOHLED

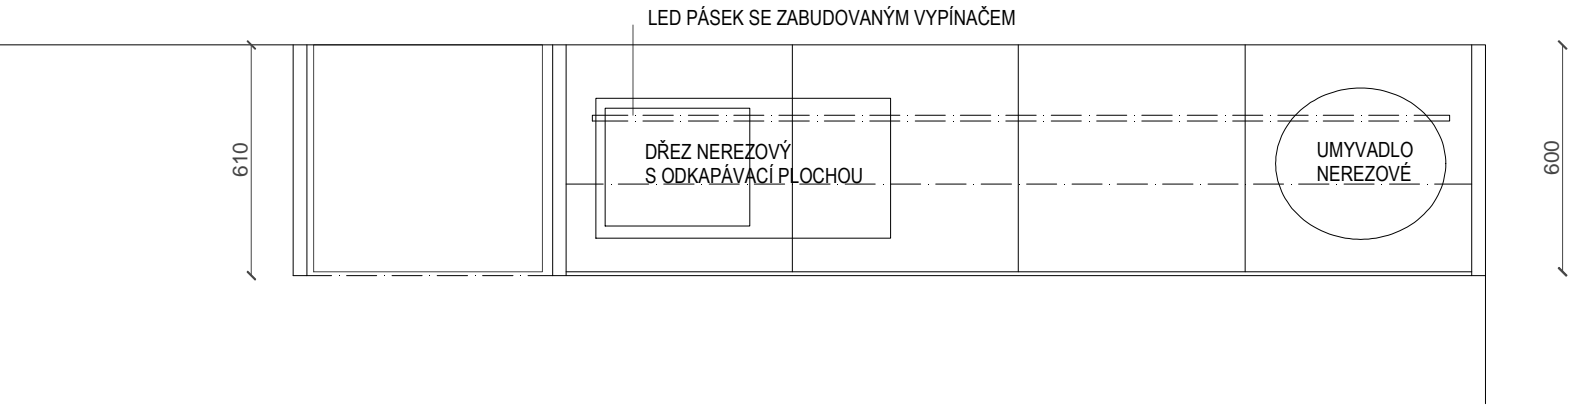

BOČNÍ ŘEZOPOHLED

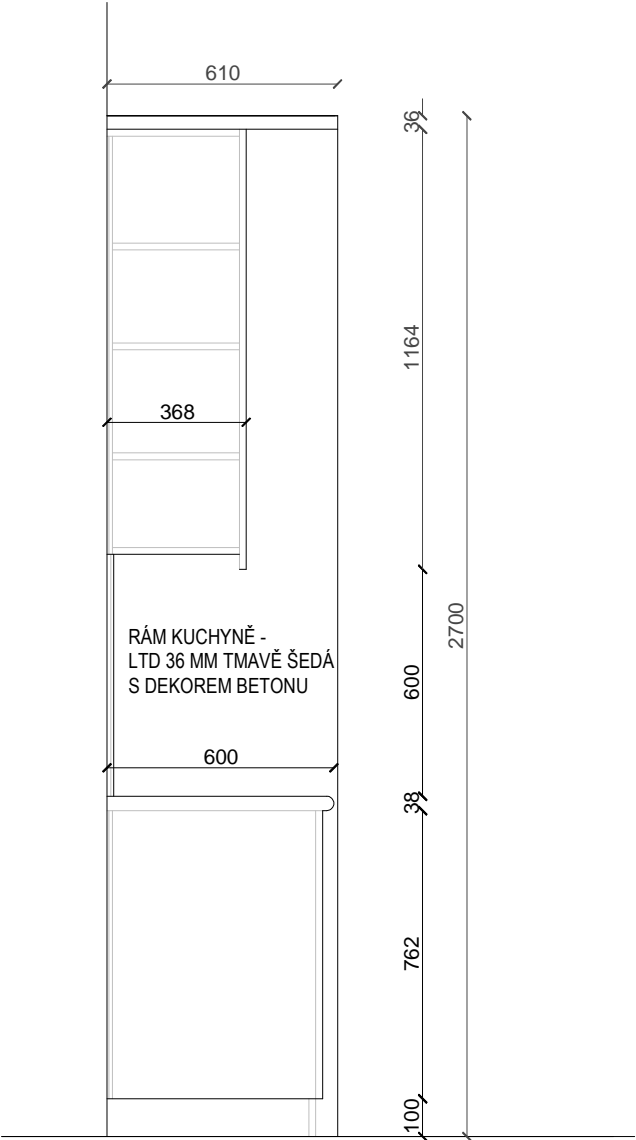

POZNÁMKY:

- KORPUS NEPOHLEDOVÉ ČÁSTI: LTD 18 MM ŠEDÁ, ABS HRANA 2 MM
- POHLEDOVÉ ČÁSTI KORPUSU A DVEŘE: DÝHA DUB NEBO LTD 18 MM ABS 2 MM SVĚTLÉ ŠEDÁ S DEKOREM BETONU
- PRACOVNÍ DESKA POSTFORMING 38 MM SVĚTLÉ ŠEDÁ S DEKOREM BETONU
- ZÁDOVÝ OBKLAD LAMINÁT SVĚTLÉ ŠEDÁ S DEKOREM BETONU
- RÁM CELÉ KUCHYNĚ: LTD 38 MM, ABS 2 MM, TMAVĚ ŠEDÁ S DEKOREM BETONU
- ÚCHYTKY NA SPODNÍCH SKŘÍŇKÁCH ANTRACIT, HORNÍ SKŘÍŇKY OTEVÍRÁNÍ NA TIP ON
- LED PÁSEK PO CELÉ DÉLCE HORNÍCH SKŘÍŇEK
- ROZMĚRY JSOU ORIENTAČNÍ, PŘED VÝROBOU NUTNO ZAMĚŘIT NA MÍSTĚ
- KONKRÉTNÍ MATERIÁLY BUDOU VYBRÁNY NA ZÁKLADĚ PŘEDLOŽENÝCH VZORKŮ
- PŘED VÝROBOU NUTNO ODSOUHLASIT INVESTOREM
- SOUČÁSTÍ JE ELEKTROINSTALACE A PŘÍPRAVA PRO SPOTŘEBIČE