



DETAIL NOSNÉHO PRVKU M 1:5

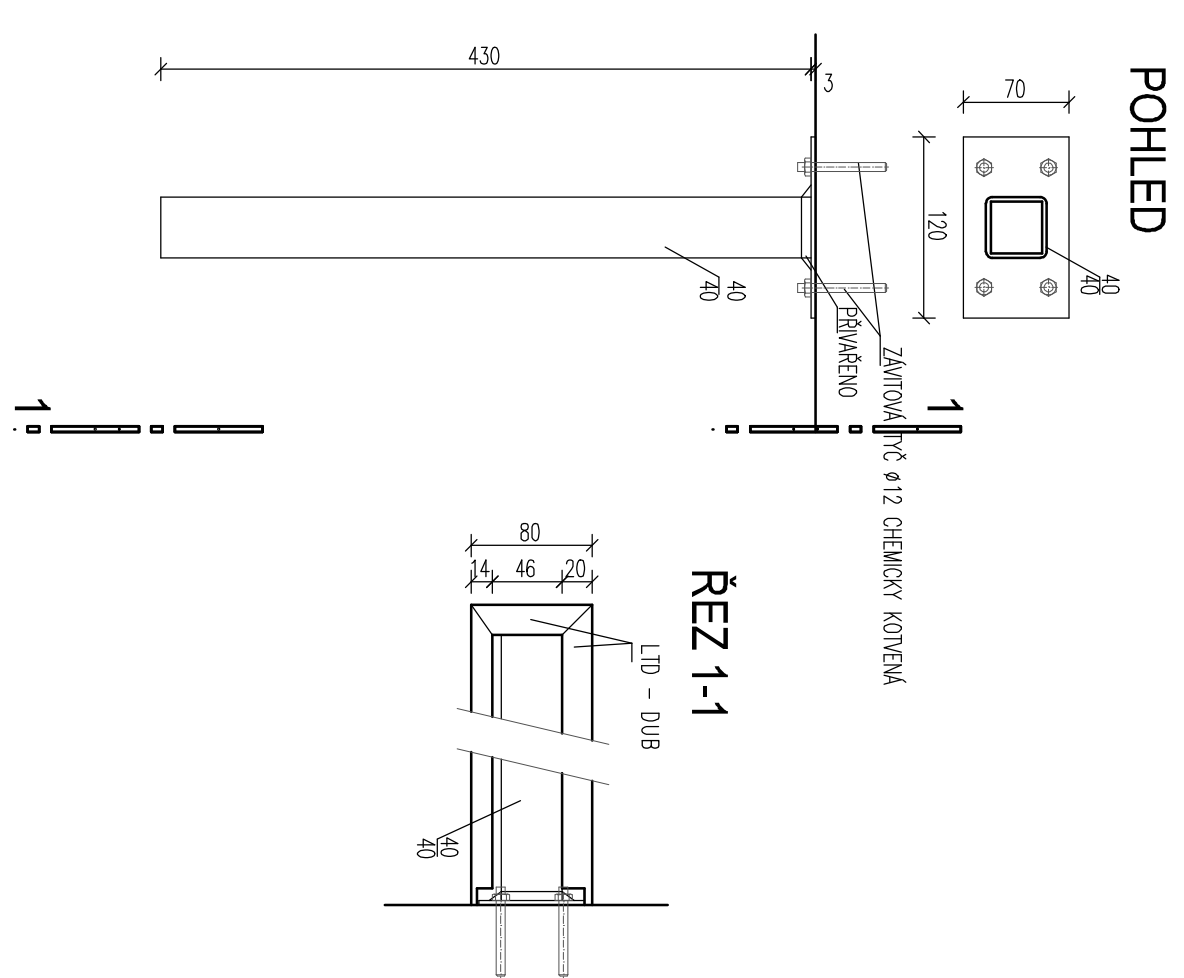

POHLED 2-2

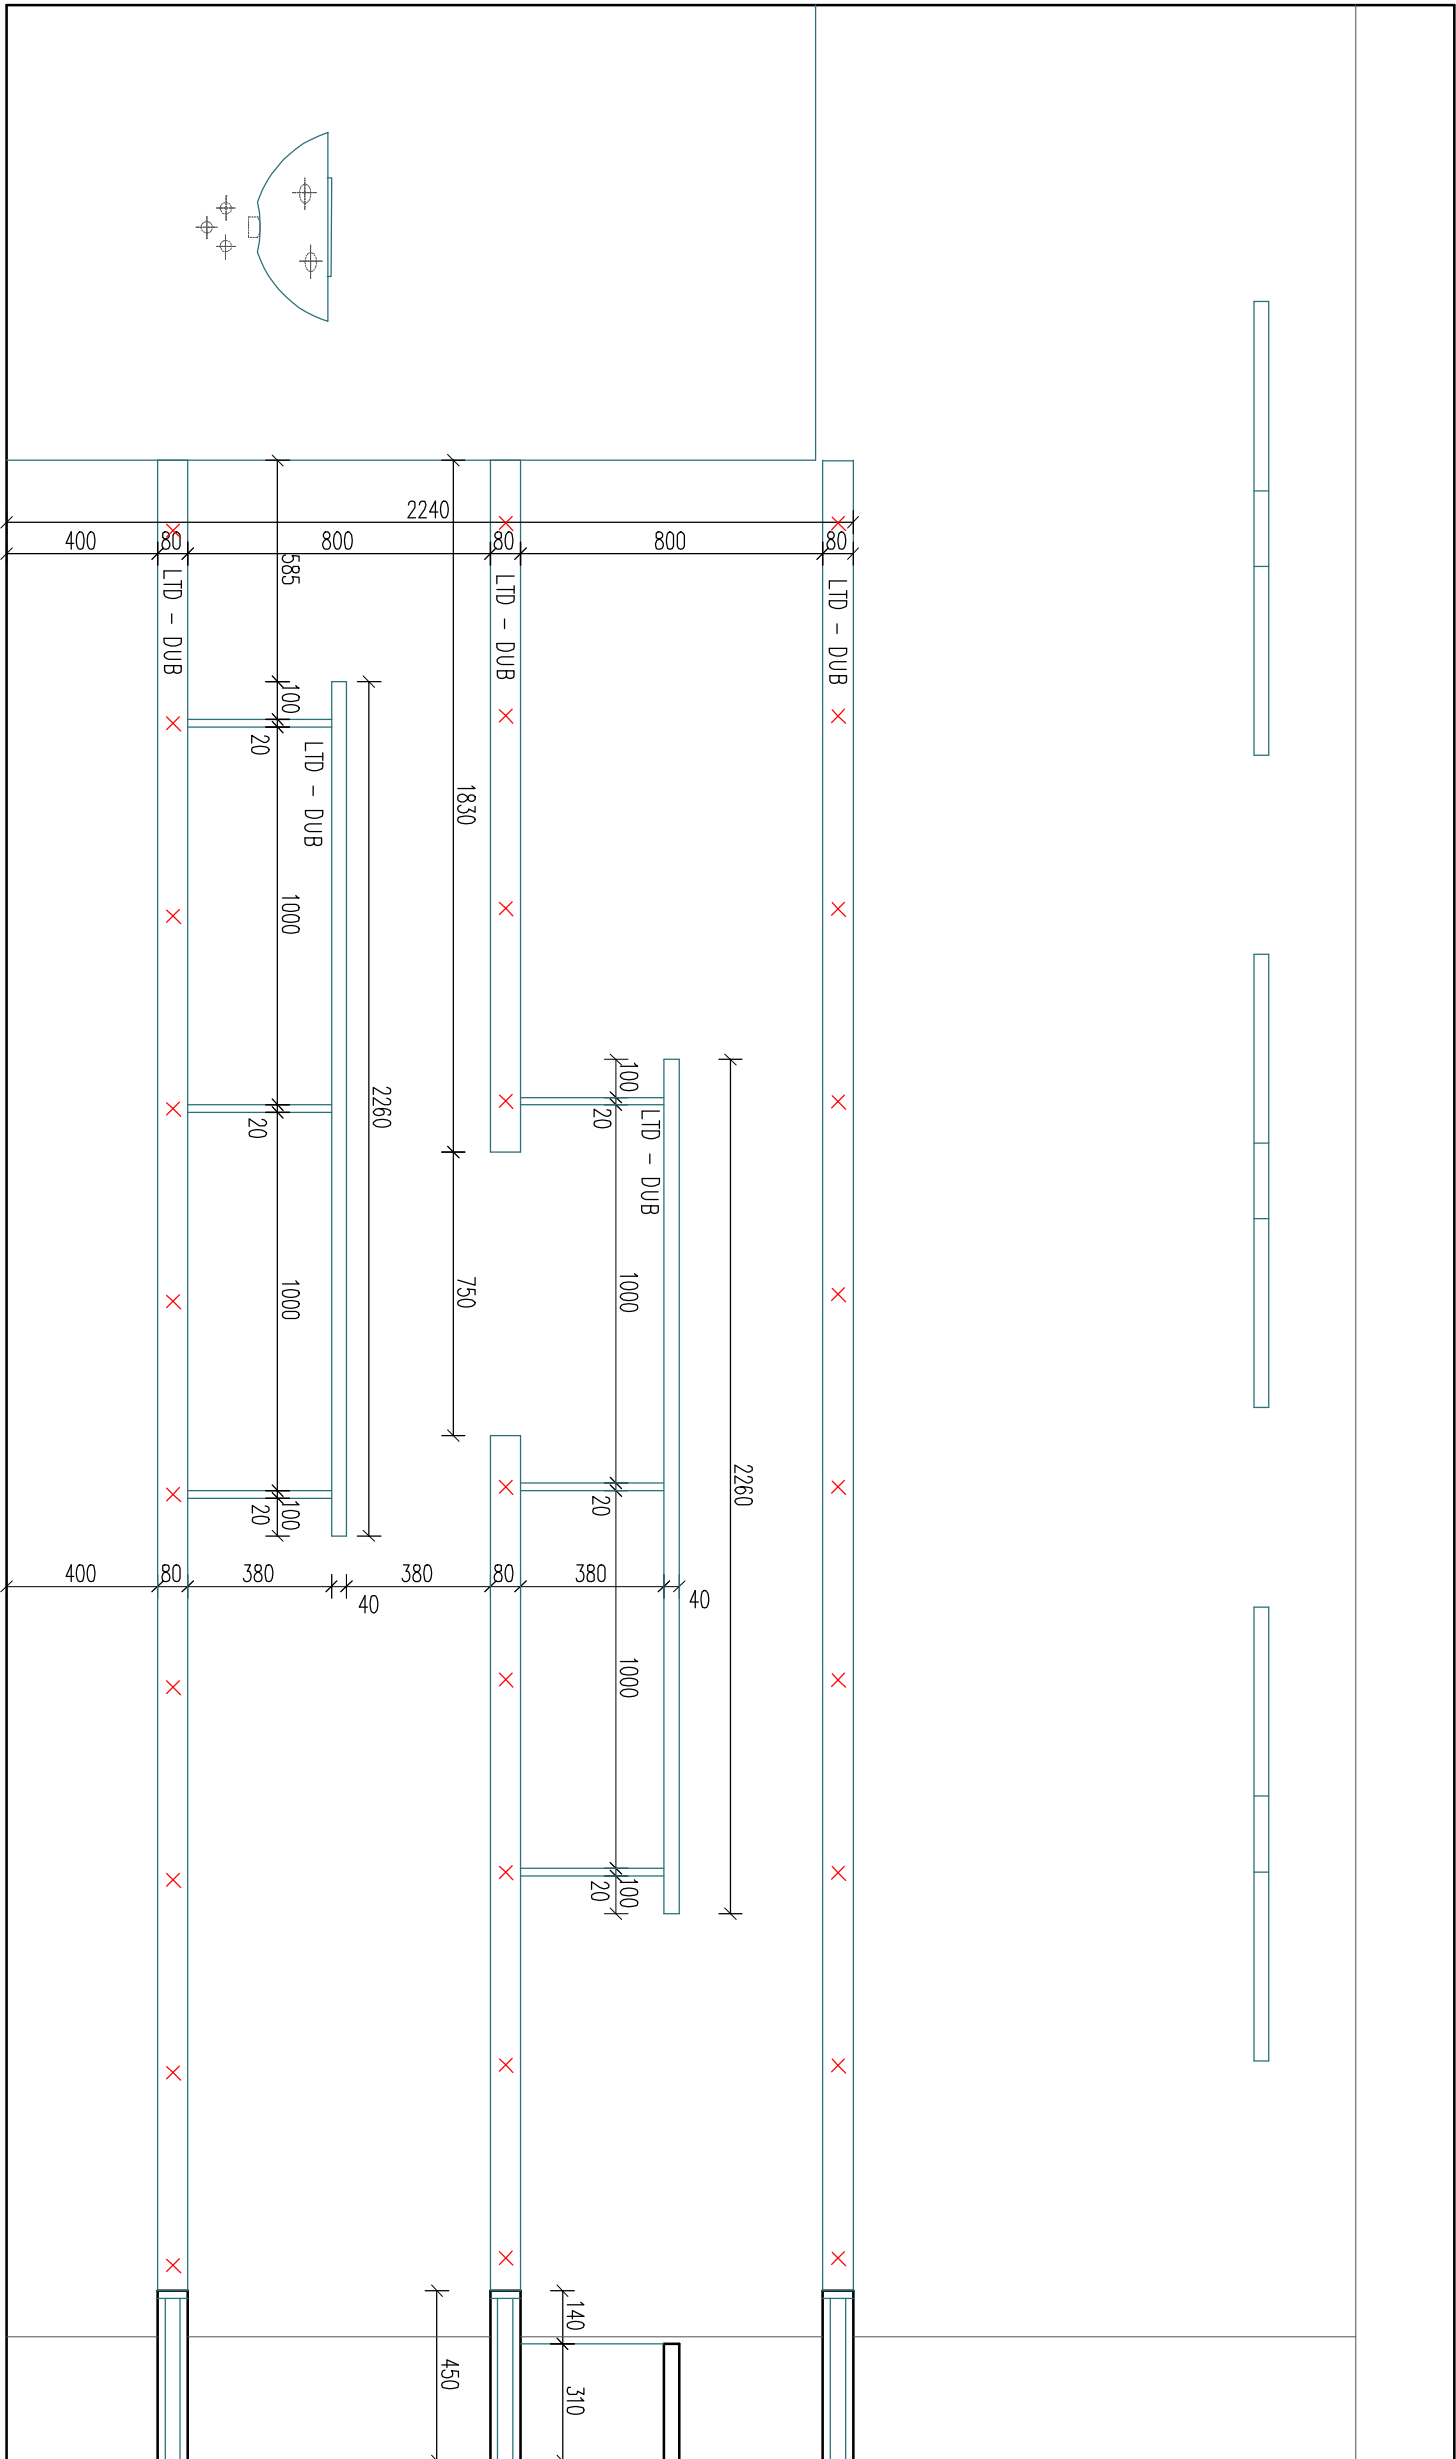

× Pozn 1 – KOTVENÍ PRVKŮ: JMK 40/40/3 dle 430, PŘÍMEROVÝ K PL. # 70/120/3, KOTVENÍ DO ŽL. CELOVÝ PŘEČET 53 ks

ŠKOLA SVĚTLÁNÍ KLÁŠTERNÍ Čp-52, PARDUBICE	POLICE m.č. 309	1:20	D1 – A25,55
--	-----------------	------	-------------