



PANELY JSOU ULOŽENY NA LEHKÉ HLINÍKOVÉ KONSTRUKCI Z UZAVŘENÝCH PROFILŮ
PANEL 270Wp, ROZMĚR 1640x992, TL. 40 MM, SKLON 15°

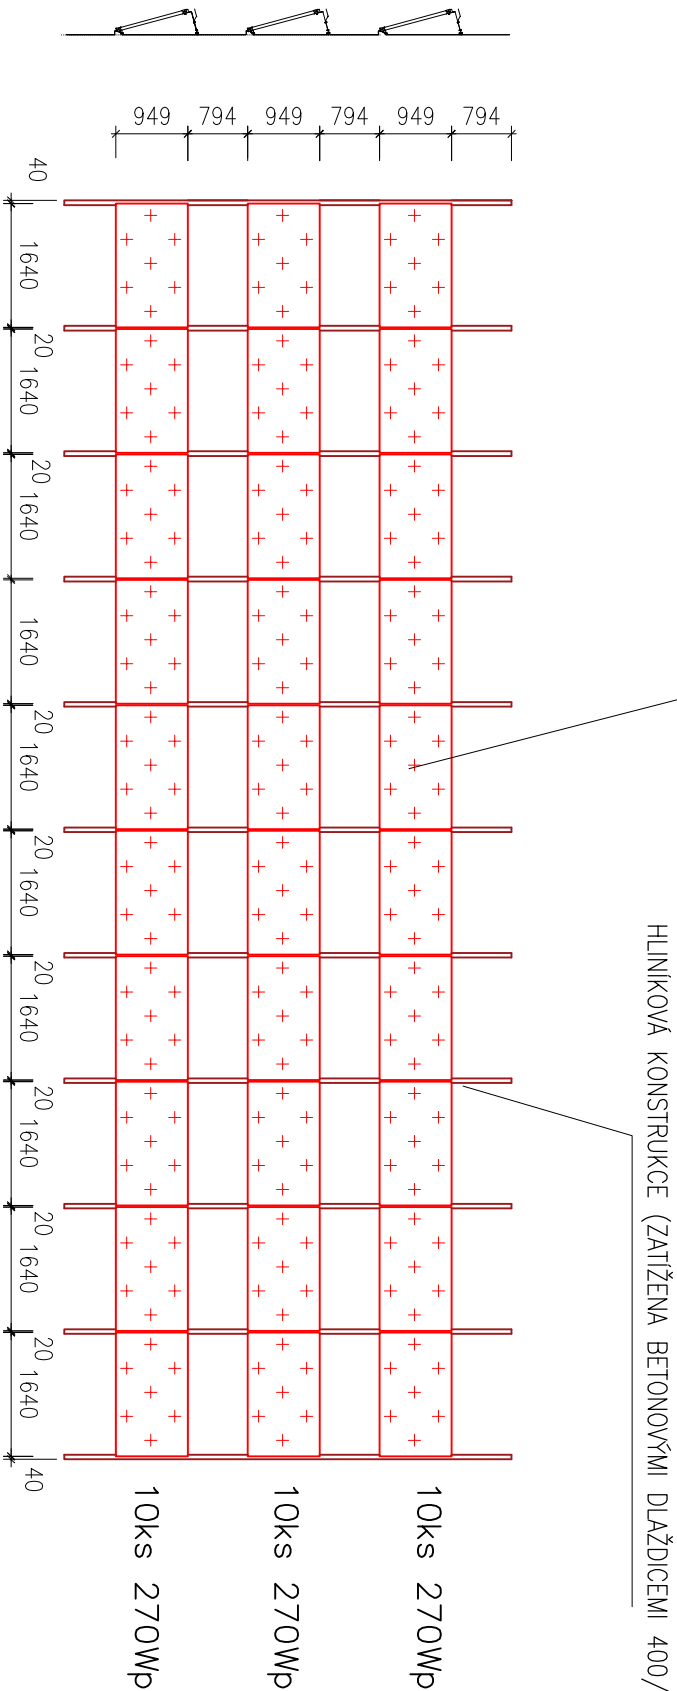

DETAIL A M 1:100

LEGENDA:

290ks FOTOVOLTAICKÝCH PANELŮ
VÝKON 1PANELU = 270Wp
VÝKON CELÉ FVE = 78,3 kWp
SKLON PANELŮ 15° (JZ)

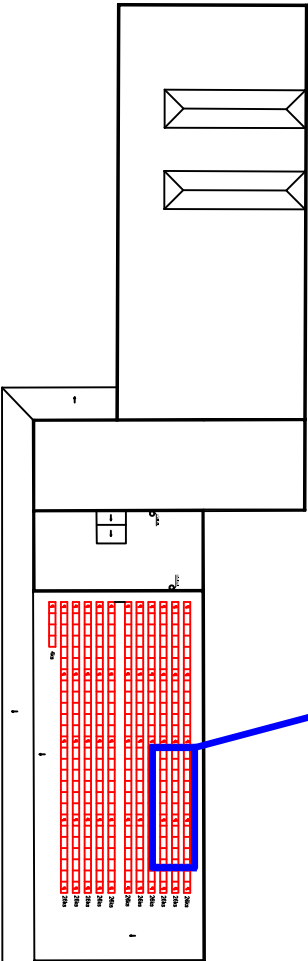

ZHOTOVITEL	Ing. Ivo Polouš, Hanáček 442, 46008 Liberec 8		
INVESTOR	Zásobování a.s., Chloumek 3376, 276 01 Mělník, IČ 463 54 221		
Kreslil		Kontroloval	Zodpovědný projektant
	Ing. Ivo Polouš	Ing. Ivo Polouš	Ing. Ivo Polouš
MÍSTO STAVBY:			
k.ú. Mělník [692816], p.p.č. 4162/35, 4162/37			
AKCE:			
STAVEBNÍ ÚPRAVY Zásobování a.s.–FVE, SUPERMARKET			
VÝKRES:			
PŮDORYS STŘECHY–DET.A	FVE		
	MĚŘÍTKO		
	DATUM		
	ÚČEL		
	ZAK. ČÍSLO		
ČÍSLO VÝKRESU			PARÉ
02			