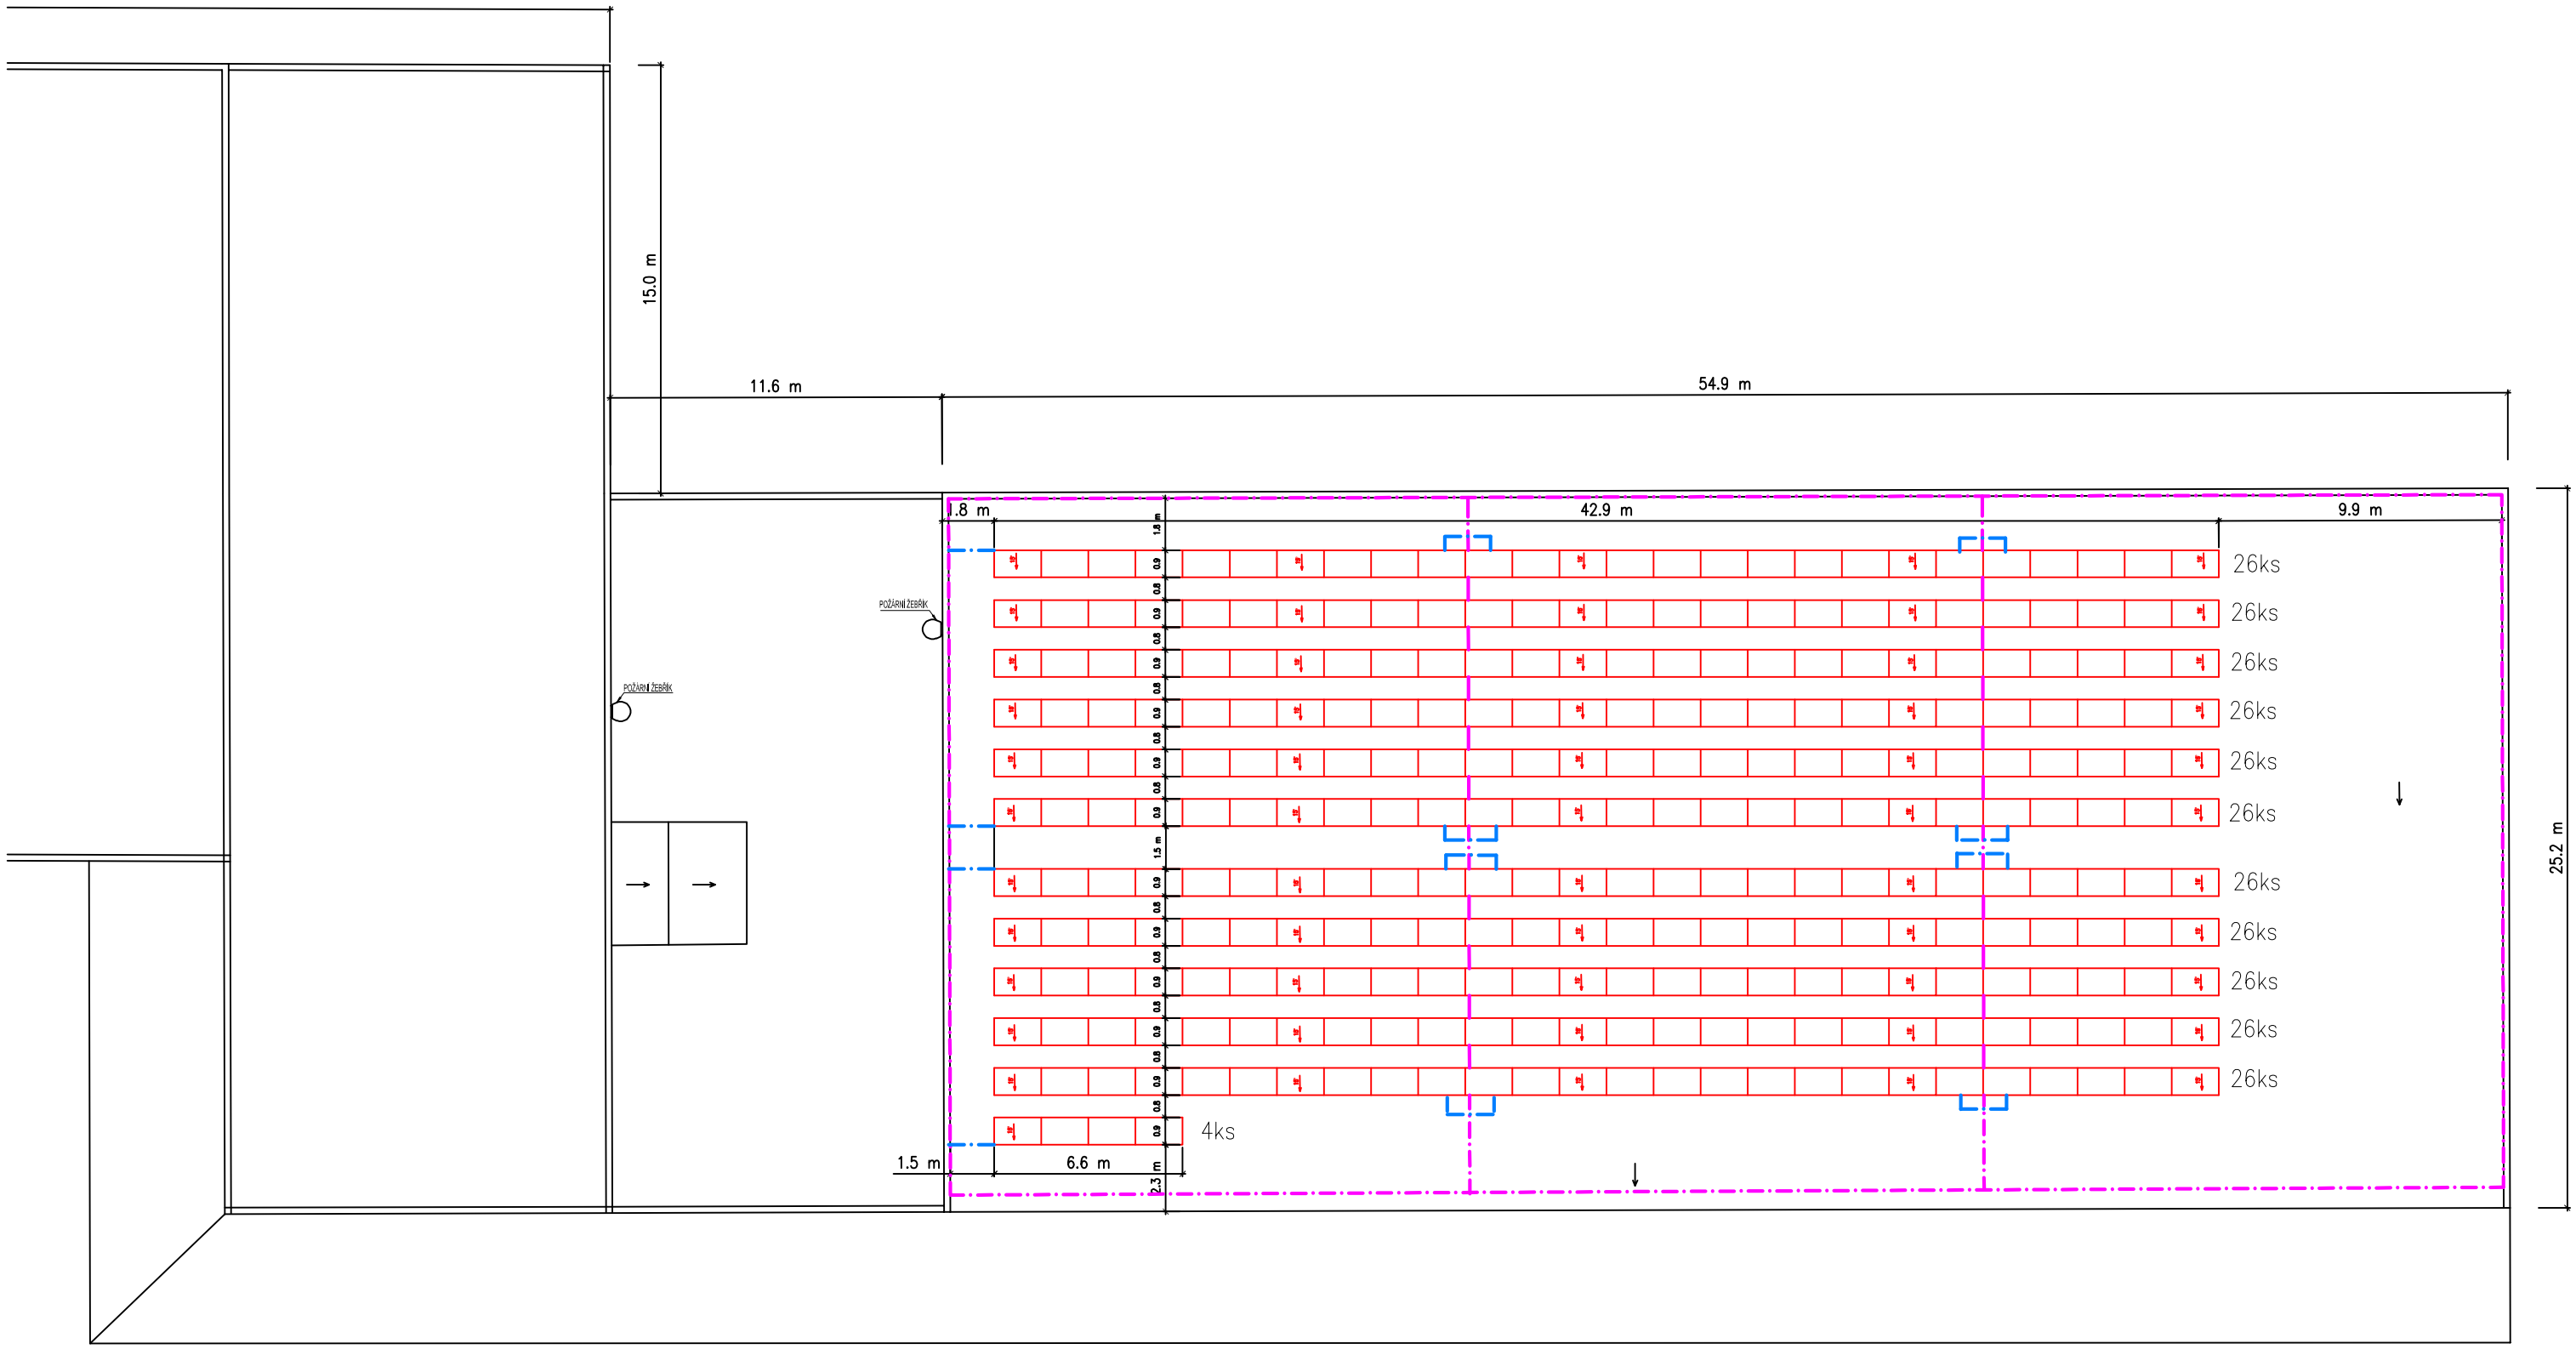

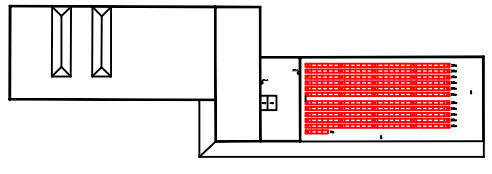

LEGENDA:

290ks FOTOVOLTAICKÝCH PANELŮ
VÝKON 1PANELU = 270Wp
VÝKON CELÉ FVE = 78,3 kWp
SKLON PANELŮ 15° (JZ)

STÁVAJÍCÍ JÍMACÍ SOUSTAVA DRÁT FezN 8 mm

NOVÁ JÍMACÍ SOUSTAVA DRÁT FezN 8 mm PROPOJENÁ NA STÁVAJÍCÍ JÍMACÍ SOUSTAVU

ZHOTOVITEL	Ing. Ivo Palouš, Hanácká 442, 46008 Liberec 8	
INVESTOR	Zásobování a.s., Chloumecká 3376, 276 01 Mělník, IČ 463 54 221	
Kreslil: Ing. Ivo Palouš	Kontroloval: ing.Ivo Palouš	Zodpovědný projektant: Ing. Ivo Palouš
MÍSTO STAVBY: k.ú. Mělník [692816], p.p.č. 4162/35, 4162/37	FVE	78,3 kWp
	MĚŘÍTKO	1:200
AKCE: STAVEBNÍ ÚPRAVY Zásobování a.s.–FVE, SUPERMARKET	DATUM	03/2018
	ÚČEL	DSP
	ZAK. ČÍSLO	
VÝKRES: PŮDORYS STŘECHY – HROMOSVOD	ČÍSLO VÝKRESU: H1	PARÉ