




3.1

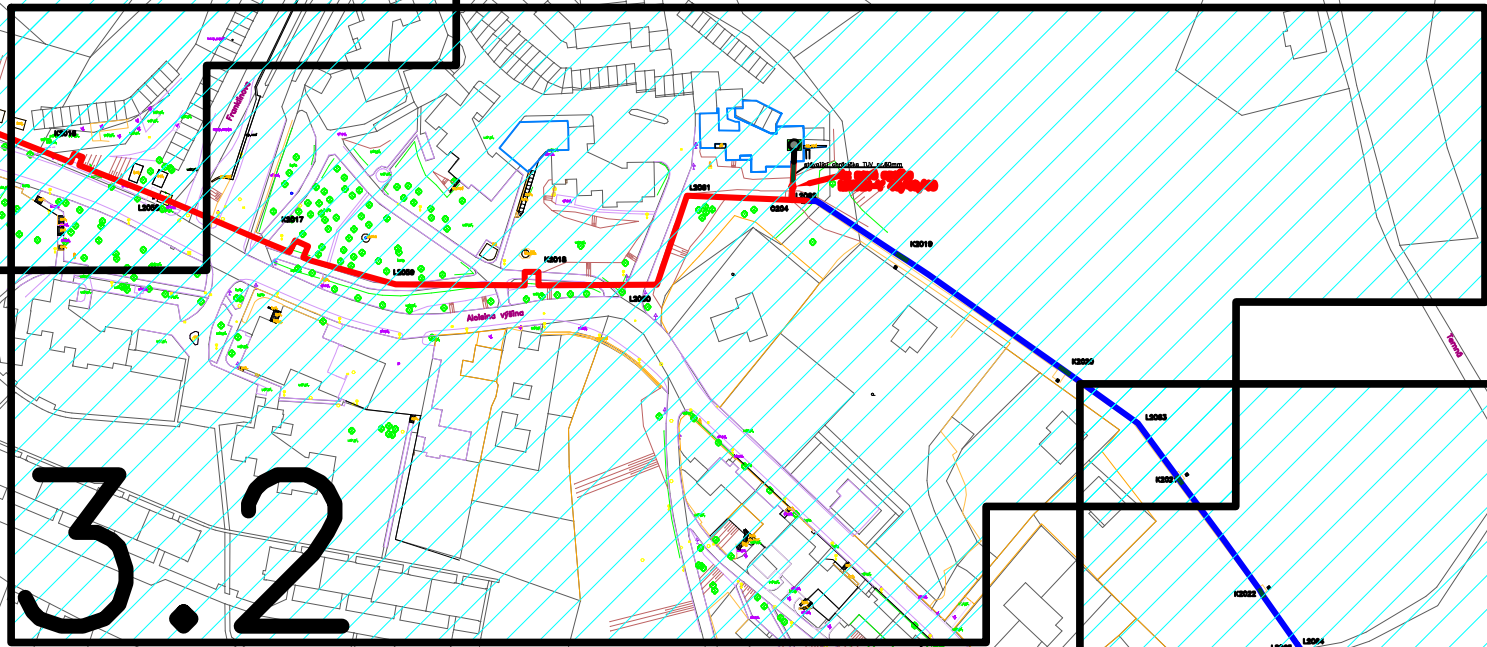

3.2

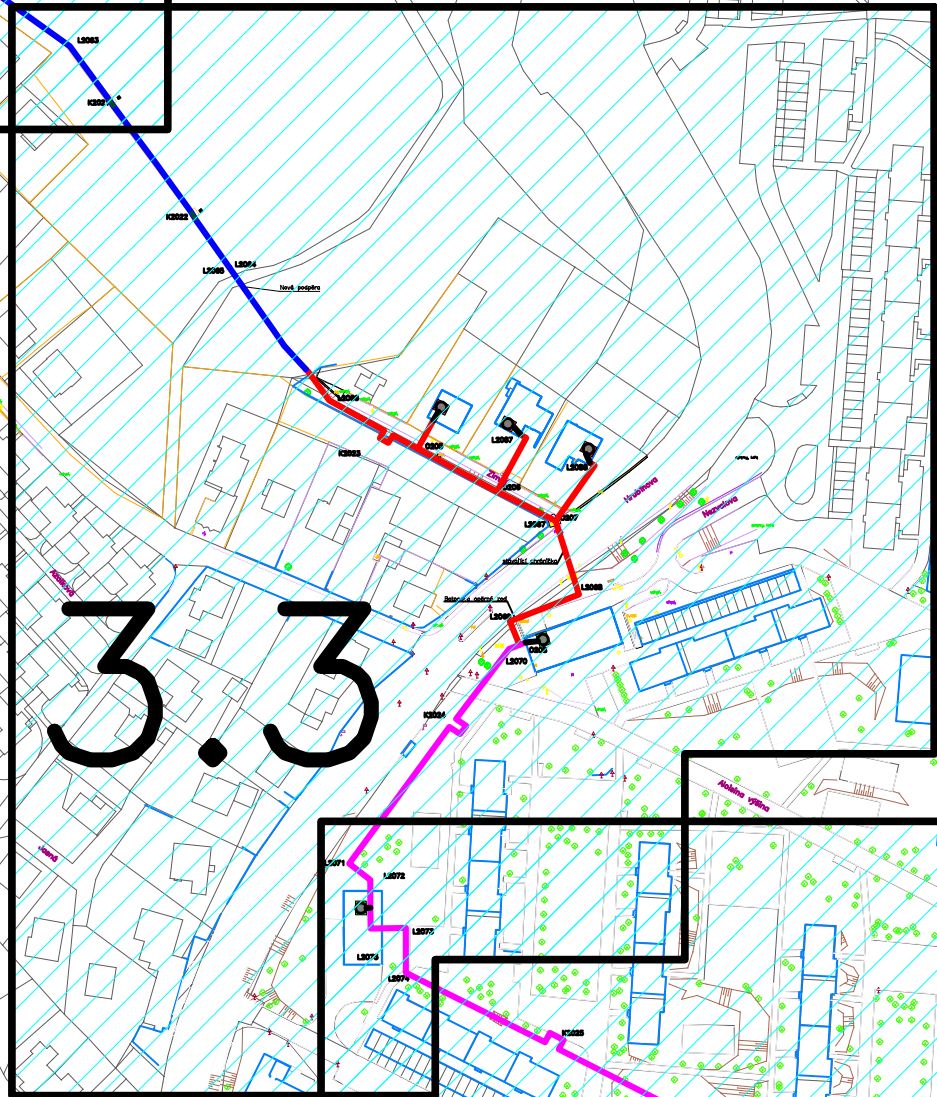

3.3

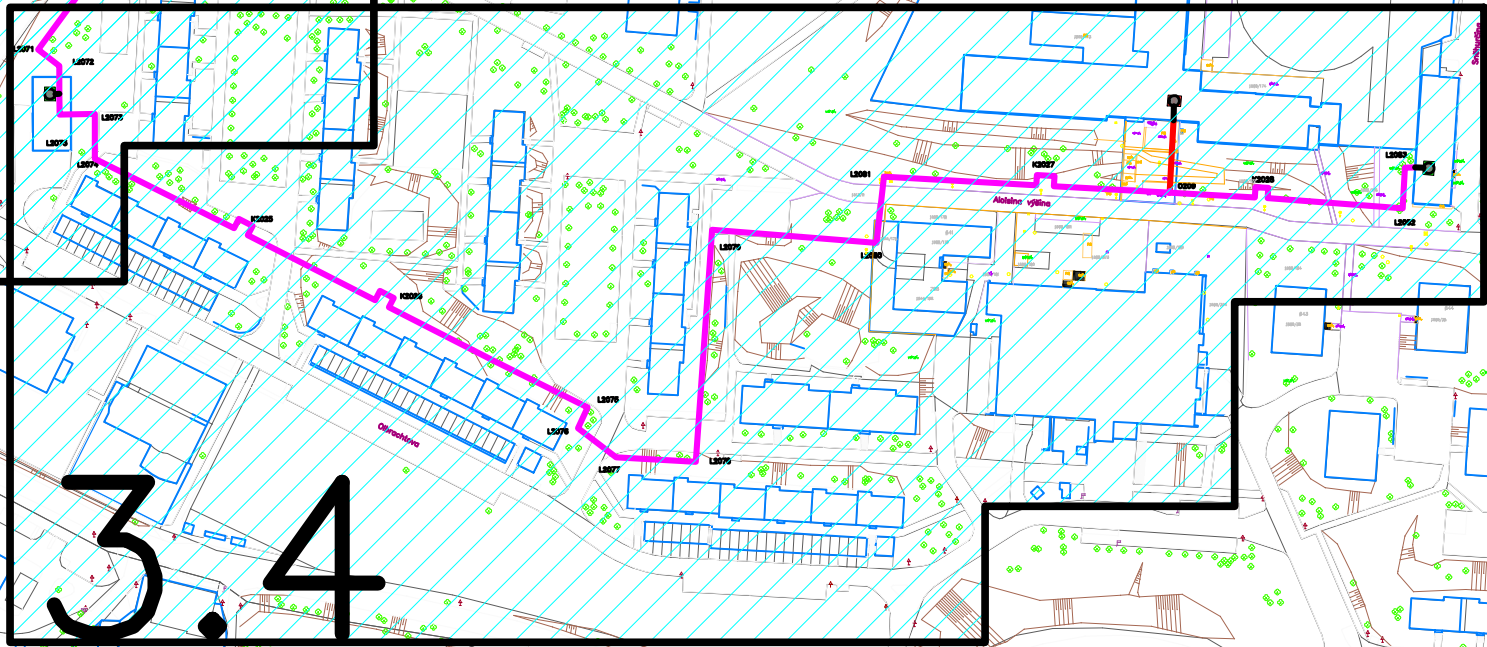

3.4

Legenda:

- nová úložná optická trasa v souběhu s výstavbou teplovodu (HDPE 40/33)
- nová nadzemní optická trasa, umístěna na teplovodu (HDPE 40/33 UV stabil)
- nová optická trasa, umístěna v kolektoru (HDPE 40/33)
- nová vnitřní optická trasa, vedena v liště

Revize číslo	Vypracoval			Datum

PROJEKTANT TERMS cz regulace a automatizace Krokova 17/2100, ČESKÉ BUDĚJOVICE tel: 387 410 742-3, fax: 387 410 744	GENERÁLNÍ PROJEKTANT SITEZ a.s. Novoveská 3370 415 01 Teplice www.sitez.cz	INVESTOR TEPLARNA LIBEREC Teplárna Liberec, a.s. Tr. Dr. Milady Horákové 641/34a 460 01 Liberec
---	---	--

Z.Projektant	Ing. Tomáš Urban	Zakázkové číslo	-
Kontroloval	Ing. R. Poisel	Datum	03/2023
Kreslil	Miloslav Zatecký	Stupeň	DPS
		Měřítko / Formát	bez měřítka / B2

Akce : Revitalizace CZT Liberec - GreenNet II D1 - Králův Háj - Kunratice D1.4 - InO 202.1 - Datová síť			
Obsah : Kladení výkresů		Číslo výkresu 2	Paré :