

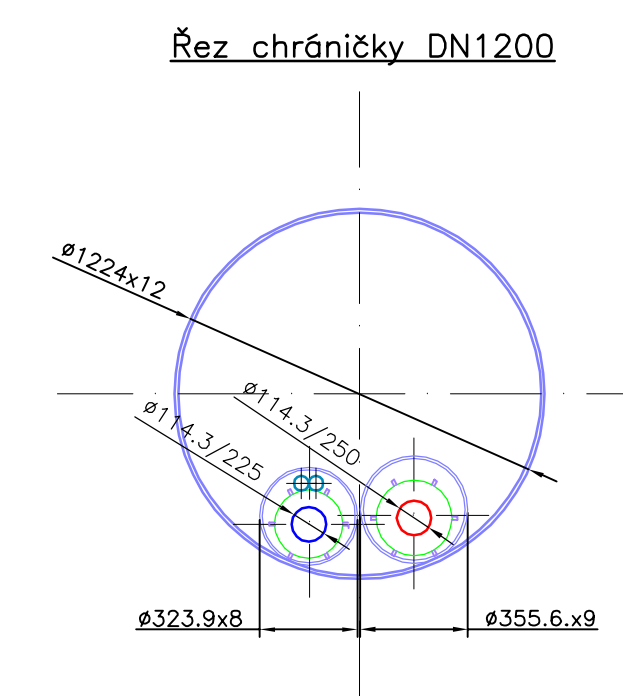
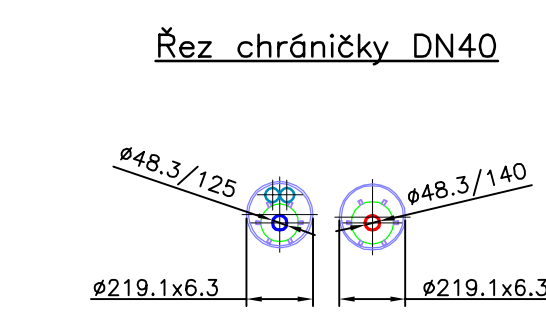
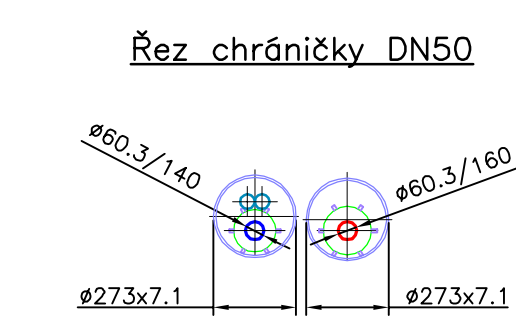
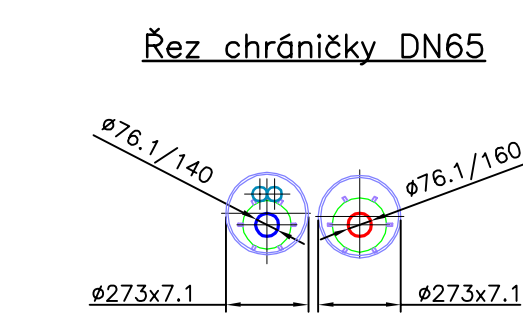
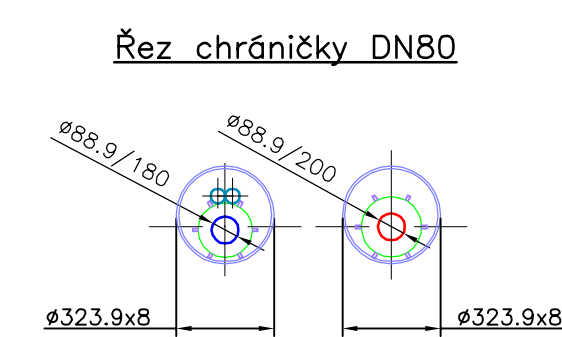
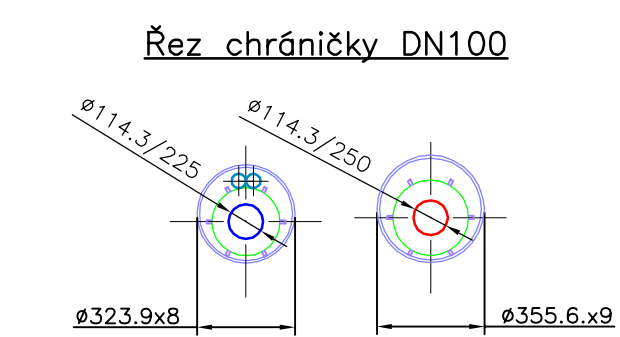
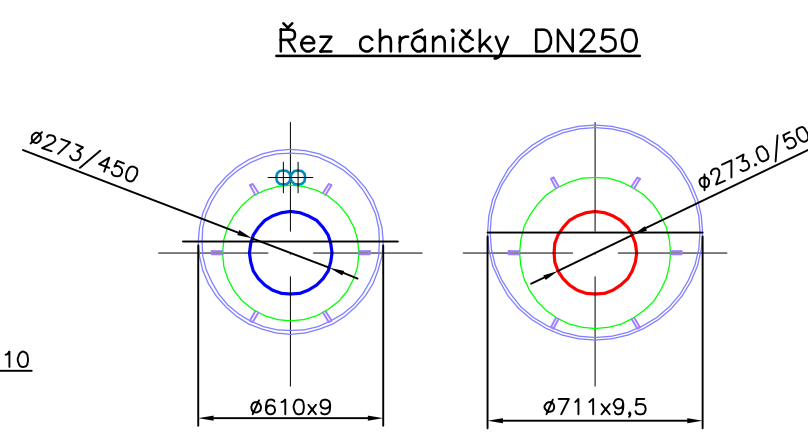
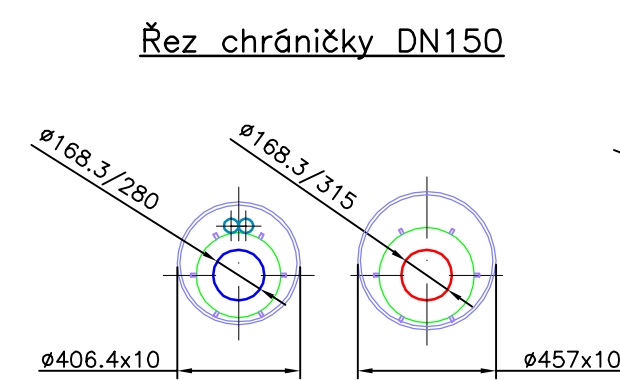
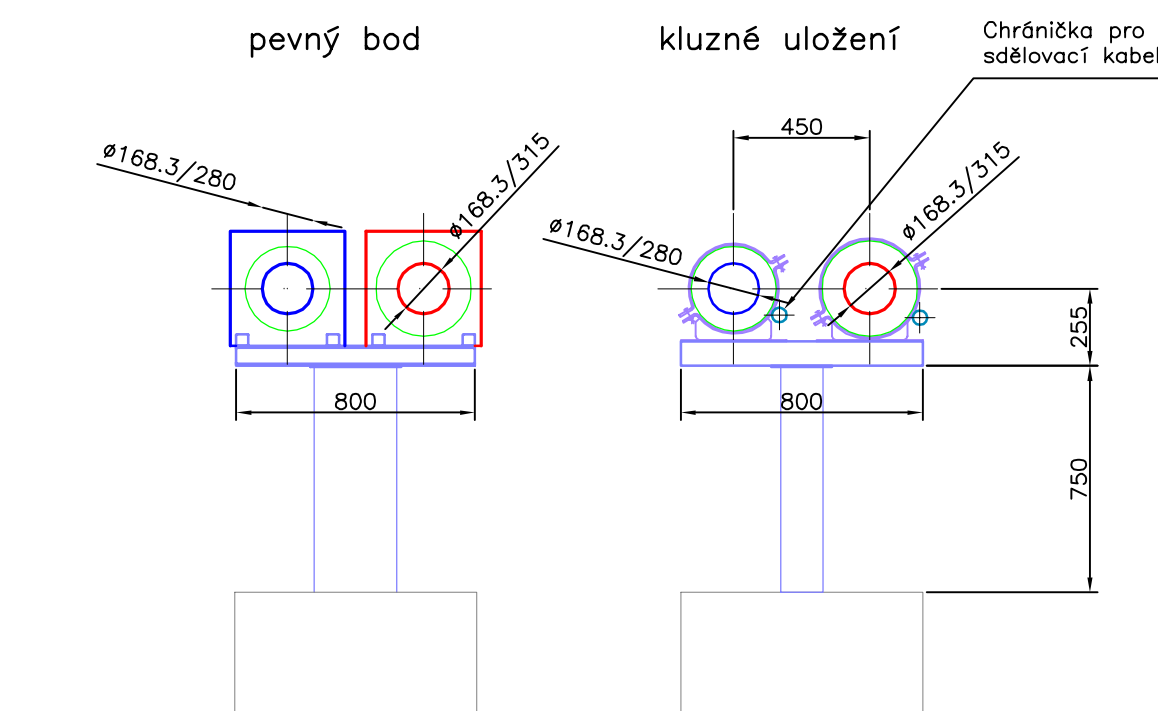
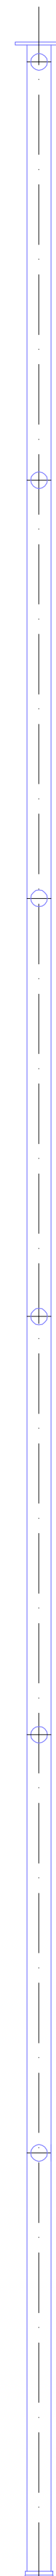
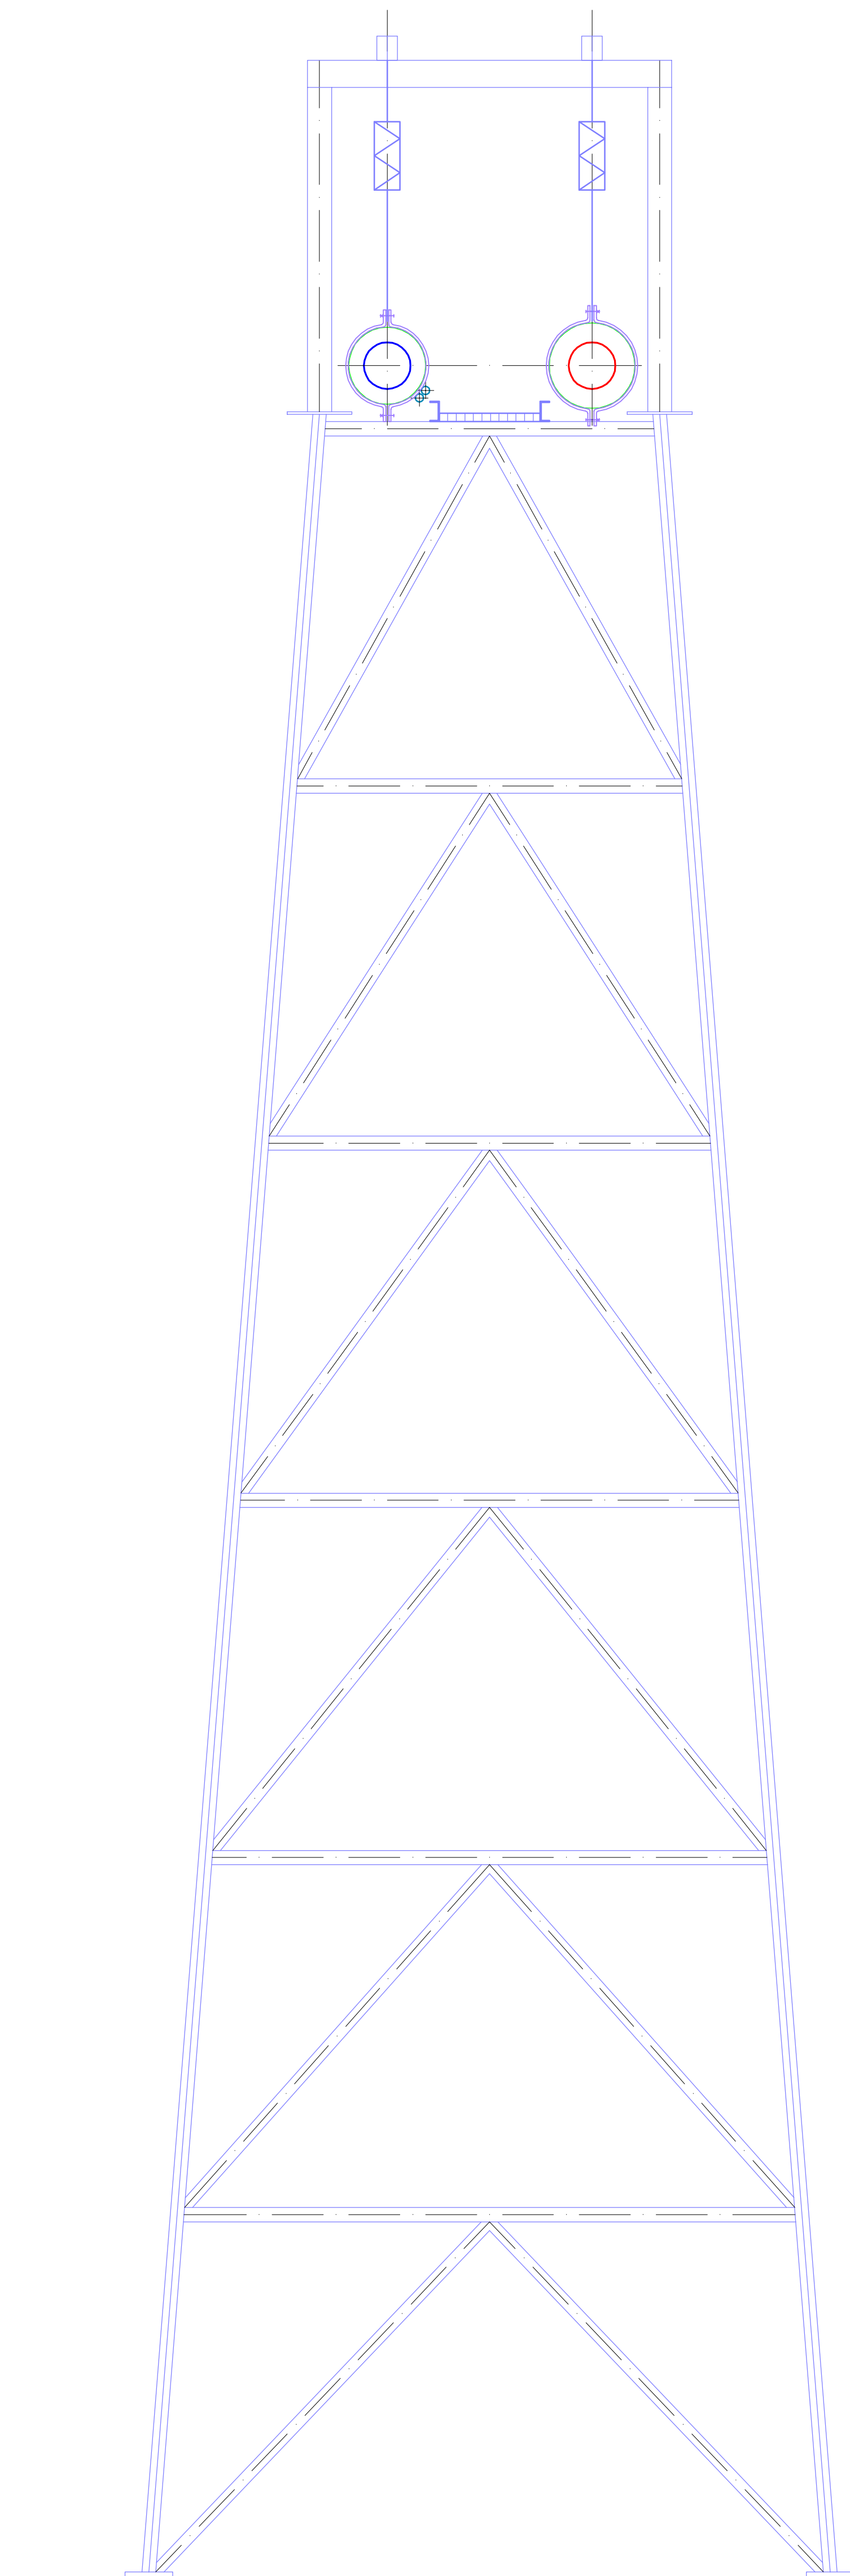
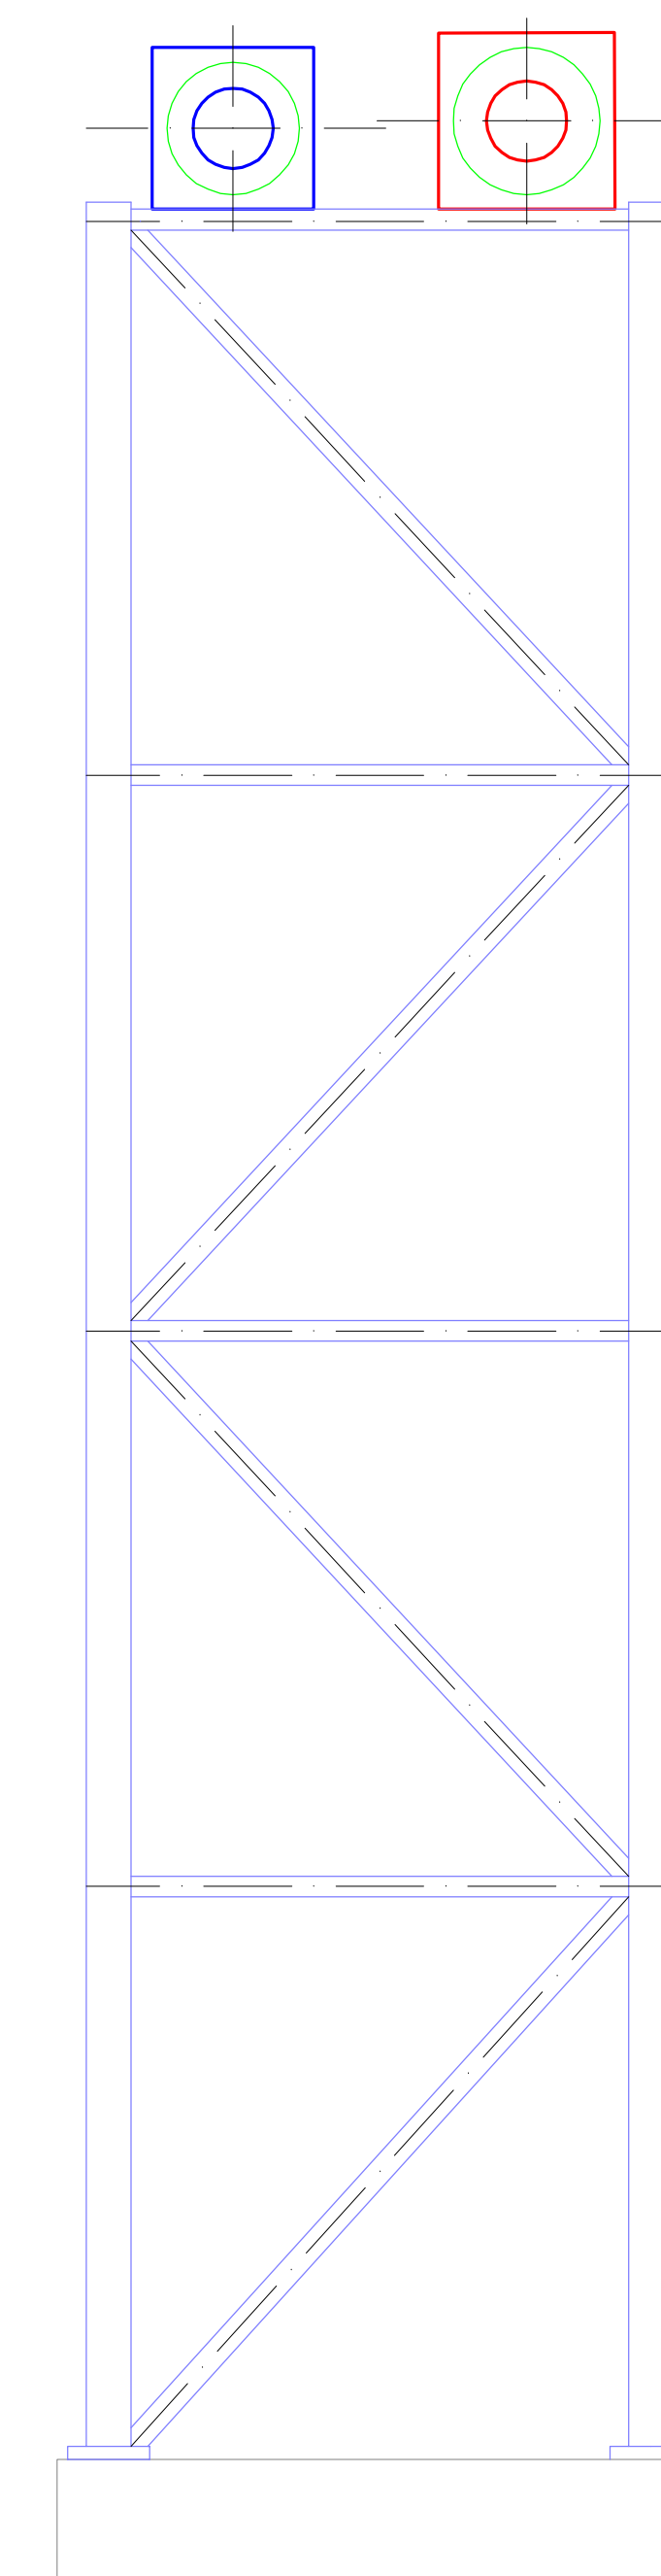
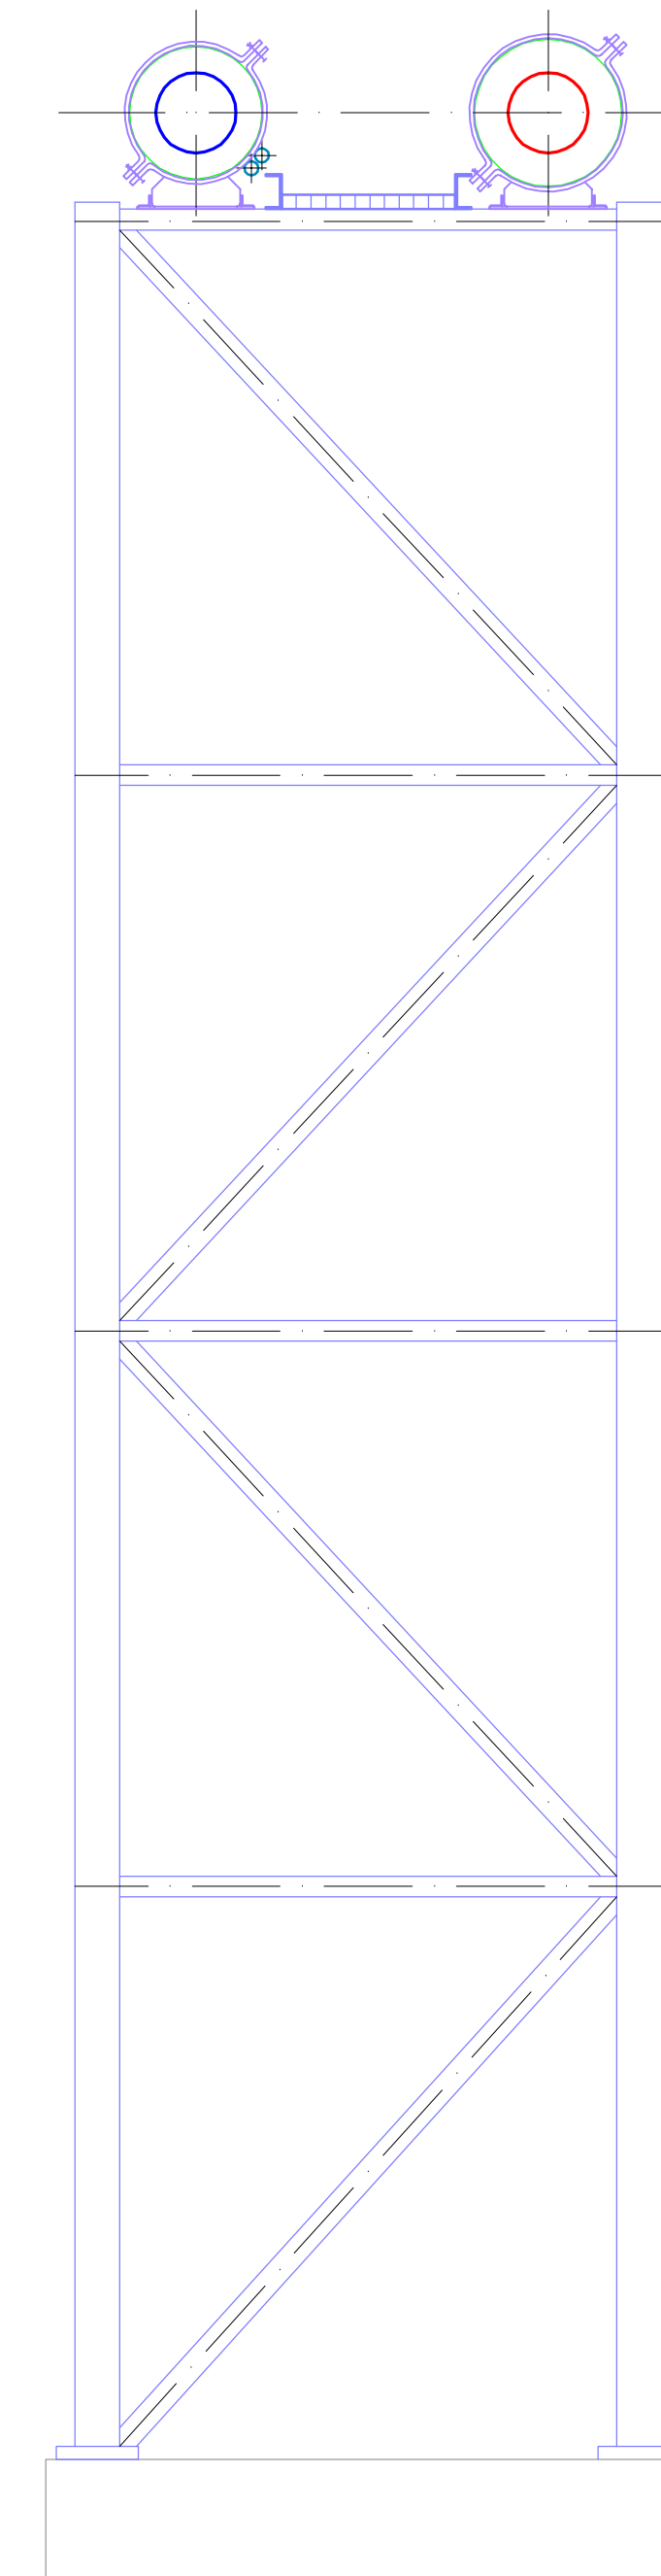
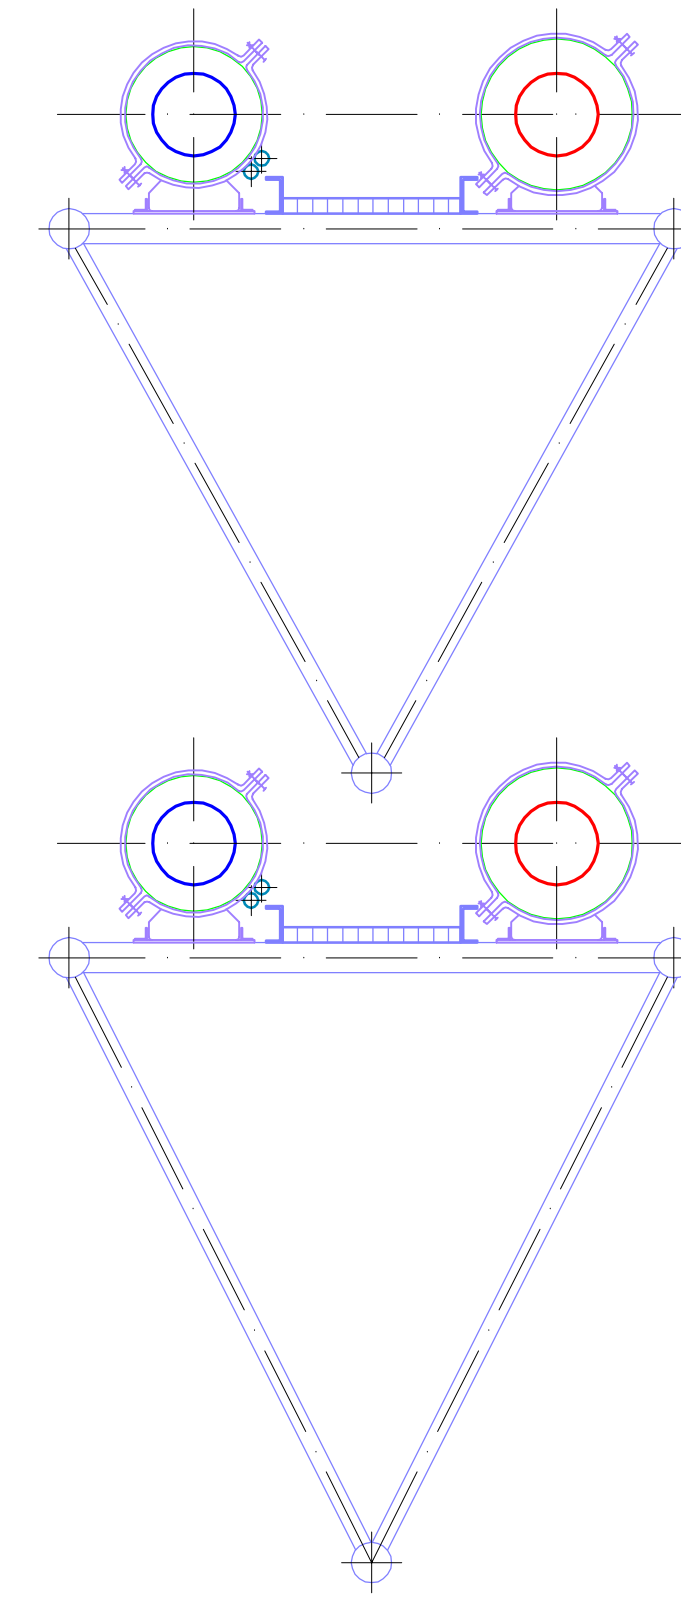
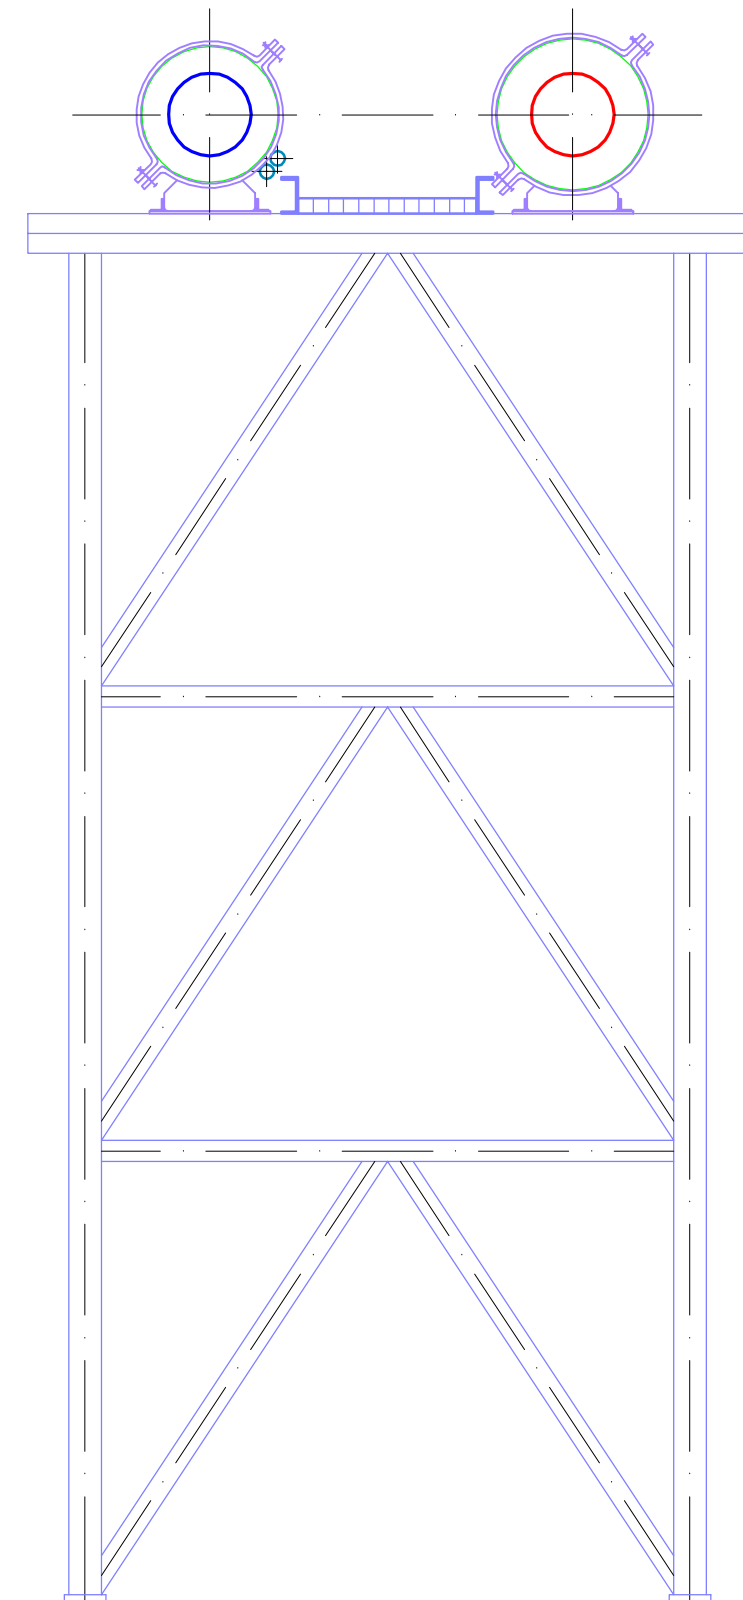


Řez nadzemních částí

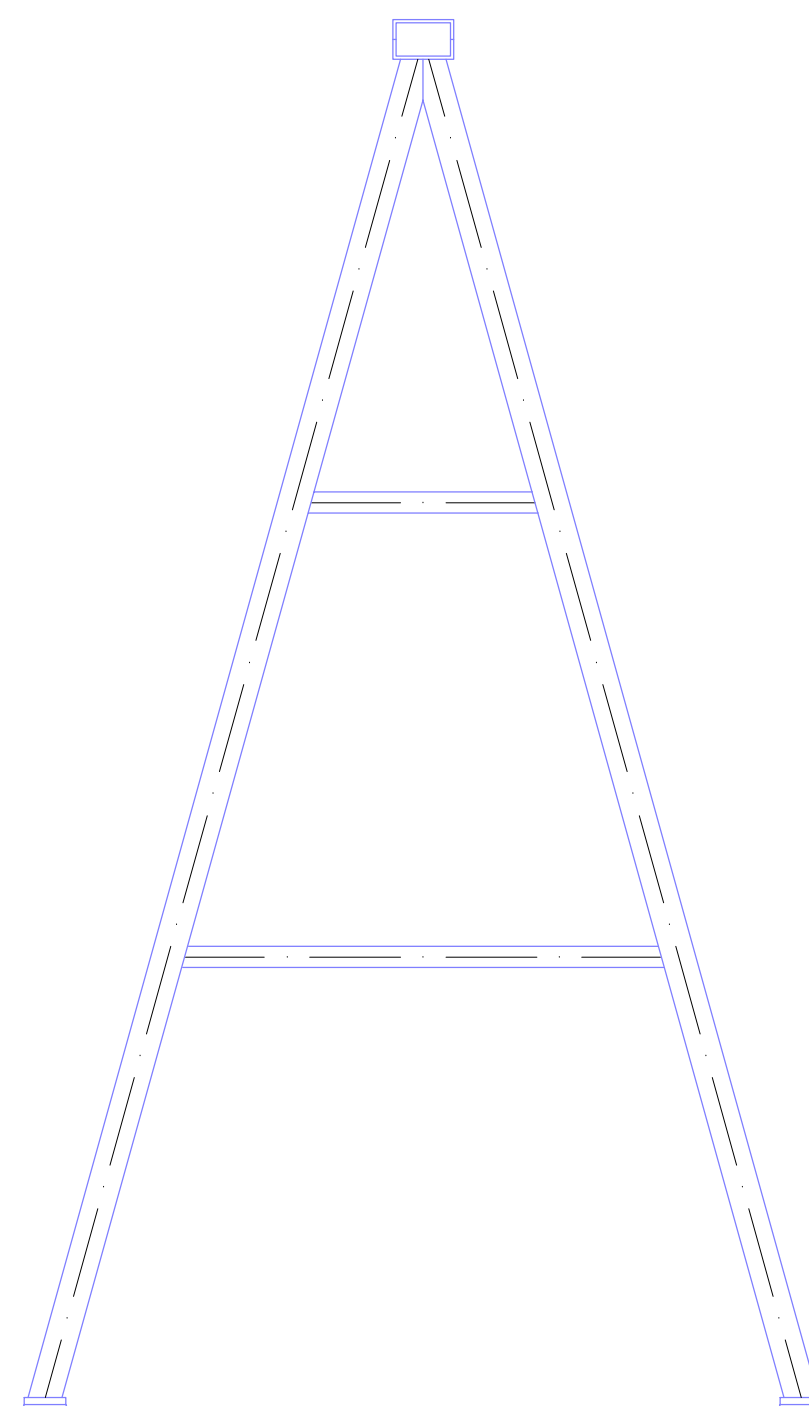

Řez mostem – Sokolská

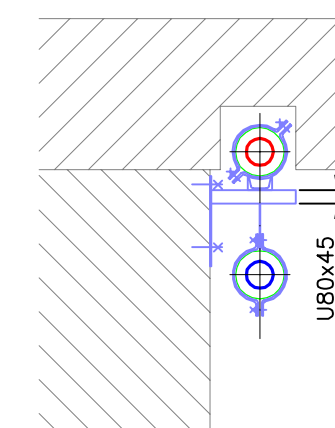

Řez potrubním mostem

Tato dokumentace slouží pouze pro výběr dodavatele stavby.
Před realizací stavby je nutné zpracovat realizační dokumentaci stavby.

3	–	–	–
2	–	–	–
1	–	–	–
Číslo revize	Datum	Popis změny	Vypracoval

Zhotovitel: SITEZ s.r.o. Novoveská 3370 415 01 Teplice www.sitez.cz	Investor: Teplárna Liberec, a.s. Tr. Dr. Milady Horákové 641/34a 460 01 Liberec
Vypracoval Bc. Běhounek A.	Zakázkové číslo 22-034
Kontroloval Ing. Běhounek J.	Datum 06.03.2023
	Stupeň DPS
	Měřítko 1 : 25

Akce: Revitalizace CZT Liberec – GreenNet II D2 – VS Bída – město D2.1 – InO 201.2 – Horkovod	Por. číslo : 5.2	Paré : 1
---	---------------------	-------------

Vzorové příčné řezy 2