


1 : 500

Srovnávací rovina 355.00 m.n.m


Výška terénu [m.n.m]	373.82	375.12	374.85	374.55	371.48	368.59	367.77	364.67	365.97	364.22	365.52
Osa potrubí [m.n.m]	373.82	373.55	373.25	374.55	370.28	370.18	367.09	366.47	364.67	364.22	364.11
Vzdálenost lom. bodů [m]	5.90	2.99			32.01	15.65	11.8	12.97		22.54	
Spád potrubí [promile]	45.76	101.66			95.91	98.82	5.75	52.54	138.78	19.96	6.87
Průměr potrubí [mm]	ø48.3/140+ø48.3/125										
Hloubka výkopu [m]	1.52	1.52	1.52		1.42	4.52	1.72	1.52	1.52	1.52	1.52
Staničení	00.00	05.90	08.85		40.86	42.56		70.03	83.00		105.54

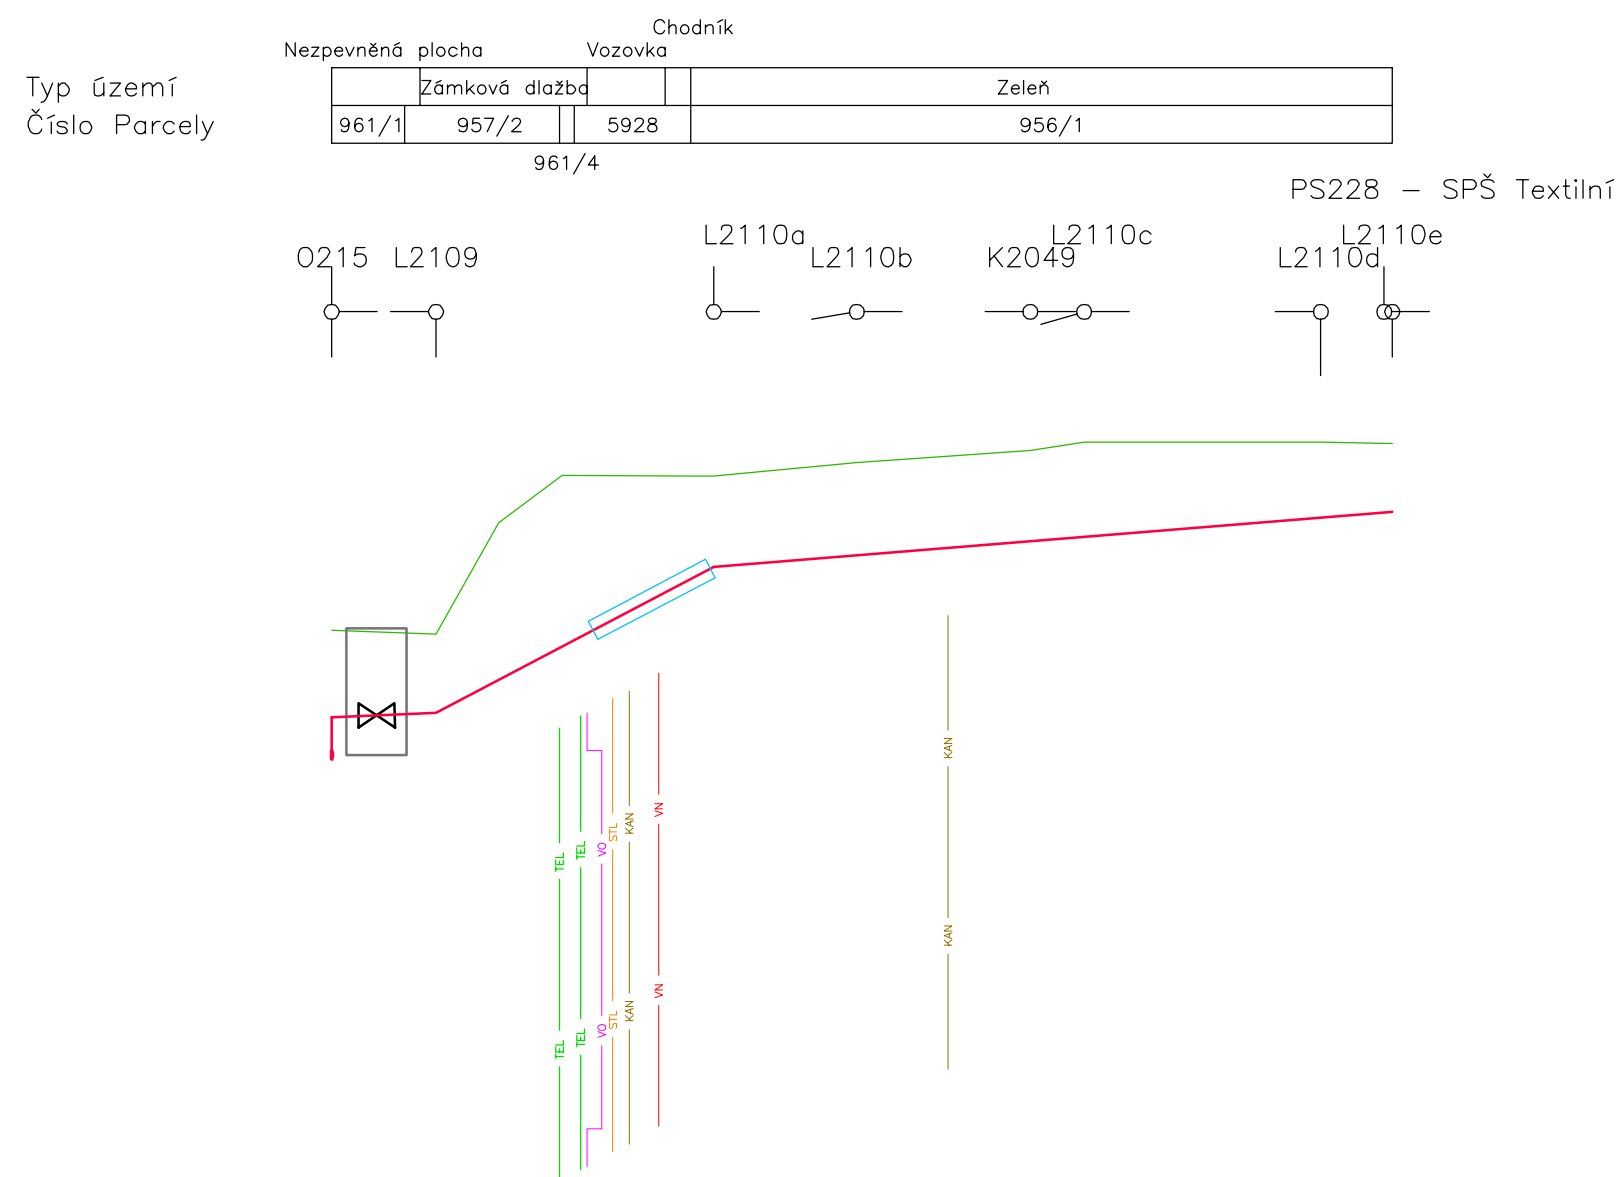

1 : 500

Srovnávací rovina 370.00 m.n.m


Výška terénu [m.n.m]	370.23	360.23	360.18	362.27	362.59	362.61	362.71	362.70
Osa potrubí [m.n.m]	370.08	370.14	360.07	361.23	362.59	361.41	361.46	361.79
Vzdálenost lom. bodů [m]	6.87	18.45	9.46	11.48	3.56	15.65	4.19	0.54
Spád potrubí [promile]	-8.73	-104.61	-16.91	-15.68	-14.04	-15.97	19.08	18.52
Průměr potrubí [mm]	ø60.3/160+ø60.3/140							
Hloubka výkopu [m]	1.38	1.27	1.43	1.59	1.43	1.48	1.23	1.14
Staničení	00.00	6.87	25.32	34.78	46.26	49.82	65.47	69.66

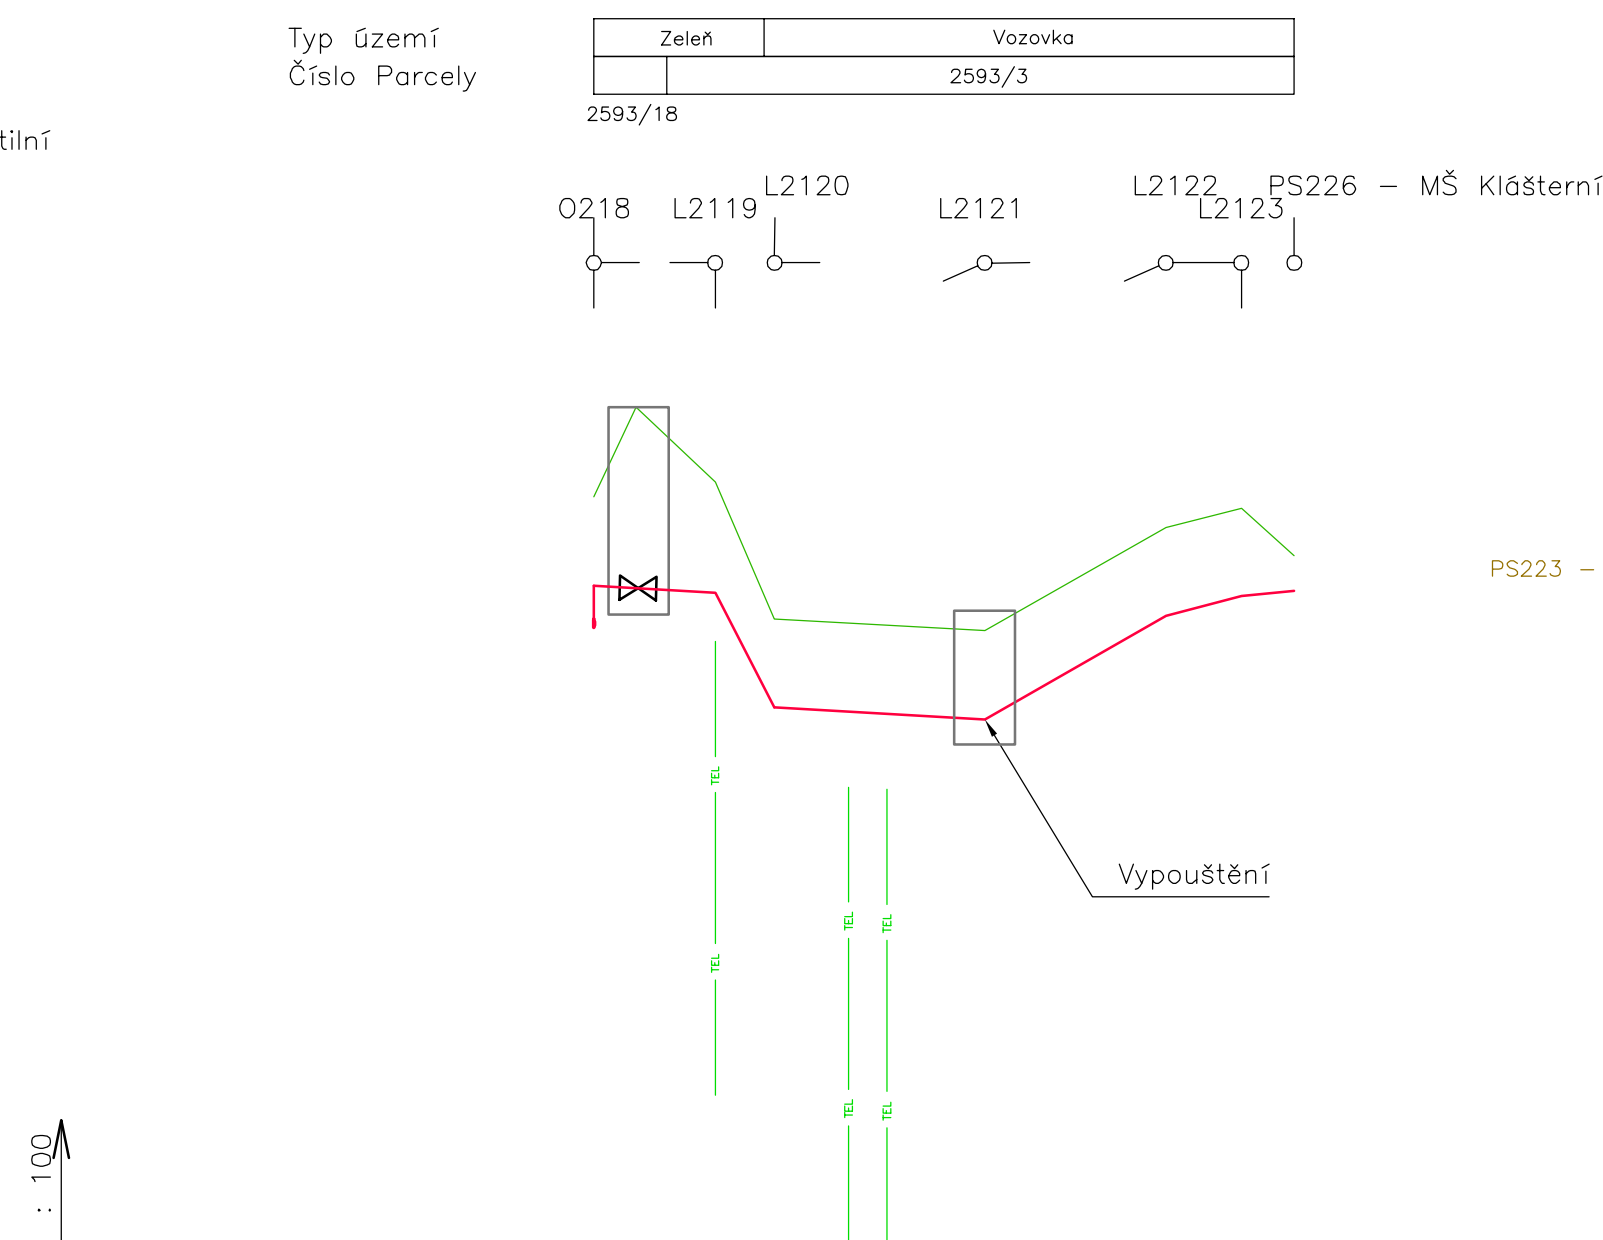

1 : 500

Srovnávací rovina 375.00 m.n.m

Výška terénu [m.n.m]	384.87	386.04	386.24	384.43	385.10	384.27	385.64	385.89	385.26
Osa potrubí [m.n.m]	384.87	384.77	386.24	384.43	385.10	384.27	384.47	384.72	384.8
Vzdálenost lom. bodů [m]	7.99	3.93	13.89	11.98	5	3.5			
Spád potrubí [promile]	12.52	384.22	11.52	-114.36	-50.00	237.14			
Průměr potrubí [mm]	ø42.4/140+ø42.4/125								
Hloubka výkopu [m]	1.39	1.69	1.39	1.39	1.39	1.39	1.39	1.39	1.59
Staničení	00.00	7.99	11.92		25.81		37.79	42.79	46.29

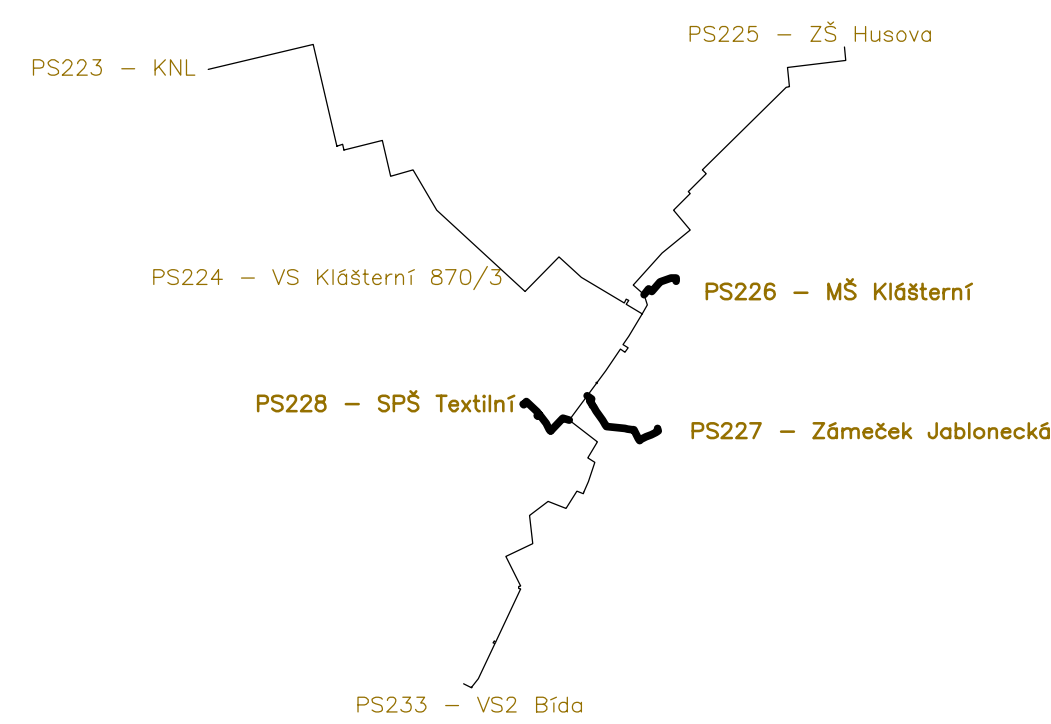

3	-	-	-
2	-	-	-
1	-	-	-
Číslo revize	Datum	Popis změny	Vypracoval

Zhotovitel: <b>SITEZ s.r.o.</b> Novoveská 3370 415 01 Teplice www.sitez.cz	Investor: <b>Teplárna Liberec, a.s.</b> Tr. Ďr. Milady Horákové 641/34a 460 01 Liberec
Vypracoval Ing. Mrázek J.	Zakázkové číslo 22-034
Kontroloval Ing. Běhounek J.	Datum 13.03.2023
	Stupeň DPS
	Měřítko 1 : 100, 1 : 500
Akce: <b>Revitalizace CZT Liberec – GreenNet II</b> D2 – VS Bída – město D2.1 – InO 201.2 – Horkovod	
Obsah: Podélný profil 5	Por. číslo : 7.5
	Poré : 1