



VZOROVÝ DETAIL ZAÚSTĚNÍ PŘEDIZOLOVANÉHO
POTRUBÍ A KABELŮ DO OBJEKTU PODLAHOU

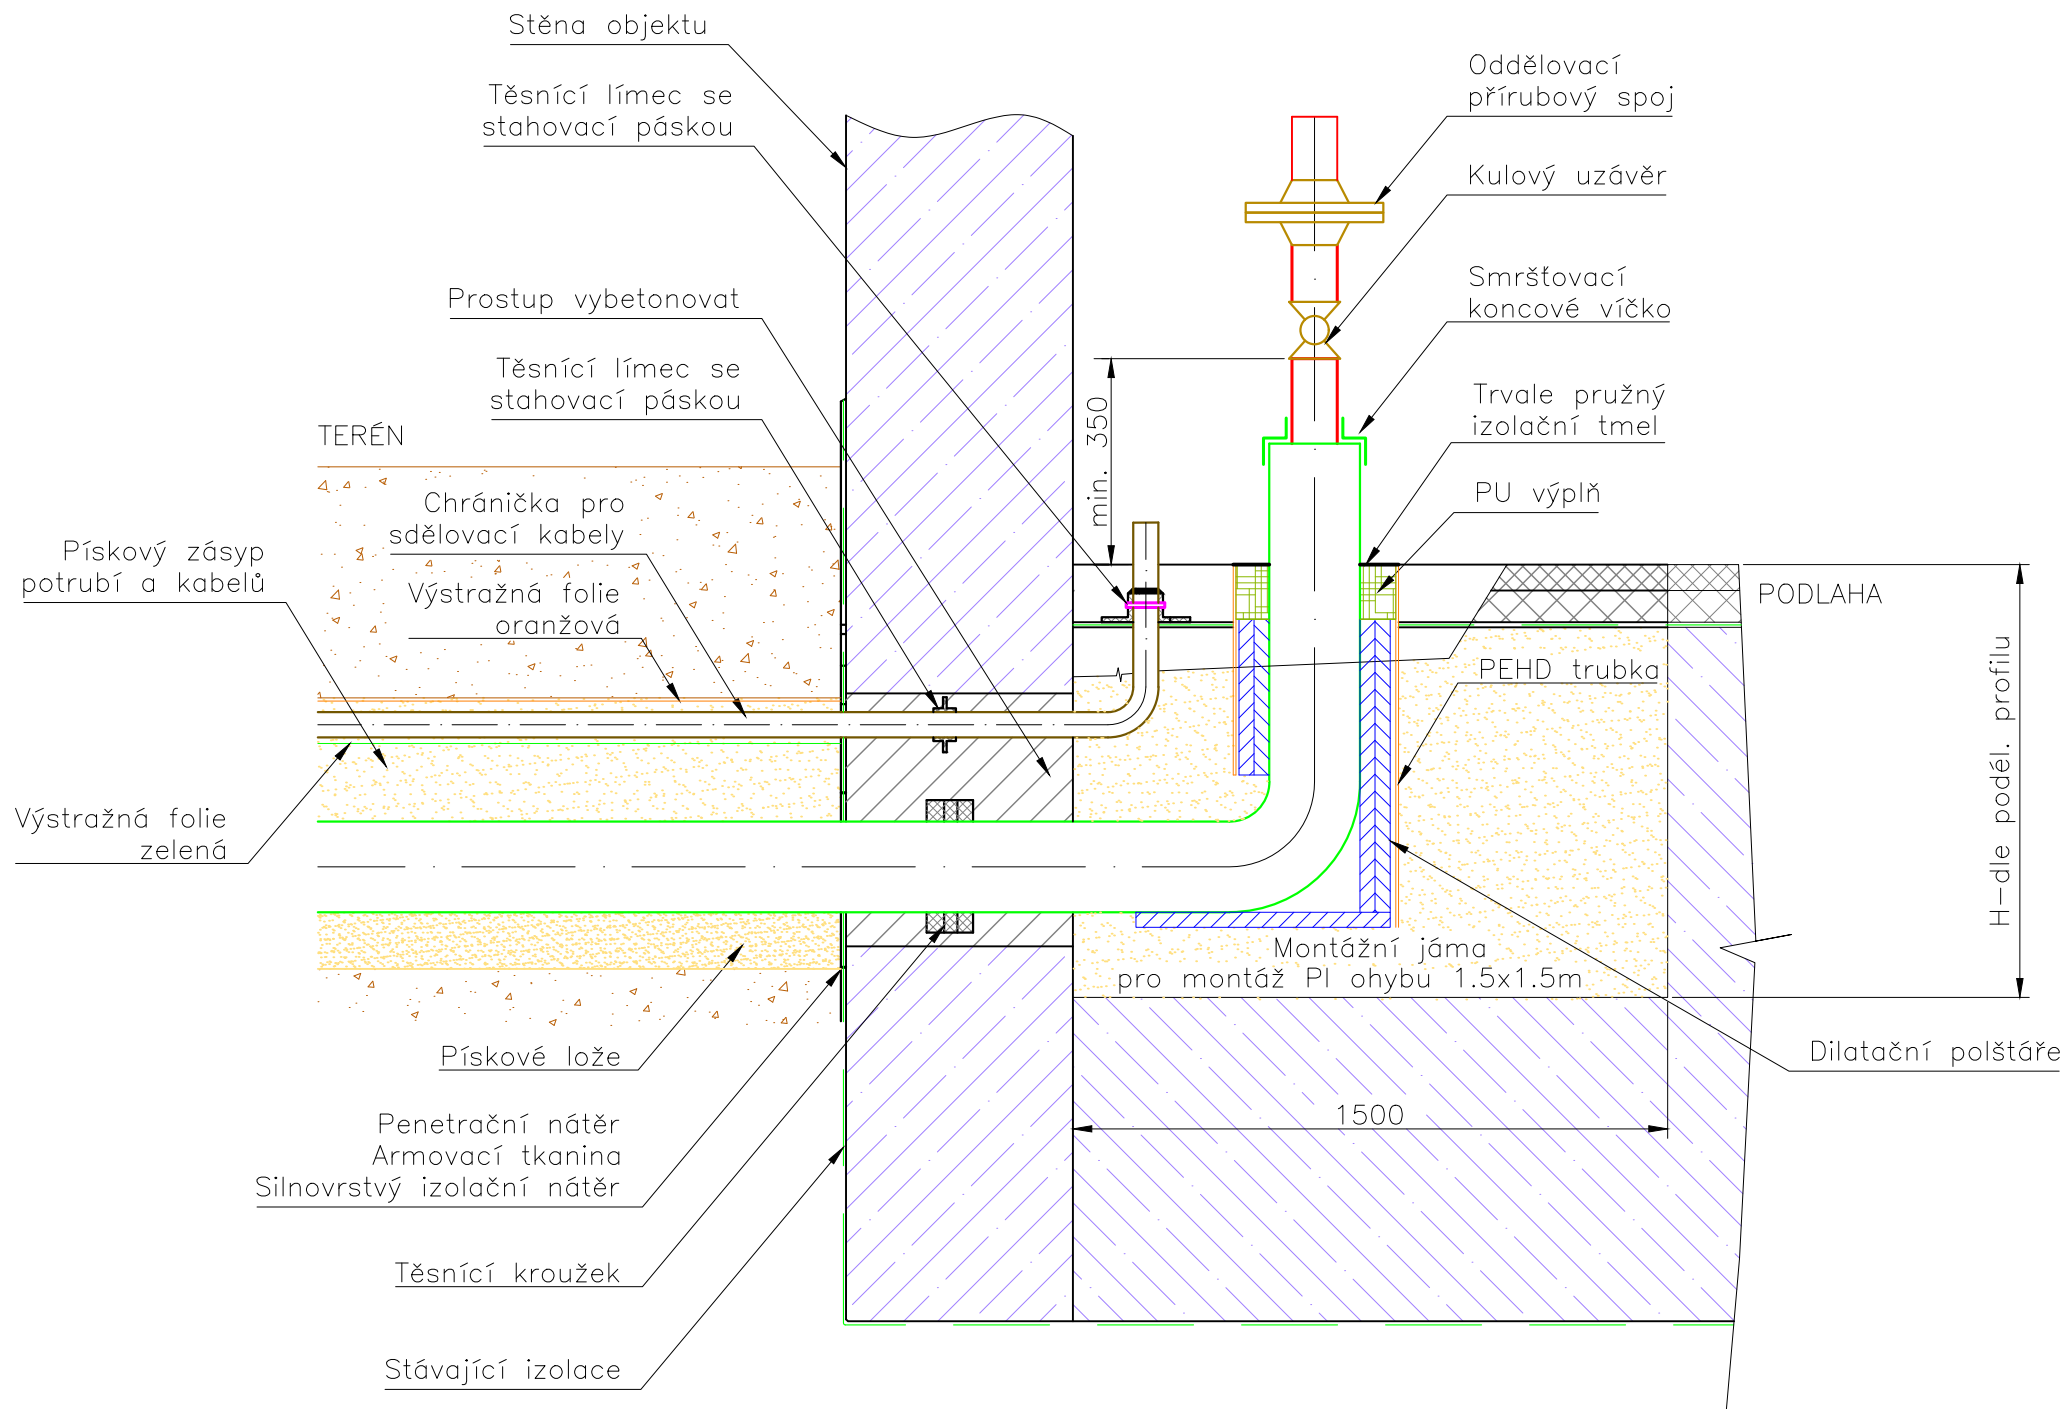

POZNÁMKY

- OTVORY VRTANÉ DLE PRŮMĚRU PLÁŠTĚ POTRUBÍ A VNĚJŠÍHO PRŮMĚRU CHRÁNIČKY KABELU.
- PŘEDIZOLOVANÉ POTRUBÍ A KABELY VYVEDENY STĚNOU NEBO PODLAHOU DO OBJEKTŮ A VÝMĚNIKOVÝCH STANIC.
- PO OSAZENÍ POTRUBÍ A CHRÁNIČEK PRO KABELY OTVORY VYBETONOVAT
- PROVEDENÍ VEDENÍ PODLAHOU PRO OBJEKTY: ABET CENTRUM 2010441, FERONA 2010242, VS4 DOUBÍ 2010550 VS3 VESEC 2010551, VS1 VESEC 2010545, MS VESEC 2010547, VS2 VESEC 2010547, MRKVIČKA

VZOROVÝ DETAIL ZAÚSTĚNÍ PŘEDIZOLOVANÉHO
POTRUBÍ A KABELŮ DO OBJEKTU STĚNOU

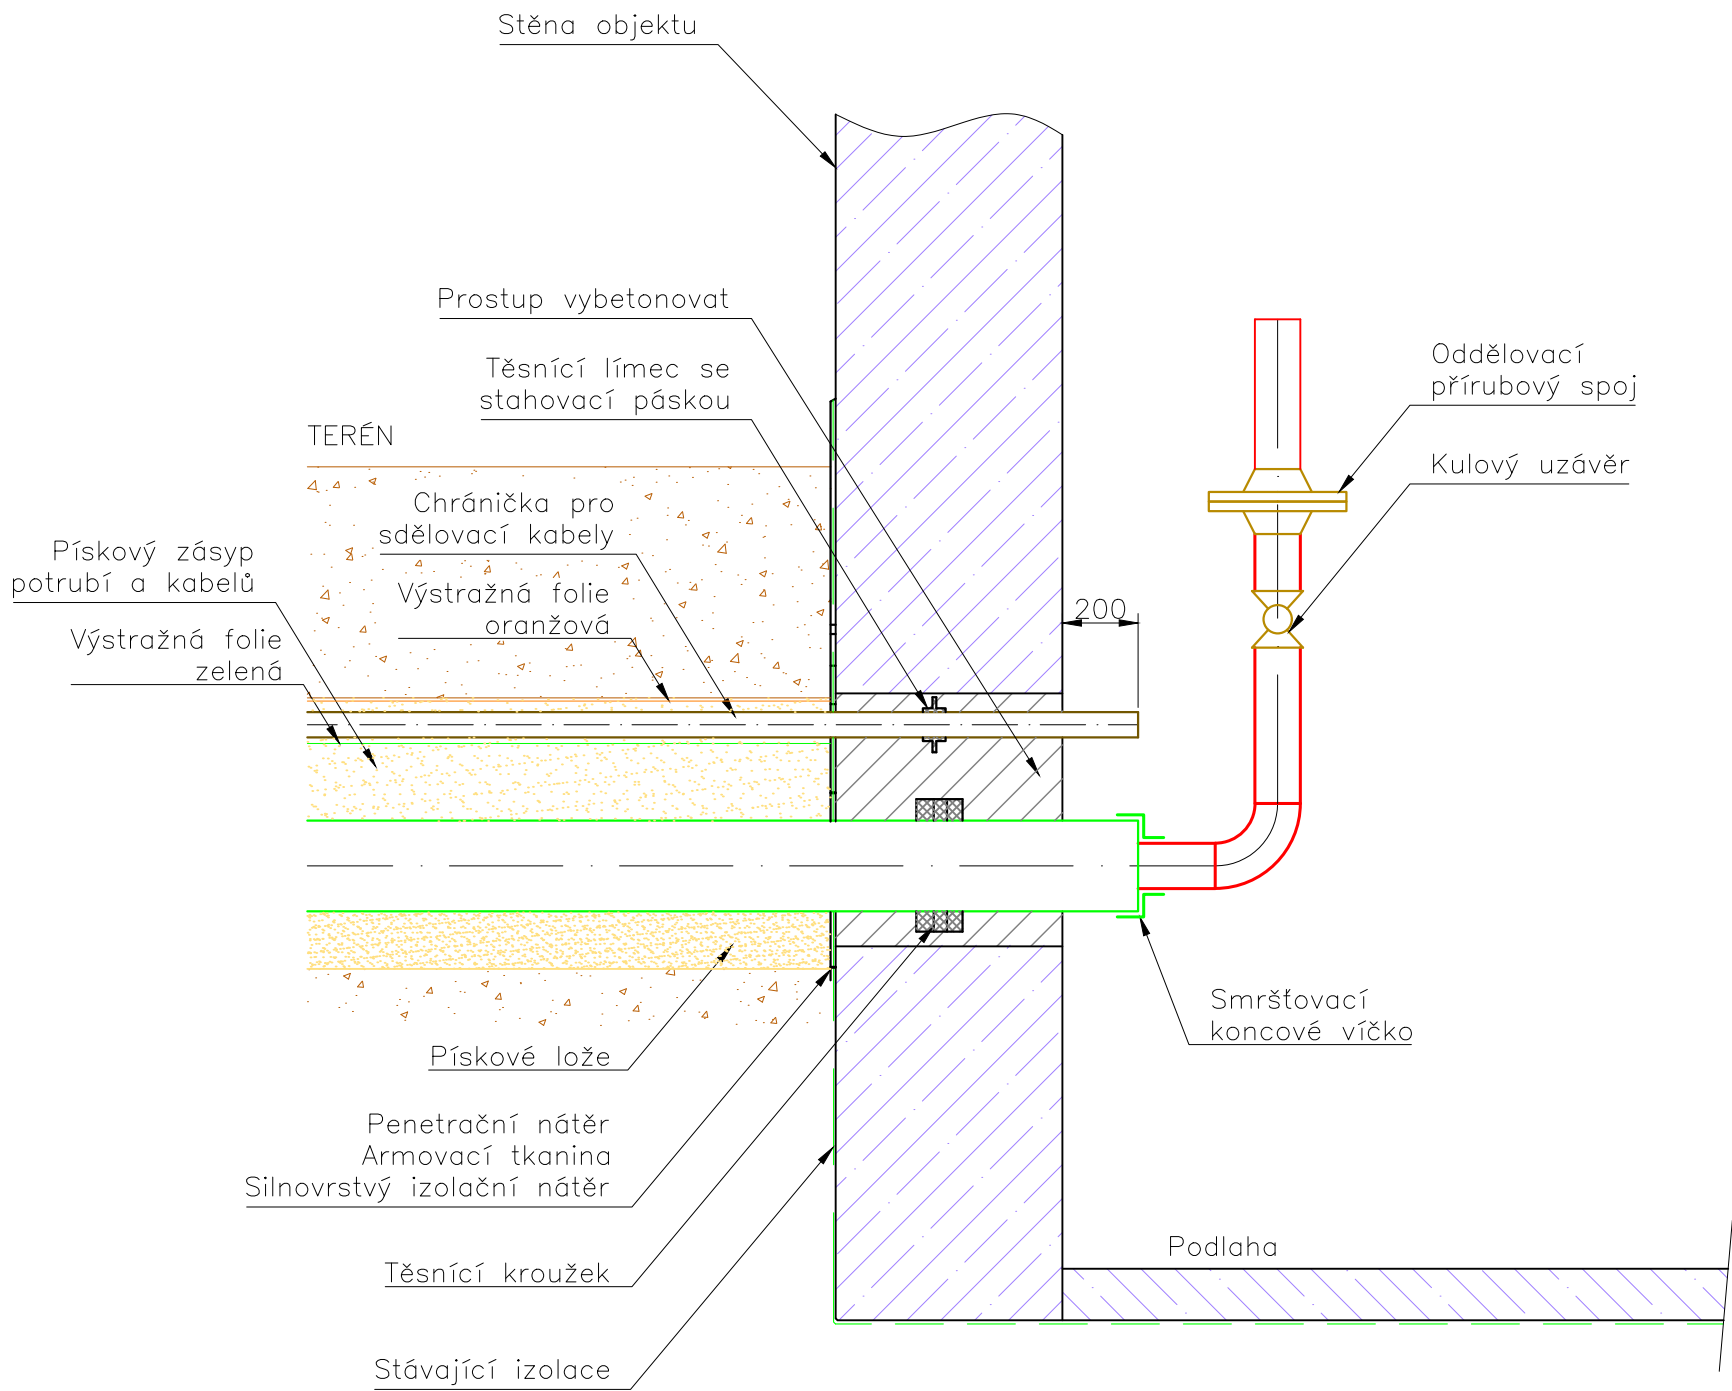

Tato dokumentace slouží pouze pro výběr dodavatele stavby.
Před realizací stavby je nutné zpracovat realizační dokumentaci stavby.

3	–	–	–
2	–	–	–
1	11.01.2022	Odebrání zkratu "Y"	Běhounek
Číslo revize	Datum	Popis změny	Vypracoval

Zhotovitel: SITEZ s.r.o. Novoveská 3370 415 01 Teplice www.sitez.cz		Investor: Teplárna Liberec, a.s. Tr. Dr. Milady Horákové 641/34a 460 01 Liberec	
Vypracoval	Bc. Běhounek A.	Zakázkové číslo	22-067
Kontroloval	Ing. Běhounek J.	Datum	23.12.2022
		Stupeň	DPS
		Měřítko	1 : 20
Akce: Revitalizace CZT Liberec – GreenNet III D6 – Cihlářská – Vesec D6.1 – InO 301.1 – Horkovod			
Obsah: Vzorové vstupy do objektů		Poř. číslo :	Paré :
		6	1