




PRO DN125

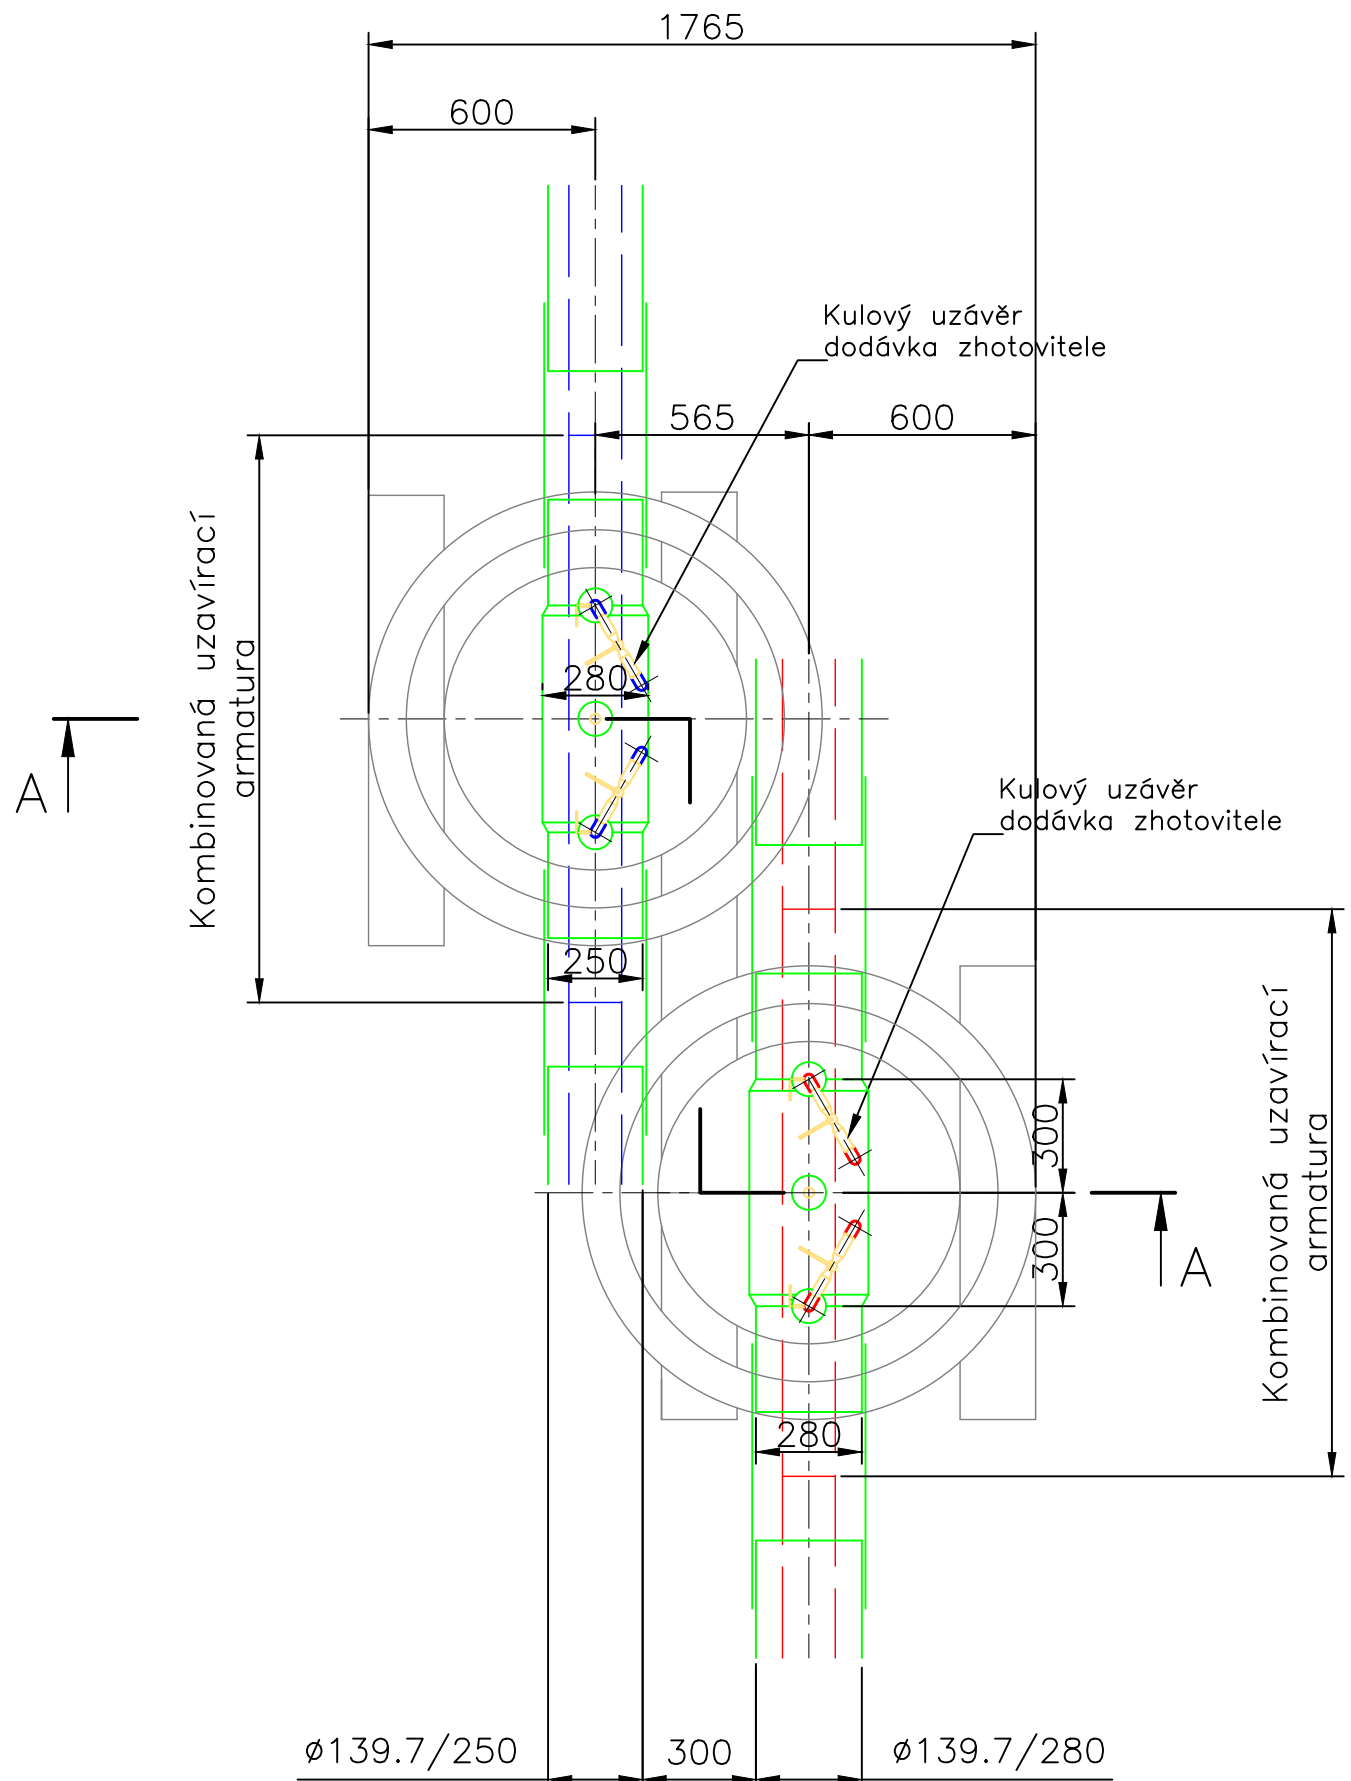


PRŮŘEZ A-A

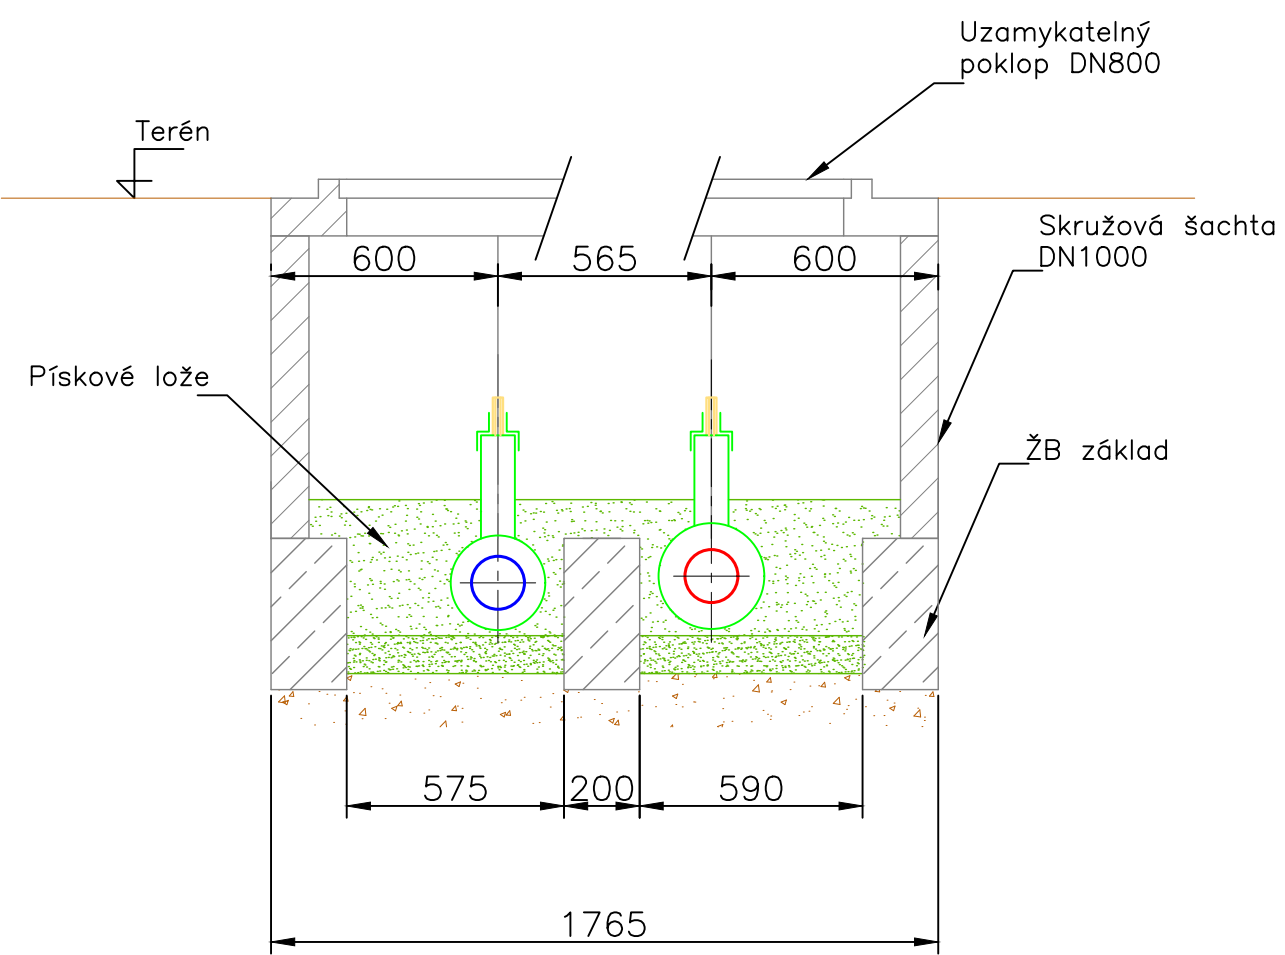


PRO DN100

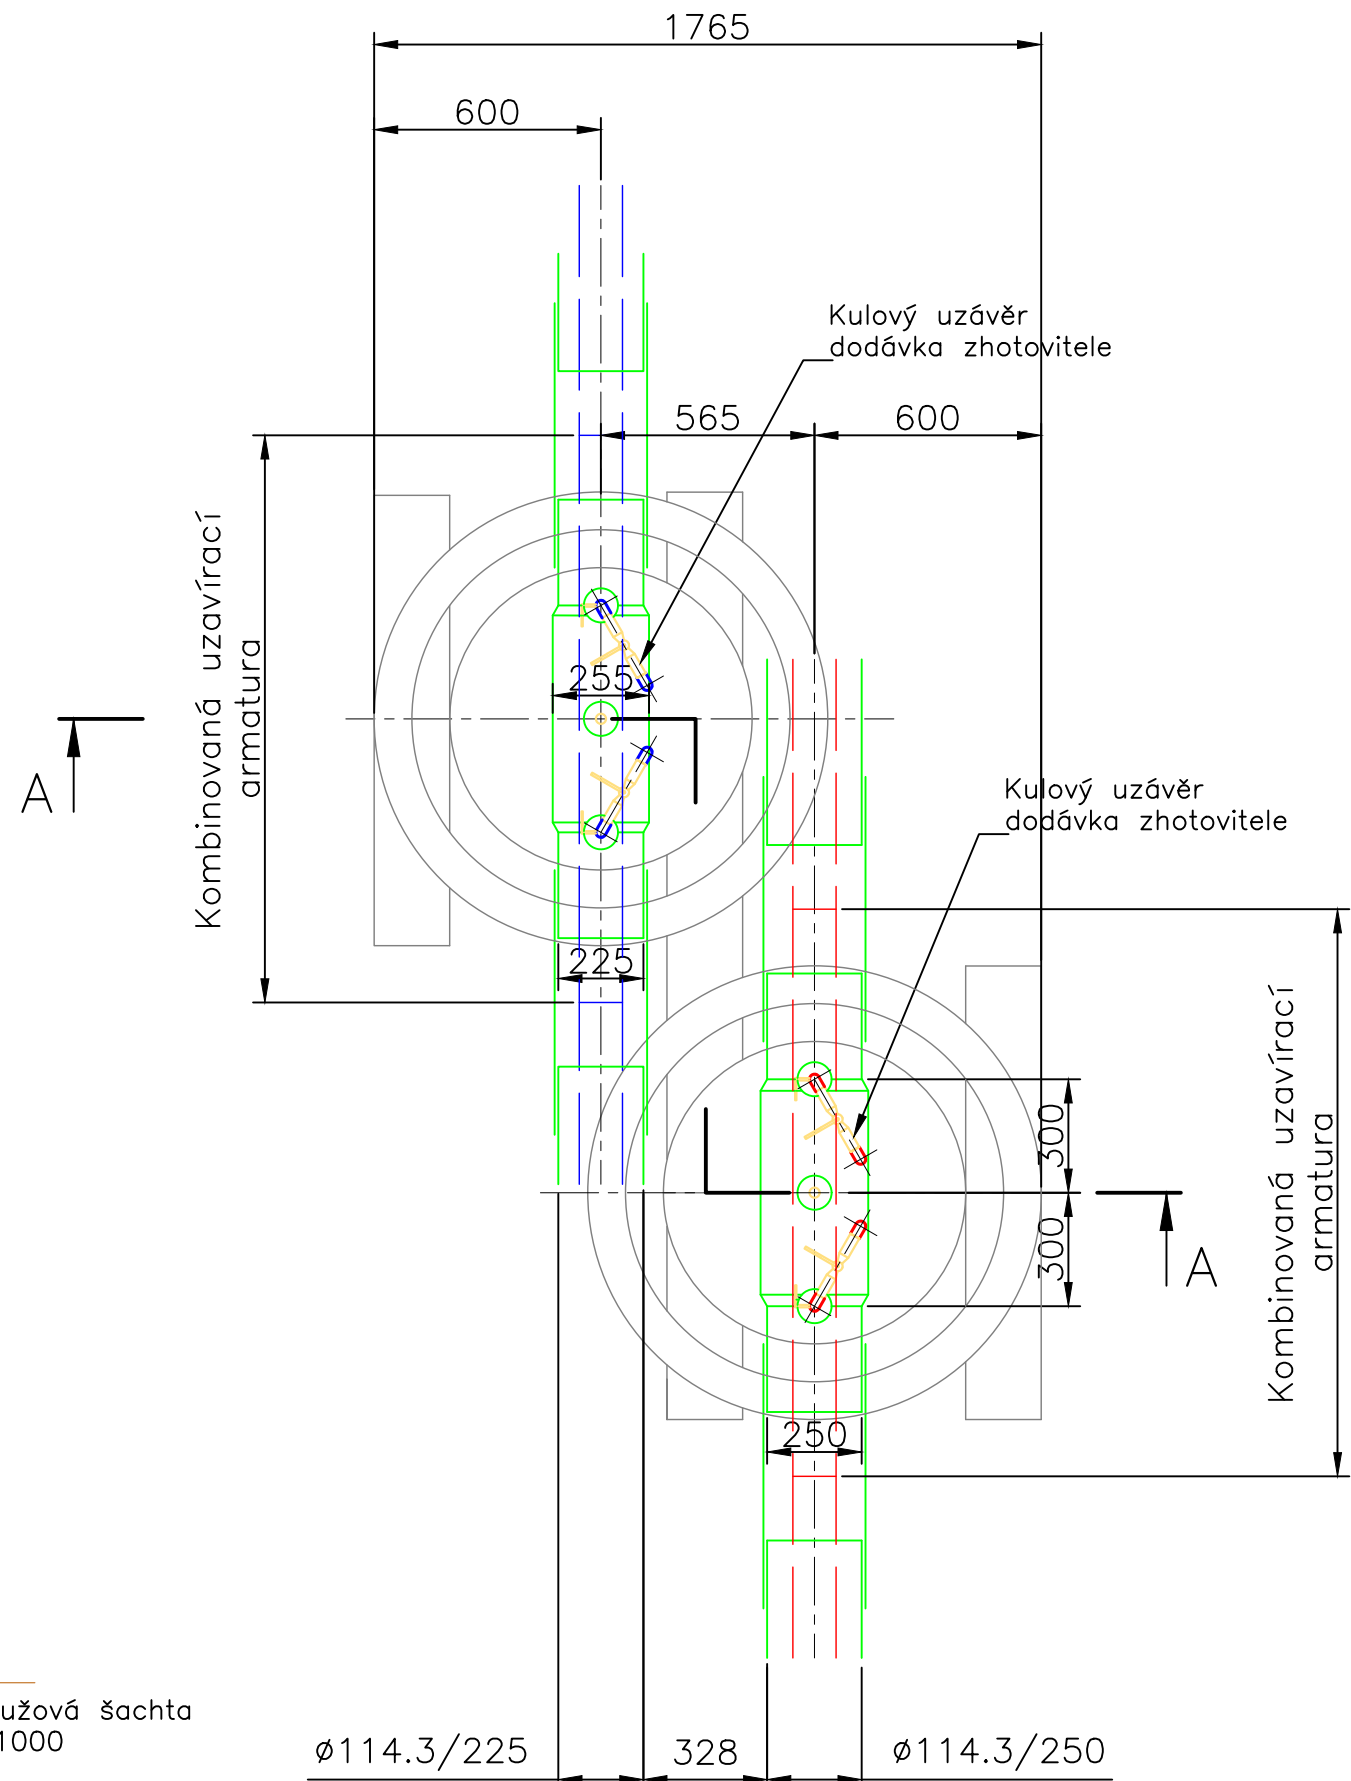


PRŮŘEZ A-A

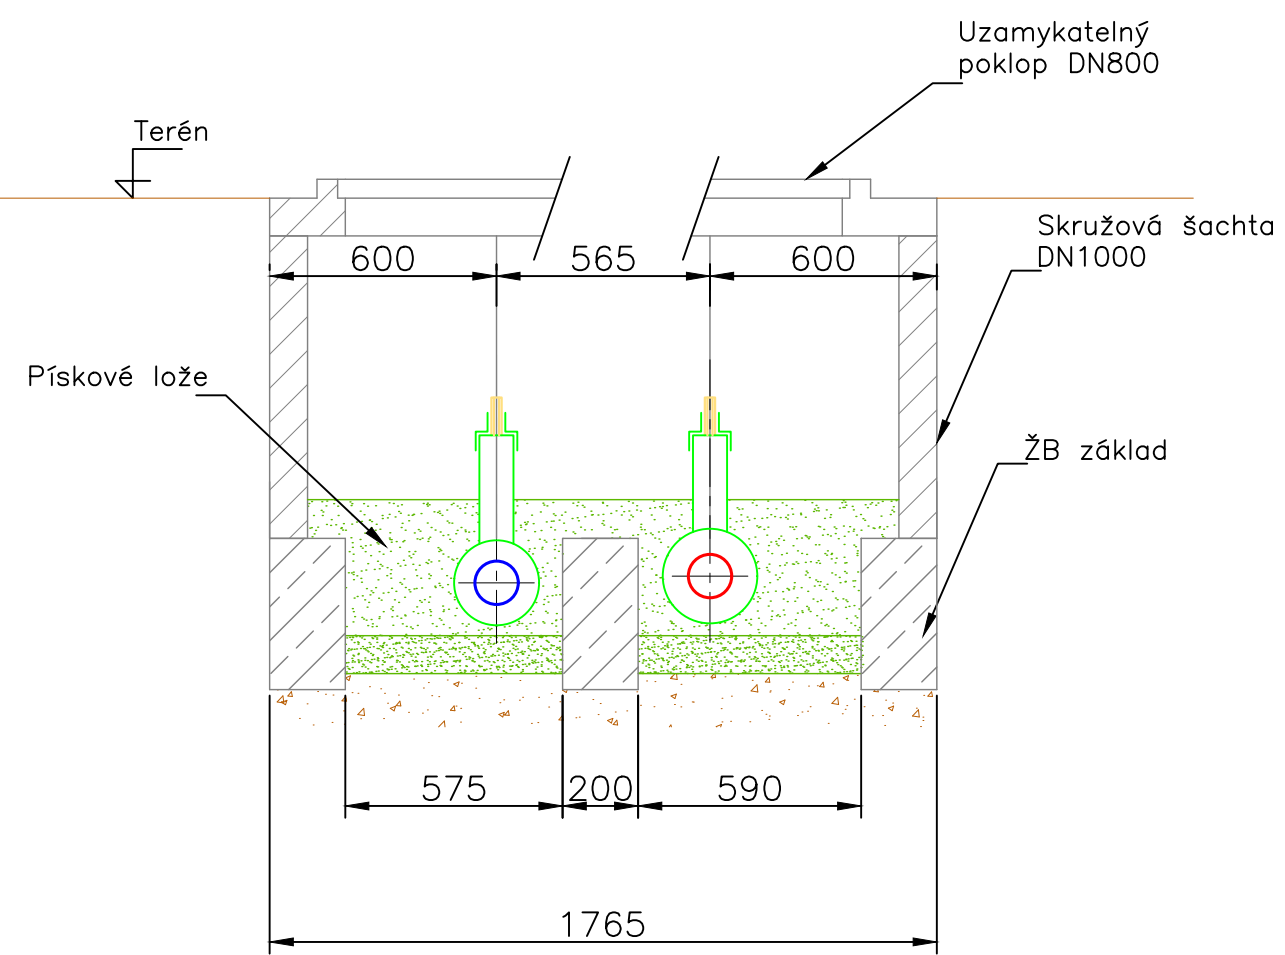

PRO DN32 a DN50

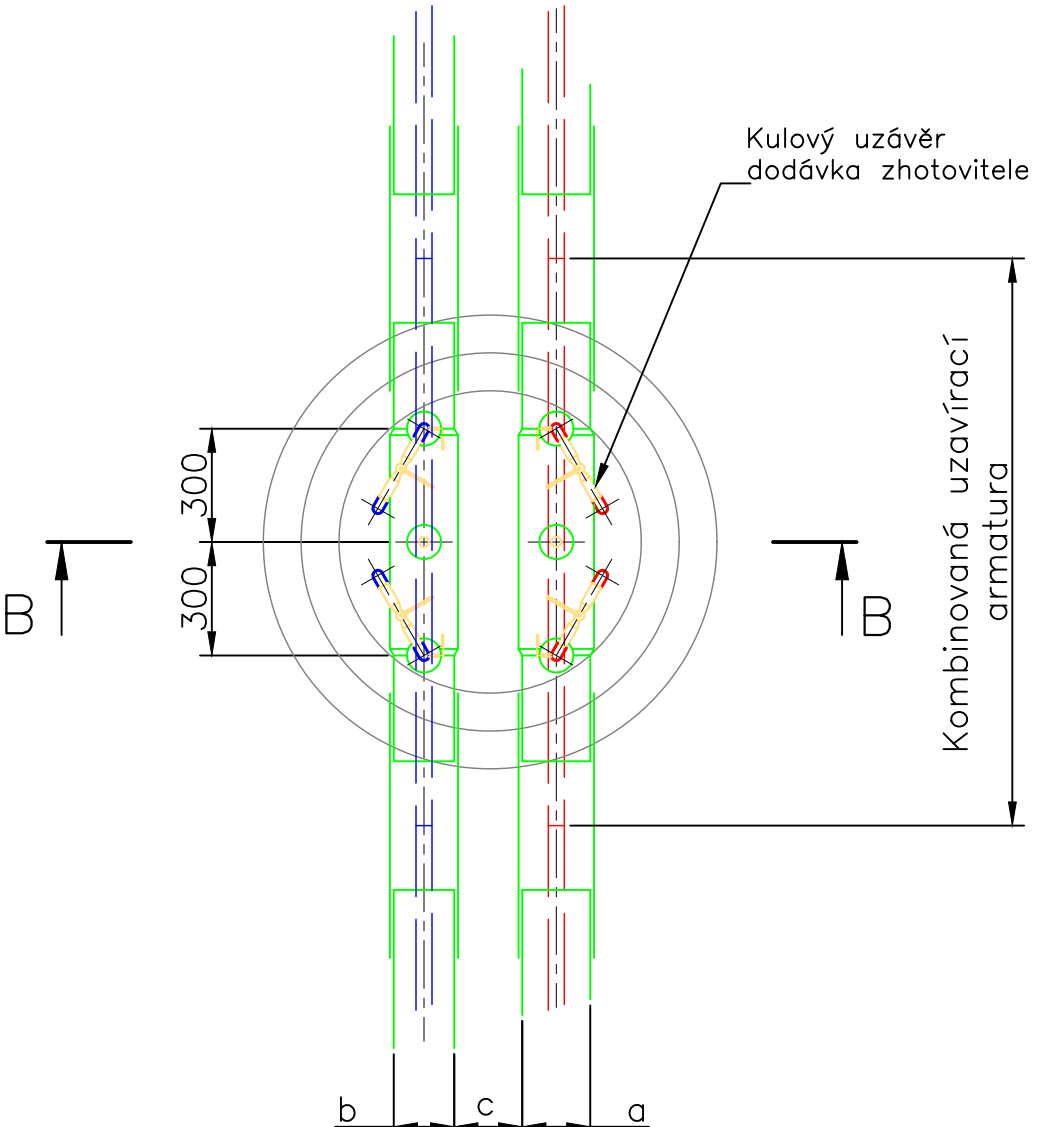

PRŮŘEZ B-B

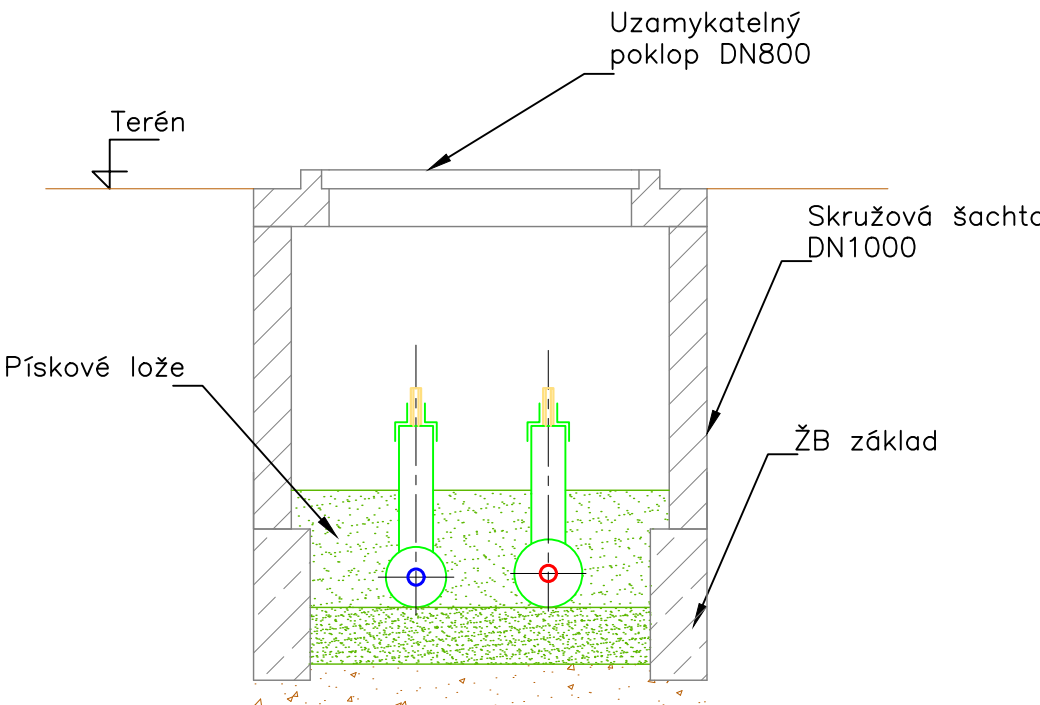

DN	Rozměr potrubí [mm]	Rozměr izolace horkovodu a [mm]	Rozměr izolace zpátečky b [mm]	Rozměr mezi potrubím c [mm]
DN32	ø42.4	140	125	217.5
DN50	ø60.3	160	140	200

3	-	-	-
2	-	-	-
1	6.2. 2023	Přidáno pro DN50	Karel Švarcbach
Číslo revize	Datum	Popis změny	Vypracoval

**Zhotovitel:**  
  
Novoveská 3370  
415 01 Teplice  
www.sitez.cz

**Investor:**  
**Teplárna Liberec, a.s.**  
Tr. Dr. Milady Horákové 641/34a  
460 01 Liberec

Vypracoval	Bc. Běhounek A.	<i>Běhounek</i>	Zakázkové číslo	22-067
Datum				04.12.2022
Kontroloval	Ing. Běhounek J.	<i>Běhounek</i>	Stupeň	DPS
Měřítko				1 : 20

**Akce:**  
Revitalizace CZT Liberec – GreenNet III  
D6 – Čihlářská – Vesec  
D6.1 – InO 301.1 – Horkovod

<b>Obsah:</b> Kombinované armatury	<b>Por. číslo :</b> 8.1	<b>Paré :</b> 1
---------------------------------------	----------------------------	--------------------