Typ území	Zeleň	Vozovka	Zeleň	Vozovka	Zeleň	Chodník	Zeleň	Vozovka	Zeleň	Panely	Zeleň	Dlažba	Zeleň	Dlažba	Vozovka	Zeleň	Vozovka	Zeleň	Vozovka	Zeleň	Chodník	Zeleň	Chodník	Zeleň	Zeleň	Chodník	Zeleň
Číslo Parcely	423/2	424/4		1182/1	428/2	432/1	1182/1	452	1182/1		446	471/1		474/1		445/2				490/1							
	422/1		424/1										473	474/2													

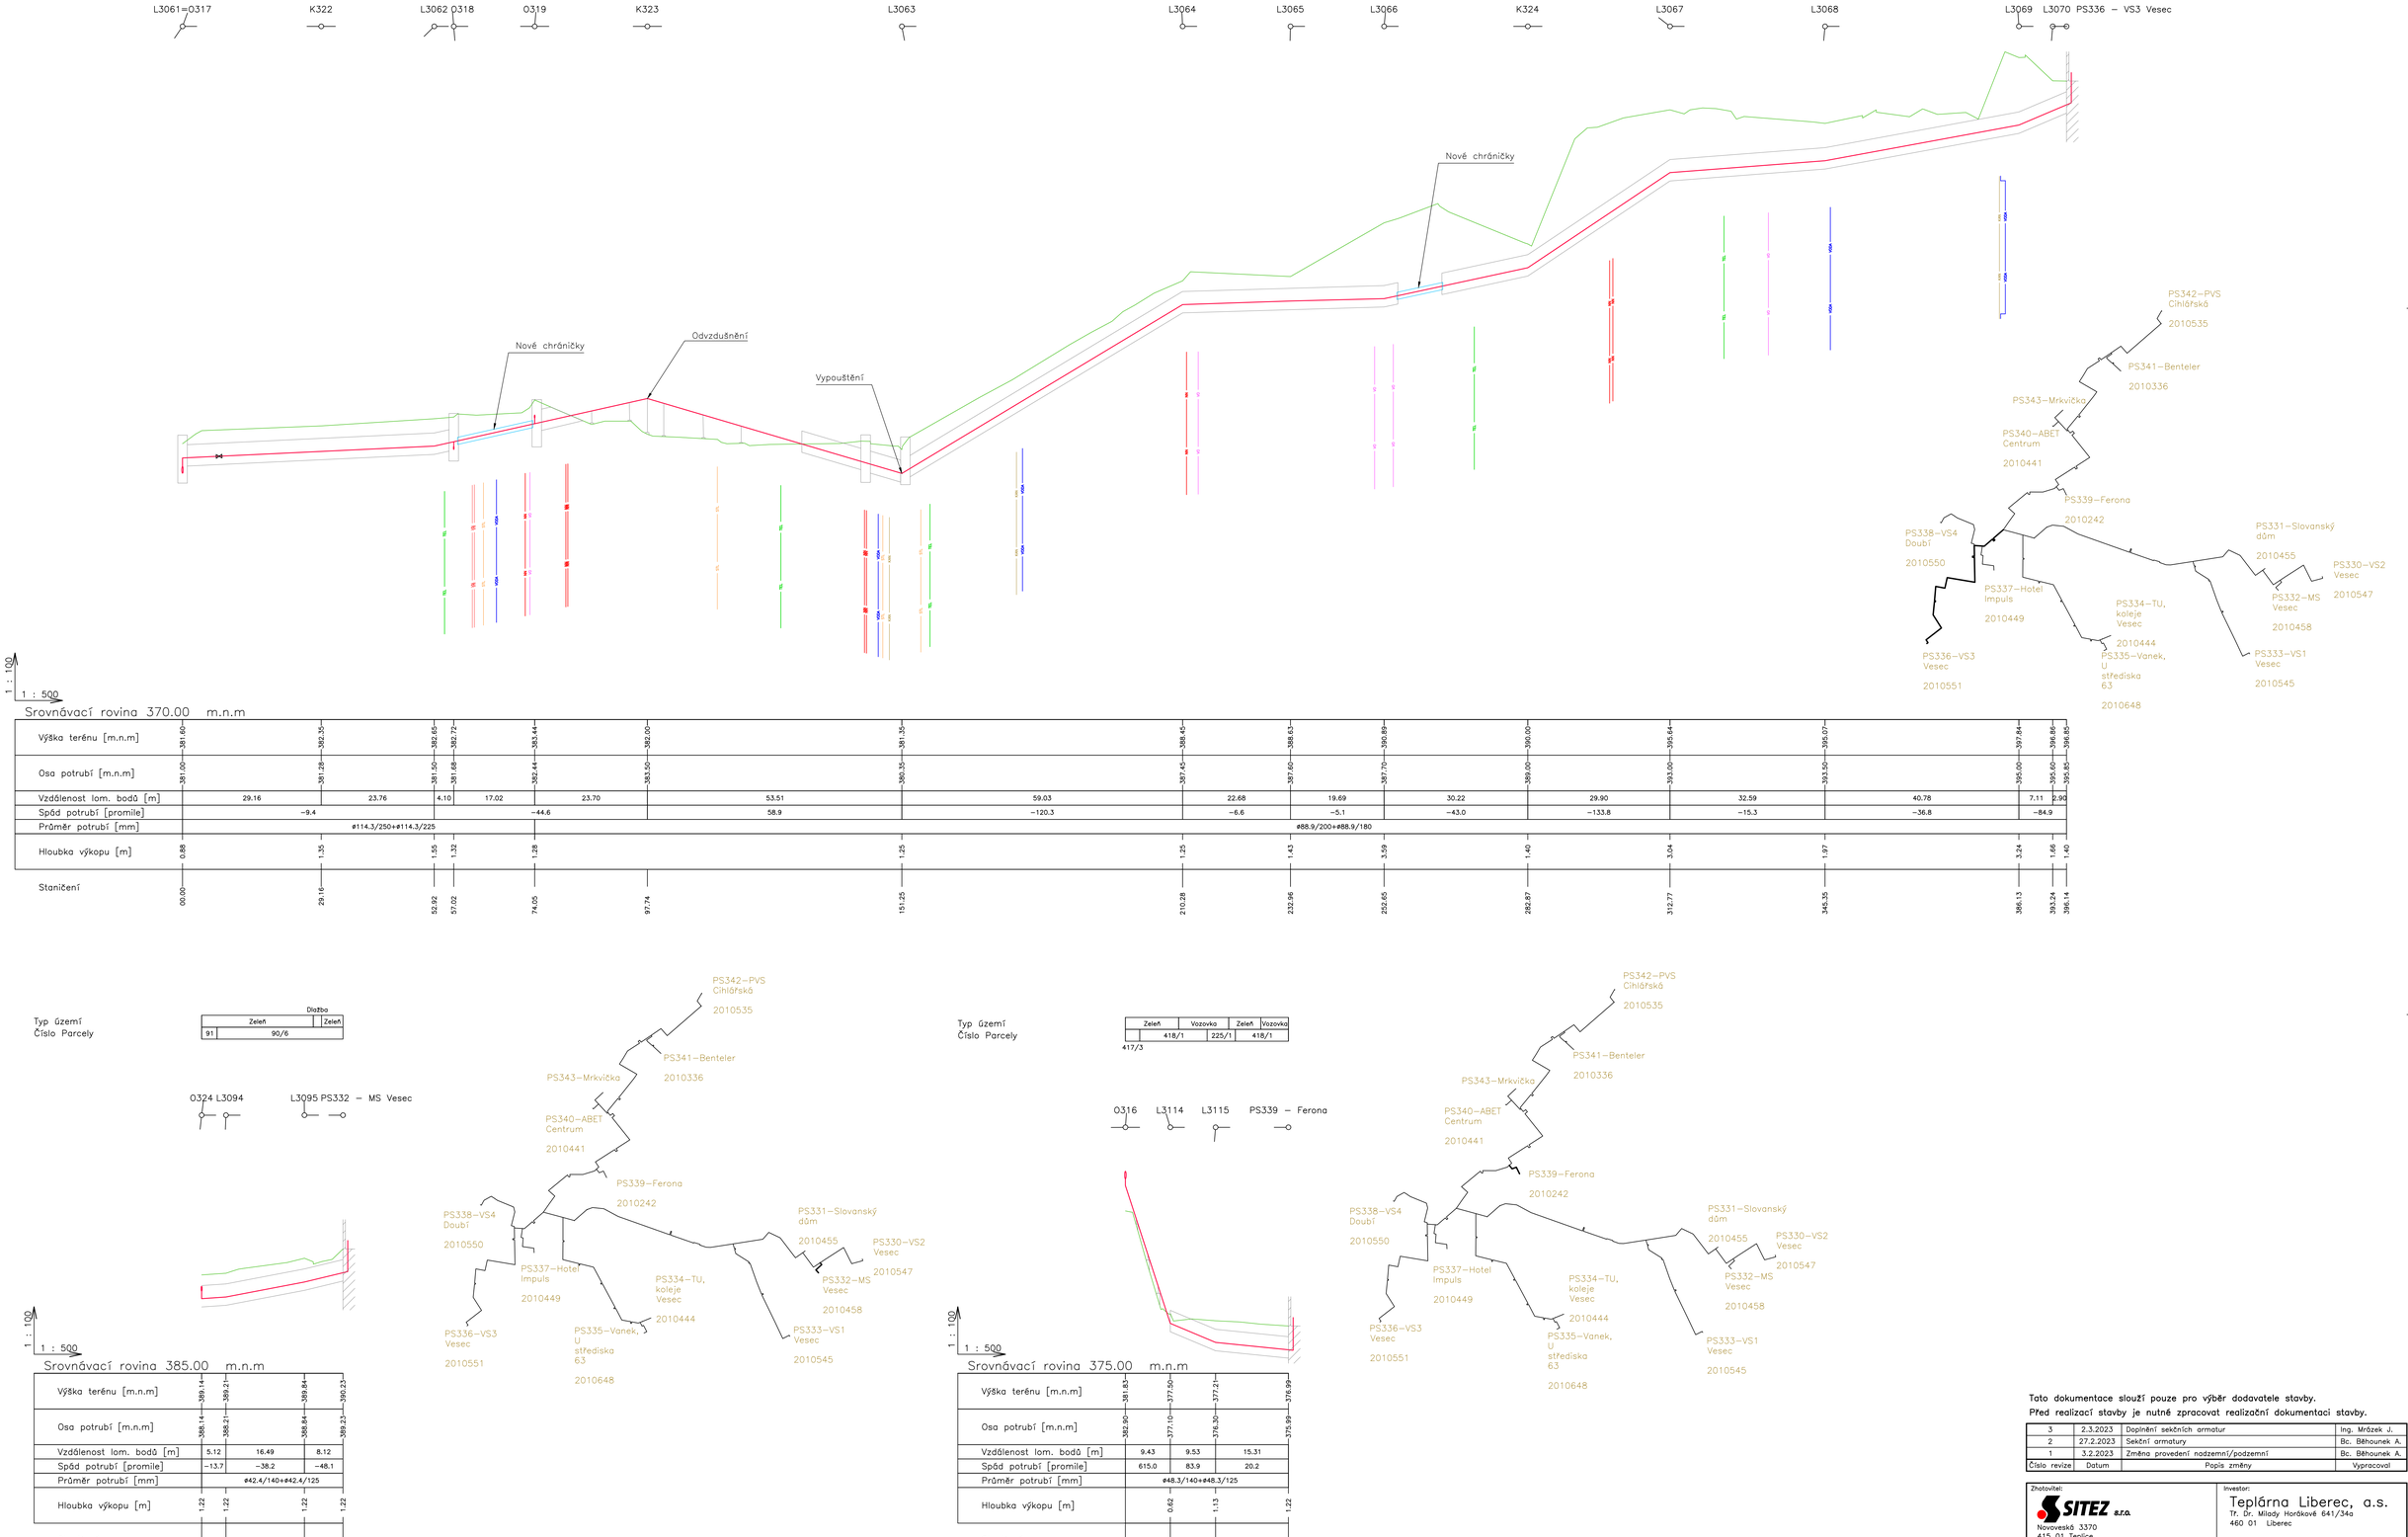

Výška terénu [m.n.m]	381.60	382.35	382.65	382.72	383.44	382.00	381.35	388.45	388.63	390.89	390.00	395.64	395.07	397.84	396.86	396.85											
Osa potrubí [m.n.m]	381.00	381.28	381.50	381.68	382.44	383.50	380.35	387.45	387.60	387.70	389.00	395.00	393.50	395.00	395.60	395.85											
Vzdálenost lom. bodů [m]	29.16		23.76	4.10	17.02	23.70	53.51	59.03	22.68	19.69	30.22	29.90	32.59	40.78	7.11	2.90											
Spád potrubí [promile]	−9.4				−44.6		58.9	−120.3	−6.6	−5.1	−43.0	−133.8	−15.3	−36.8	−84.9												
Průměr potrubí [mm]	ø114.3/250+ø114.3/225							ø88.9/200+ø88.9/180																			
Hloubka výkopu [m]	0.88	1.35	1.55	1.32	1.28		1.25	1.25	1.43	3.59	1.40	3.04	1.97	3.24	1.66	1.40											
Staničení	00.00	29.16	52.92	57.02	74.05	97.74	151.25	210.28	232.96	252.65	282.87	312.77	345.35	386.13	393.24	396.14											

Typ území	Dlažba	
	Zeleň	Zeleň
Číslo Parcely	91	90/6

Výška terénu [m.n.m]	389.14	389.21	389.84	389.23
Osa potrubí [m.n.m]	388.14	388.21	388.84	389.23
Vzdálenost lom. bodů [m]	5.12	16.49	8.12	
Spád potrubí [promile]	−13.7	−38.2	−48.1	
Průměr potrubí [mm]	ø42.4/140+ø42.4/125			
Hloubka výkopu [m]	1.22	1.22	1.22	1.22
Staničení	00.00	05.12	21.61	29.72

Typ území	Zeleň	Vozovka	Zeleň	Vozovka
Číslo Parcely	418/1	225/1	418/1	
	417/3			

Výška terénu [m.n.m]	381.83	377.50	377.21	376.99
Osa potrubí [m.n.m]	382.80	377.10	376.30	376.99
Vzdálenost lom. bodů [m]	9.43	9.53	15.31	
Spád potrubí [promile]	615.0	83.9	20.2	
Průměr potrubí [mm]	ø48.3/140+ø48.3/125			
Hloubka výkopu [m]	0.82	1.13	1.22	
Staničení	00.00	09.43	18.96	34.27

Tato dokumentace slouží pouze pro výběr dodavatele stavby.
Před realizací stavby je nutné zpracovat realizační dokumentaci stavby.

Číslo revize	Datum	Popis změny	Vypracoval
3	2.3.2023	Doplnění sekčních armatur	Ing. Mrázek J.
2	27.2.2023	Sekční armatury	Bc. Běhounek A.
1	3.2.2023	Změna provedení nadzemní/podzemní	Bc. Běhounek A.

Zhotovitel:
SITEZ s.r.o.
Novoveská 3370
415 01 Teplice
www.sitez.cz

Investor:
Teplárna Liberec, a.s.
Tř. Dr. Milady Horákové 641/34a
460 01 Liberec

Vypracoval	Ing. Mrázek J.		Zakázkové číslo	22–067
			Datum	04.01.2023
Kontroloval	Ing. Běhounek J.		Stupeň	DPS
			Měřítko	1:100, 1:500

Akce:
Revitalizace CZT Liberec – GreenNet III
D6 – Cihlářská – Vesec
D6.1 – InO 301.1 – Horkovod

Obsah:
Podélný profil 5

Poř. číslo : 7.5

Parè : 1