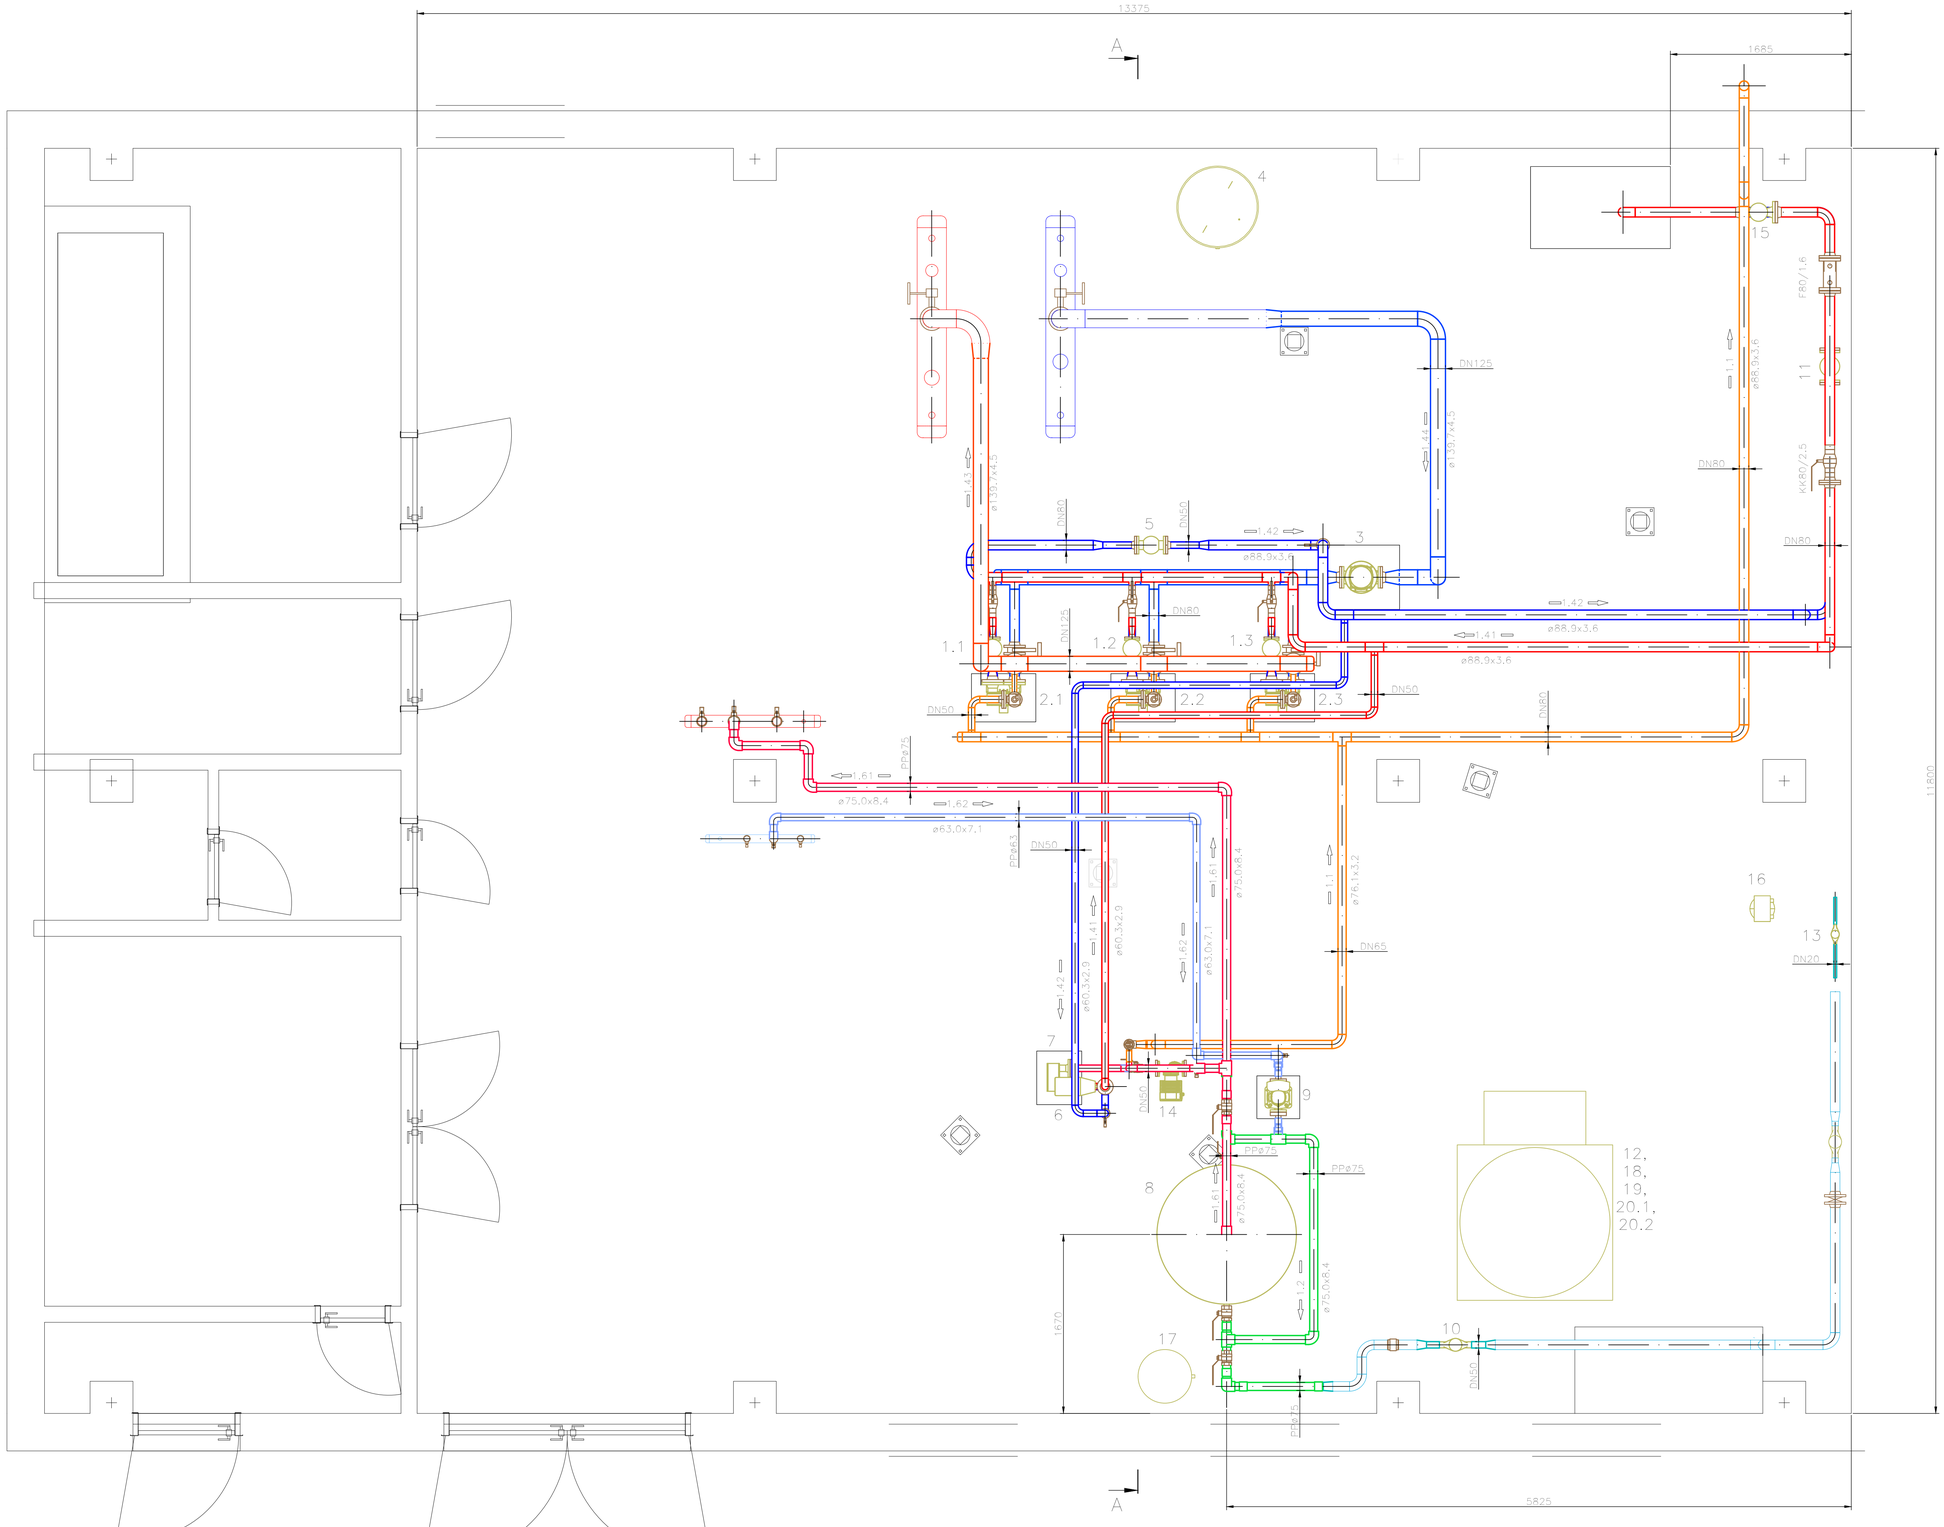

Legenda:

1.1	Pojistné potrubí
1.11	Expanzní potrubí
1.4	Voda doplňovací
1.41	Voda topná 120°C – primár
1.42	Voda zpětná 70°C – primár
1.43	Voda topná 75°C – sekundár
1.44	Voda zpětná 55°C – sekundár
1.6	Voda pitná
1.61	Voda teplá 55°C
1.62	Cirkulace TV

Tato dokumentace slouží pouze pro výběr dodavatele stavby.
Před realizací stavby je nutné zpracovat realizační dokumentaci stavby.

5	–	–	–
4	–	–	–
3	–	–	–
2	–	–	–
1	–	–	–
Číslo revize	Datum	Popis změny	Vypracoval

Zhotovitel:
SITEZ a.r.o.
Novoveská 3370
415 01 Teplice
www.sitez.cz

Investor:
Teplárna Liberec, a.s.
Tr. Dr. Milady Horákové 641/34a
460 01 Liberec

Vypracoval	Škrabal Jindřich	Zakázkové číslo	22 – 055
		Datum	9. 1. 2023
Kontroloval	Ing. Urban Tomáš	Stupeň	DPS
		Měřítko	– –

Akce :
Revitalizace CZT Liberec – GreenNet III
D6 – VS Cihlářská – Vesec
D6.2 – Objektové předávací stanice
D6.2.4 – PS334 – 1545 – VS1 Vesec
D6.2.4.1 – Technologie

Obsah :
Půdorys

Poř. číslo :	Paré :
3	1