


Tech. schéma

RMaR	AI	
------	----	--	--	

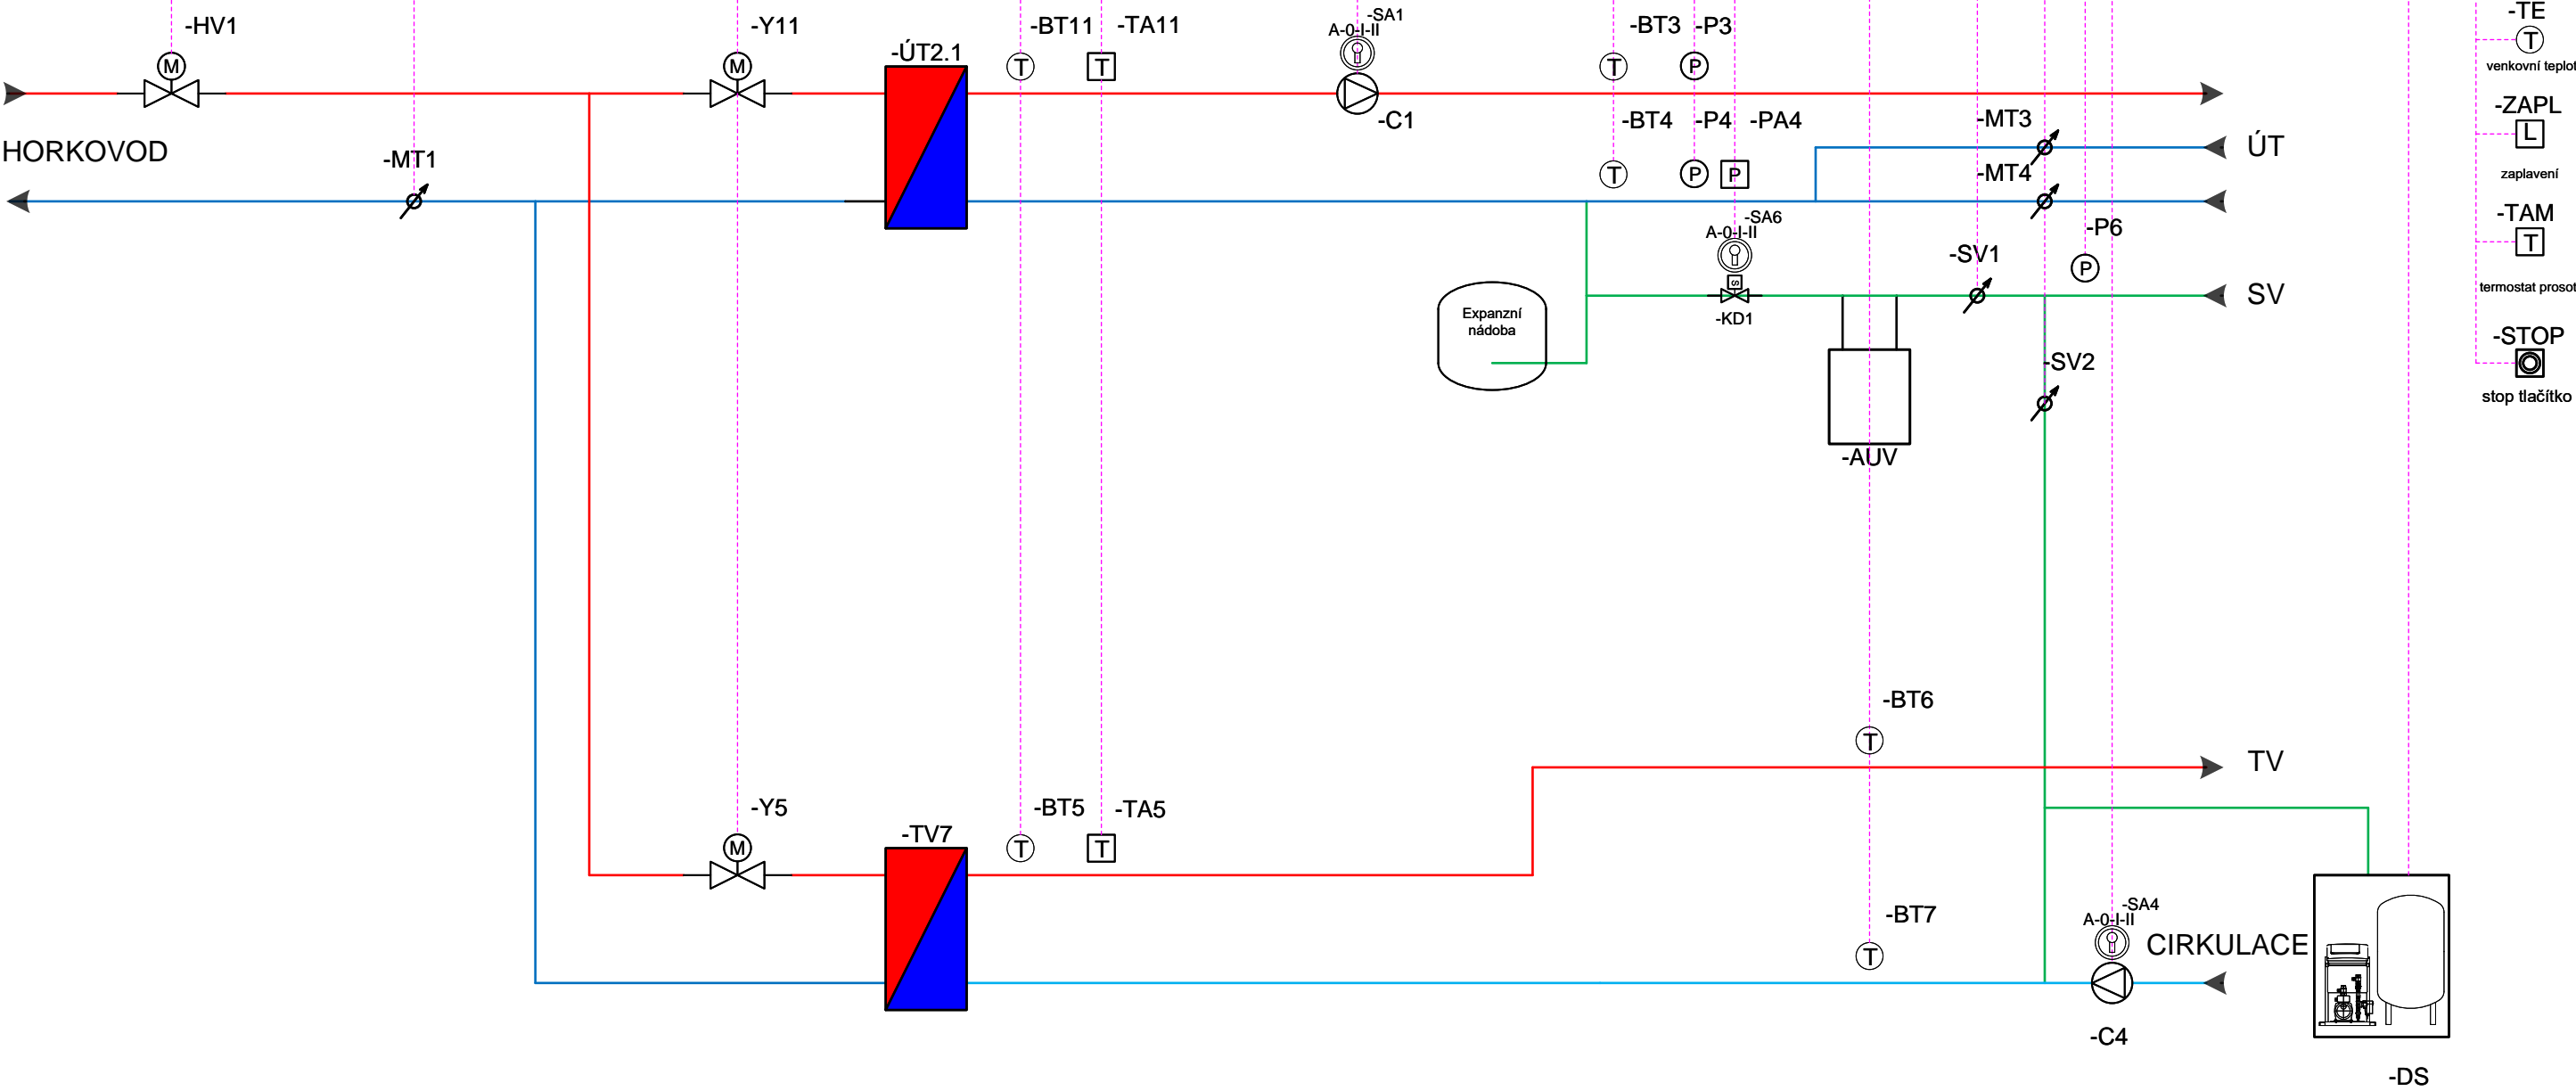

Revize					Kreslil: Petr Kojan	TERMS CZ regulace - automatizace Tento dokument obsahuje chráněná data firmy TERMS CZ s.r.o. Kopírování a použití těchto dat nebo i jejich částí je možné jen s písemným svolením této firmy.	Zákazník: SITEZ s.r.o.	Projekt: D6_2_09-PS339-1550_VS4_Doubi		CZ
					Datum: 09.02.2023		Objednací číslo: 00300	Název: Schéma MaR		Status:
	R	Komentář	Datum	Jméno	Kontroloval: Michal Kříž				Výkres: C1	◀▶
					Datum: 09.02.2023			Tech. schéma		List/Listů 1/
Vytvořeno v Engineering Base					Měřítko: 1 mm : 1 mm A3					