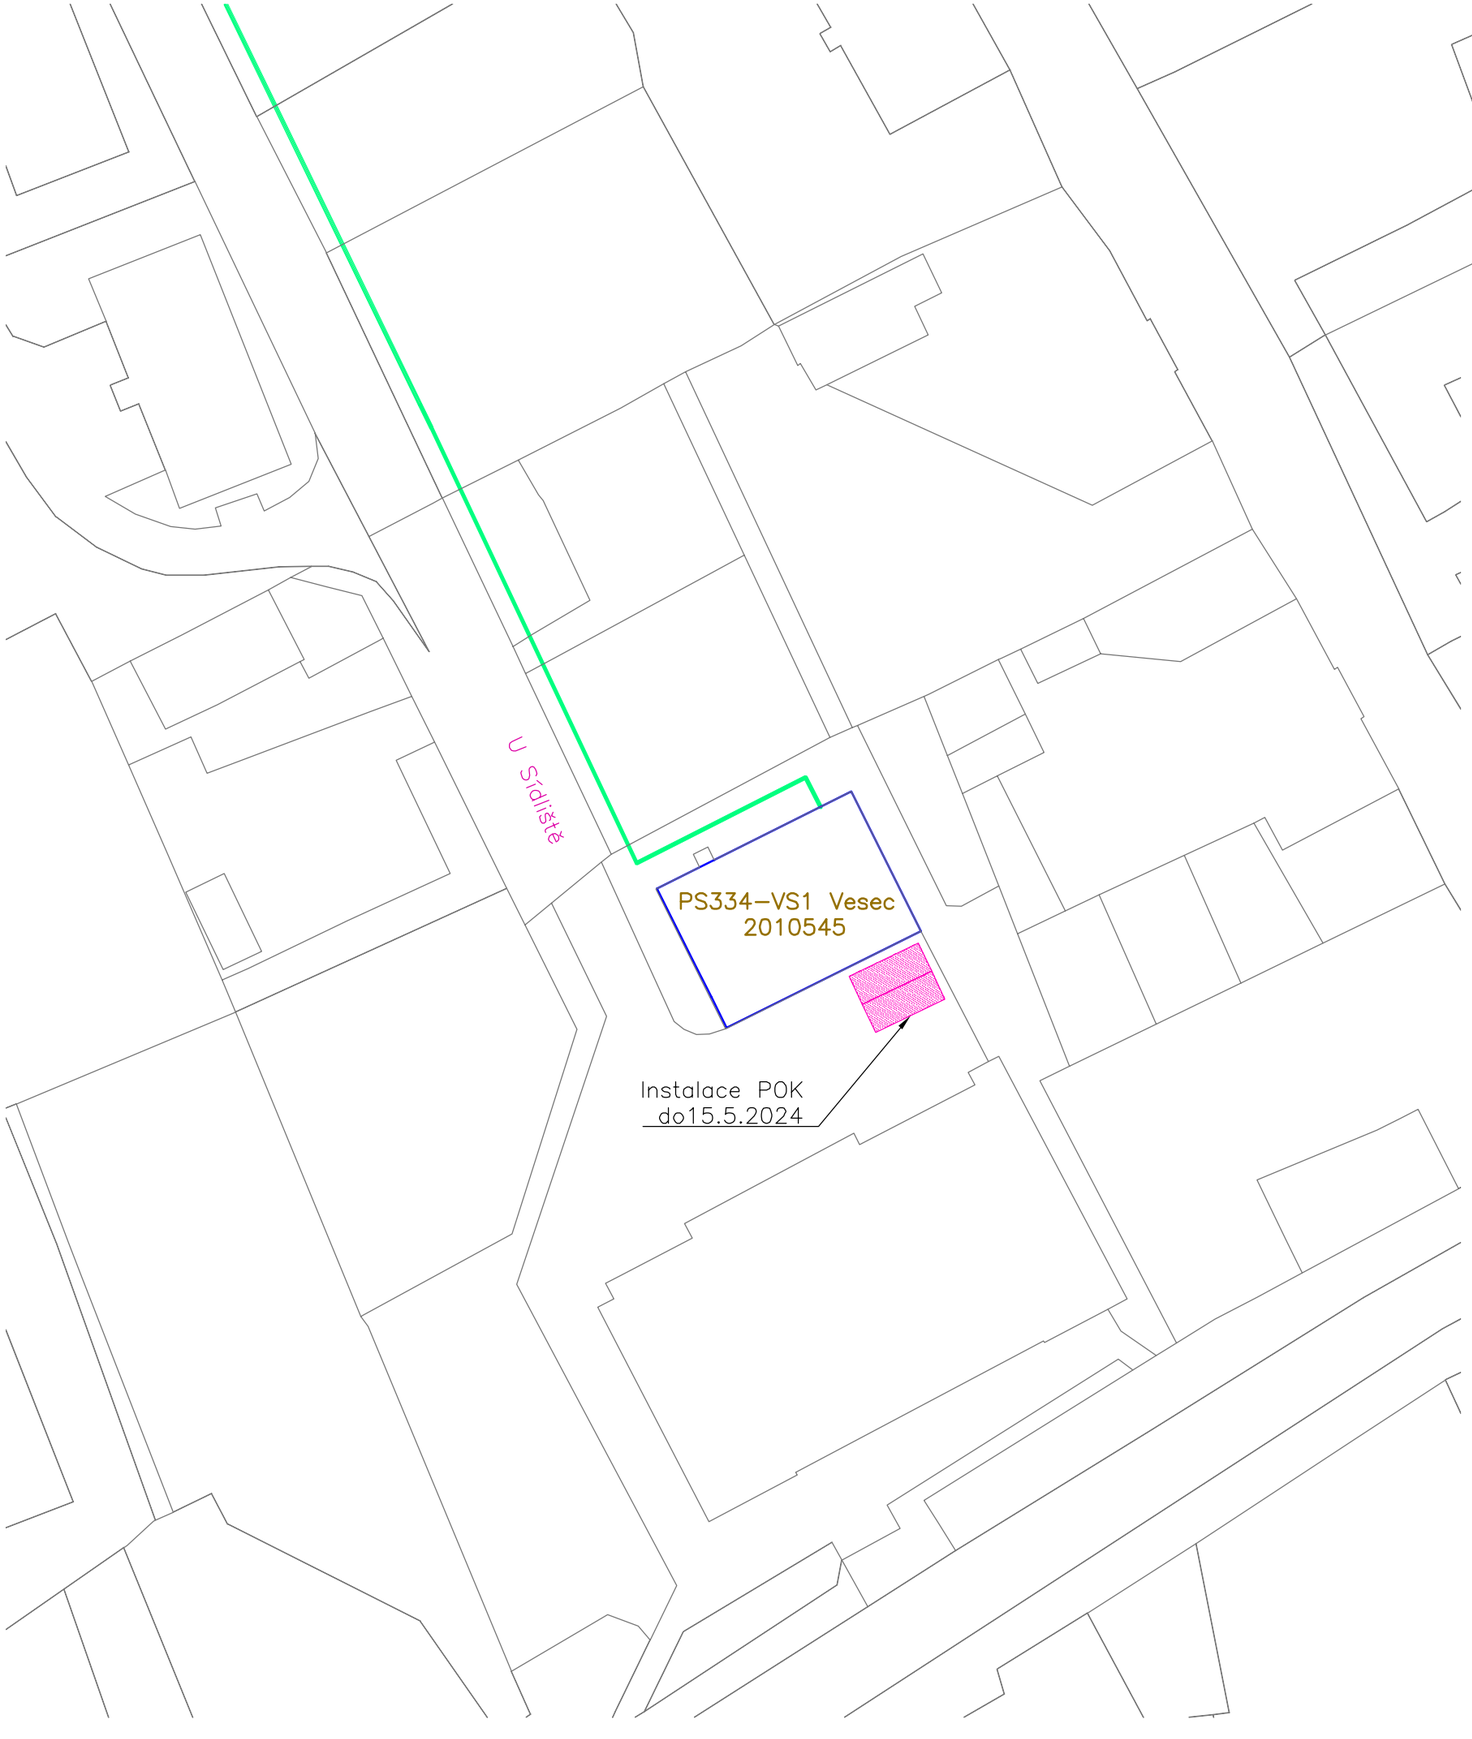

Legenda:

- Horkovod – nový – výstavba 1.6.–18.6.2024
- Horkovod – nový – výstavba 16.5.–15.6.2024
- Horkovod – nový – výstavba 16.5.–20.6.2024
- Horkovod – nový – výstavba 16.7.–30.8.2024
- Horkovod – nový – výstavba 21.6.–15.7.2024
- Provizorní kotelna
- Provizorní betonová plocha

Katastrální území: Rochlice u Liberce [682314]
Doubí u Liberce [631086]
Vesec u Liberce [780472]

Tato dokumentace slouží pouze pro výběr dodavatele stavby.
Před realizací stavby je nutné zpracovat realizační dokumentaci stavby.

Číslo revize	Datum	Popis změny	Vypracoval
4	–	–	–
3	20.7.2023	ZOV	Běhounek
2	14.6.2023	Změna pořadového čísla	Běhounek
1	10.5.2023	Vyznačení etap výstavby	Bc. Běhounek A.

Zhotovitel:
SITEZ s.r.o.
Novoveská 3370
415 01 Teplice
www.sitez.cz

Investor:
Teplárna Liberec, a.s.
Tř. Dr. Milady Horákové 641/34a
460 01 Liberec

Vypracoval	Bc. Běhounek A.	Běhounek	Zakázkové číslo	22 – 067
			Datum	10.05.2023
Kontroloval	Ing. Běhounek J.		Stupeň	DPS
			Měřítko	1 : 500

Akce :
Revitalizace CZT Liberec – GreenNet III
D6 – Cihlářská – Vesec
D6.5 – ZOV

Obsah :
POK VS1 Vesec

Poř. číslo : 3
Paré : 1