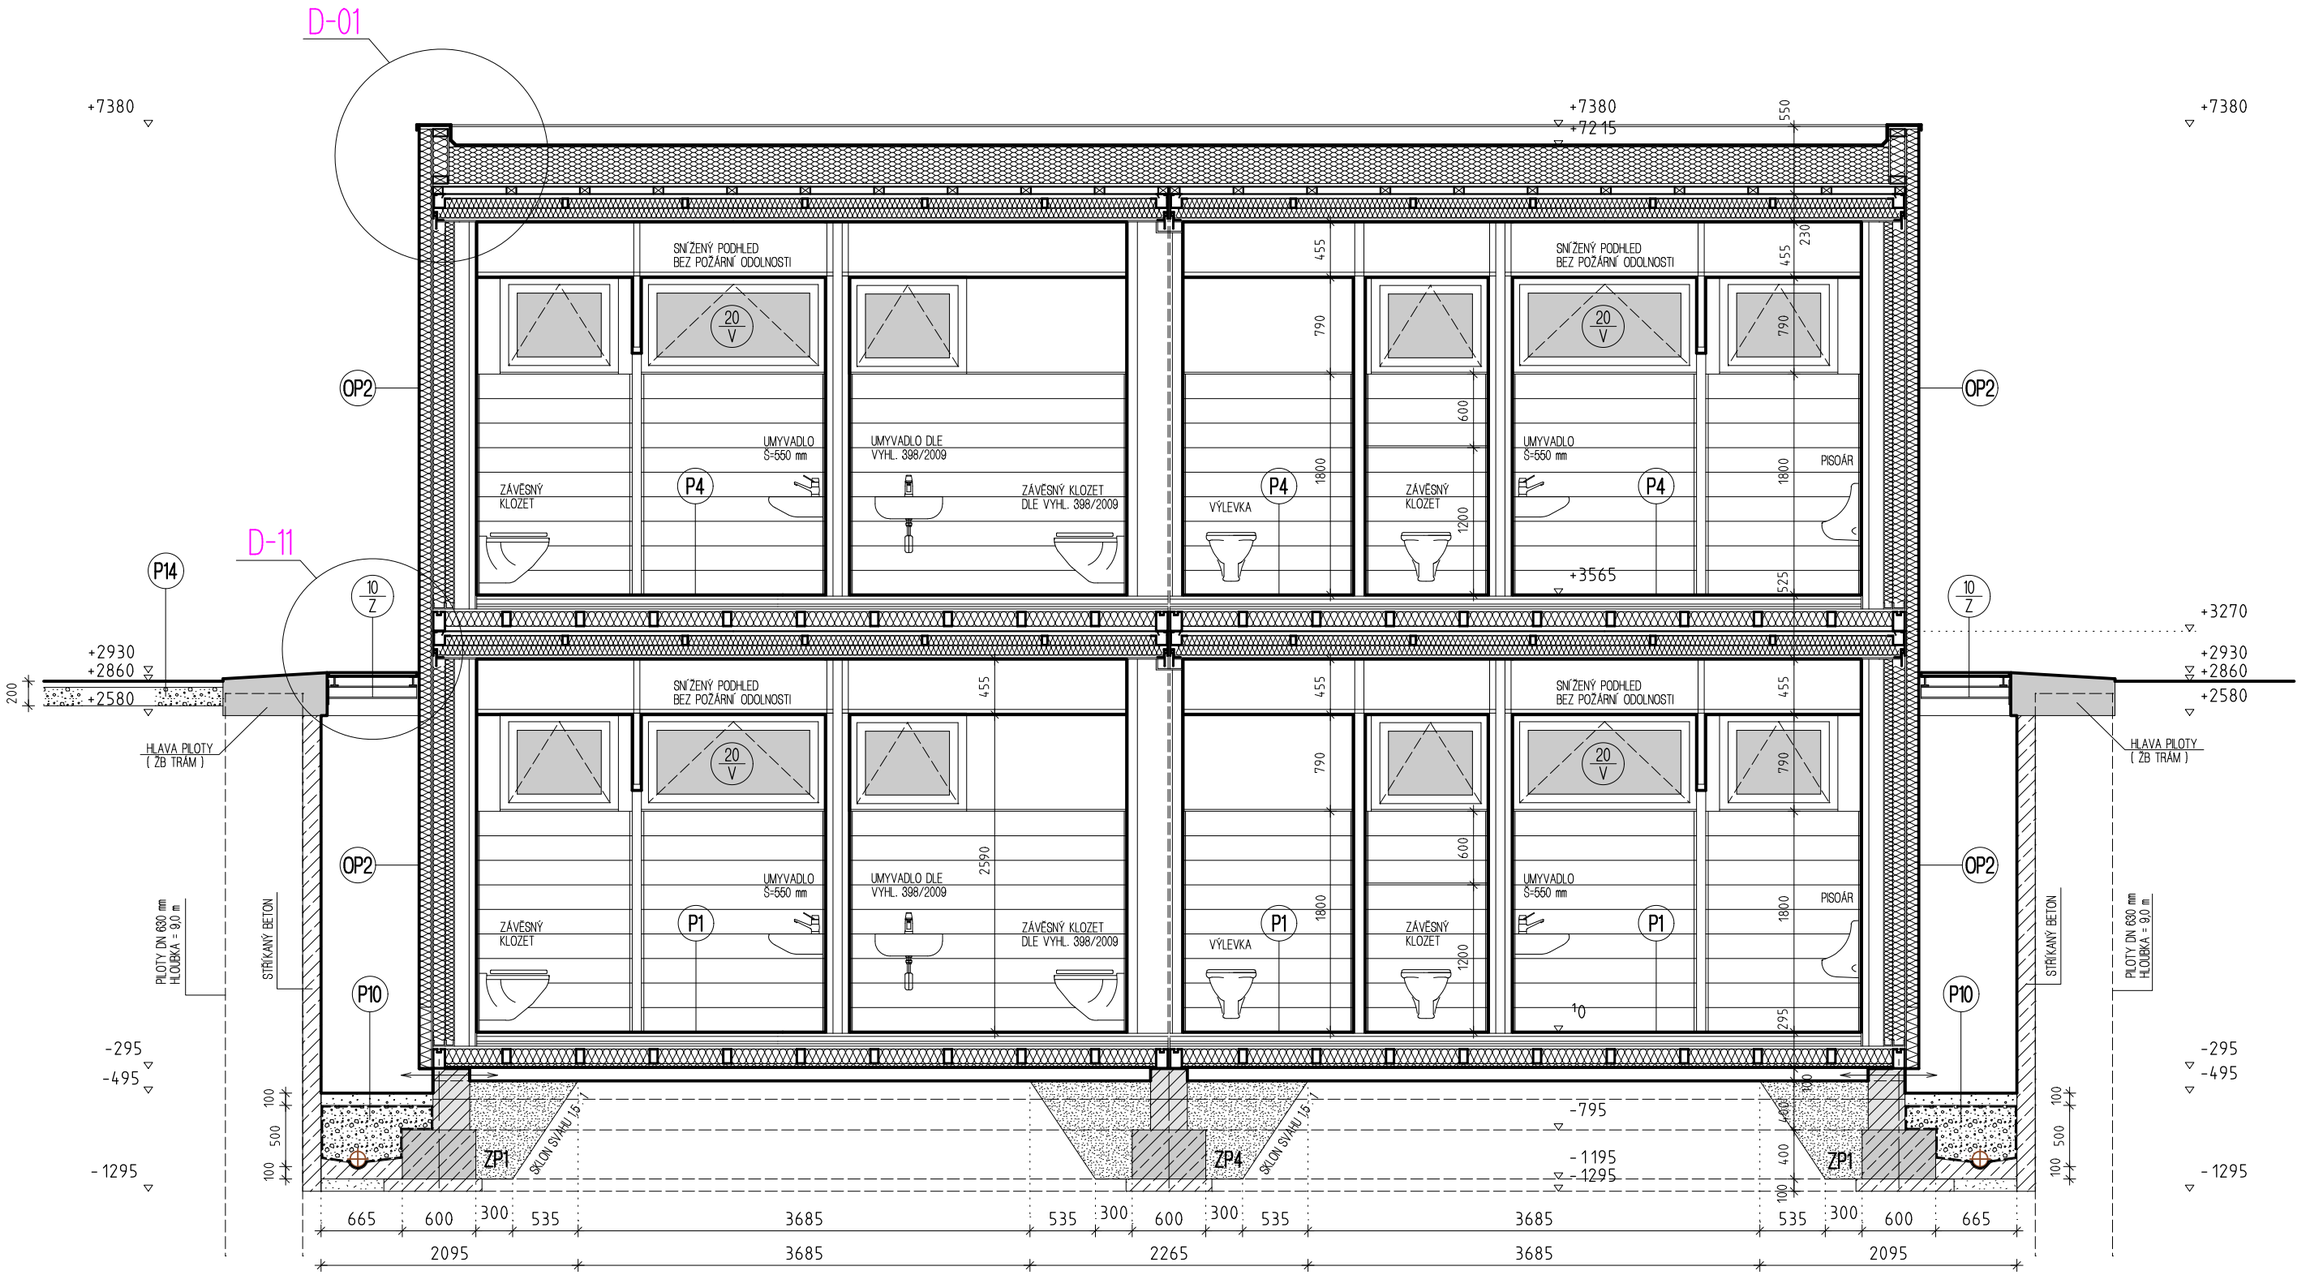

LEGENDA MATERIÁLŮ

- STĚNY ZE SYSTÉMOVÉHO ROŠTU A SÁDROVLÁKNITÝCH DESEK
- ŽELEZOBETONOVÉ KONSTRUKCE, BETON C 20/25
- KONSTRUKCE Z PROSTÉHO BETONU C 16/20
- TEPELNÁ IZOLACE - MINERÁLNÍ VLNA
- TEPELNÁ IZOLACE - POLYSTYREN EPS
- TEPELNÁ IZOLACE - EXTRUDOVANÝ POLYSTYREN XPS
- TEPELNÁ IZOLACE - DESKY PIR
- AKUSTICKÉ IZOLAČNÍ DESKY
- KAČÍREK
- ŠTĚRKOPÍSEK
- NASYPANÁ ZEMINA
- PODHLEDY

- ZAŘÍZENÍ PRO VYTÁPĚNÍ STAVBY
- VZDUCHOTECHNICKÁ ZAŘÍZENÍ

NOVOSTAVBA MODULÁRNÍ ZŠ JINOTAJ ZLÍN - ODBORNÉ UČEBNY

INVESTOR	ZŠ JINOTAJ ZLÍN
MÍSTO STAVBY	p.č. 243, 775, 1169/15, 1169/40, 1169/61 k.ú. Kudlov
ODPOVĚDNÝ PROJEKTANT	ING. KAREL PELIKÁN
VYPRACOVAL	ING. ARCH. JIŘÍ PELIKÁN
DATUM	01/2023

atelier pelikán
Elplova 22, Brno 28, 628 00
mobil : +420 732 732 950
e-mail : pelikan@atelierpelikan.cz
www.atelierpelikan.cz

JEDNOSTUPŇOVÁ PROJEKTOVÁ DOKUMENTACE - DUR + DSP + DPS

D.1.1. ARCH. STAVEBNÍ ŘEŠENÍ | ŘEZ - D | M = 1 : 50 | 09