



# ODBORNÉ UČEBNY V 1. NP


VNITŘNÍ POHLEDY NA VSTUPNÍ STĚNY UČEBEN

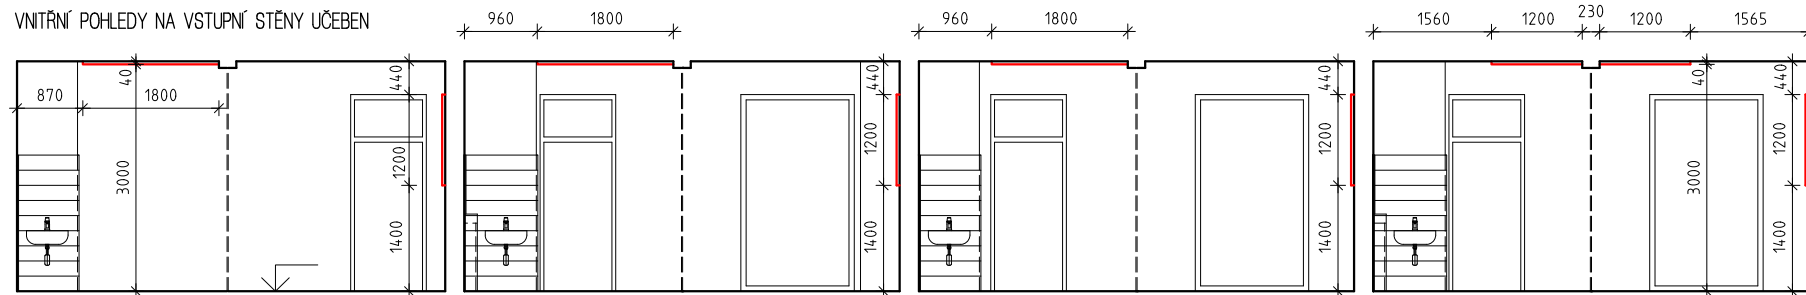

PŮDORYSY UČEBEN

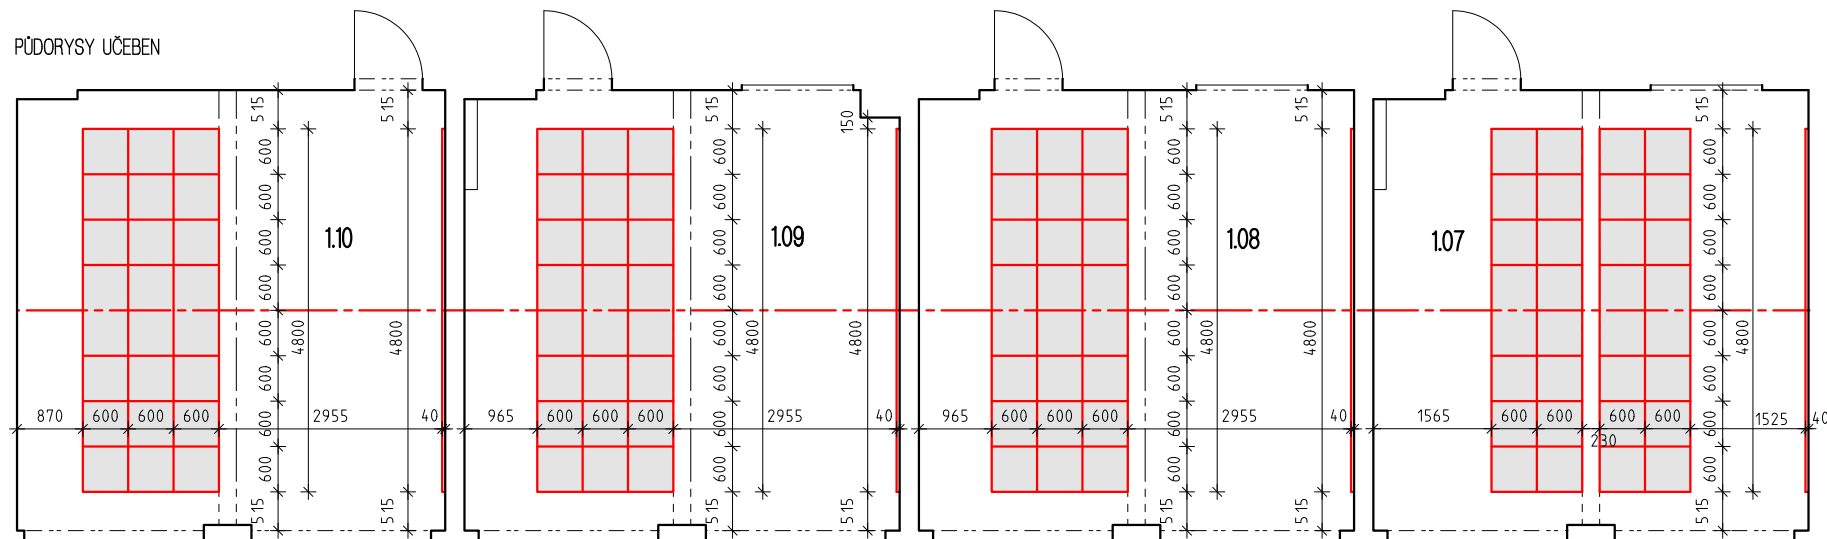

VNITŘNÍ POHLED NA ZADNÍ STĚNY UČEBEN

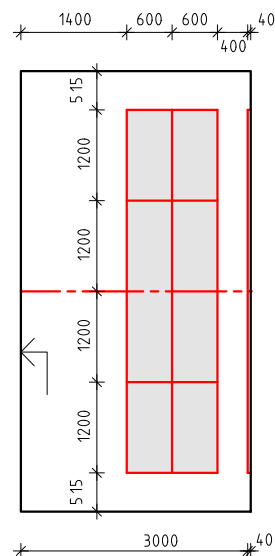

## VÝPIS MATERIÁLU

1.07 - IT UČEBNA - 32 KUSŮ LEPENÝCH ZVUKOPOHLTIVÝCH PANELŮ TL. 40 mm O ROZMĚRECH 600/600 mm - CELKEM = 11,5 m<sup>2</sup>  
 - 8 KUSŮ NÁSTĚNNÝCH ZVUKOPOHLTIVÝCH PANELŮ TL. 40 mm O ROZMĚRECH 1200/600 mm - CELKEM = 5,76 m<sup>2</sup>

1.08 - UČEBNA PŘÍRODOPISU - 24 KUSŮ LEPENÝCH ZVUKOPOHLTIVÝCH PANELŮ TL. 40 mm O ROZMĚRECH 600/600 mm - CELKEM = 8,6 m<sup>2</sup>  
 - 8 KUSŮ NÁSTĚNNÝCH ZVUKOPOHLTIVÝCH PANELŮ TL. 40 mm O ROZMĚRECH 1200/600 mm - CELKEM = 5,76 m<sup>2</sup>

1.09 - UČEBNA FYZIKY - 24 KUSŮ LEPENÝCH ZVUKOPOHLTIVÝCH PANELŮ TL. 40 mm O ROZMĚRECH 600/600 mm - CELKEM = 8,6 m<sup>2</sup>  
 - 8 KUSŮ NÁSTĚNNÝCH ZVUKOPOHLTIVÝCH PANELŮ TL. 40 mm O ROZMĚRECH 1200/600 mm - CELKEM = 5,76 m<sup>2</sup>

1.10 - UČEBNA CHEMIE - 24 KUSŮ LEPENÝCH ZVUKOPOHLTIVÝCH PANELŮ TL. 40 mm O ROZMĚRECH 600/600 mm - CELKEM = 8,6 m<sup>2</sup>  
 - 8 KUSŮ NÁSTĚNNÝCH ZVUKOPOHLTIVÝCH PANELŮ TL. 40 mm O ROZMĚRECH 1200/600 mm - CELKEM = 5,76 m<sup>2</sup>