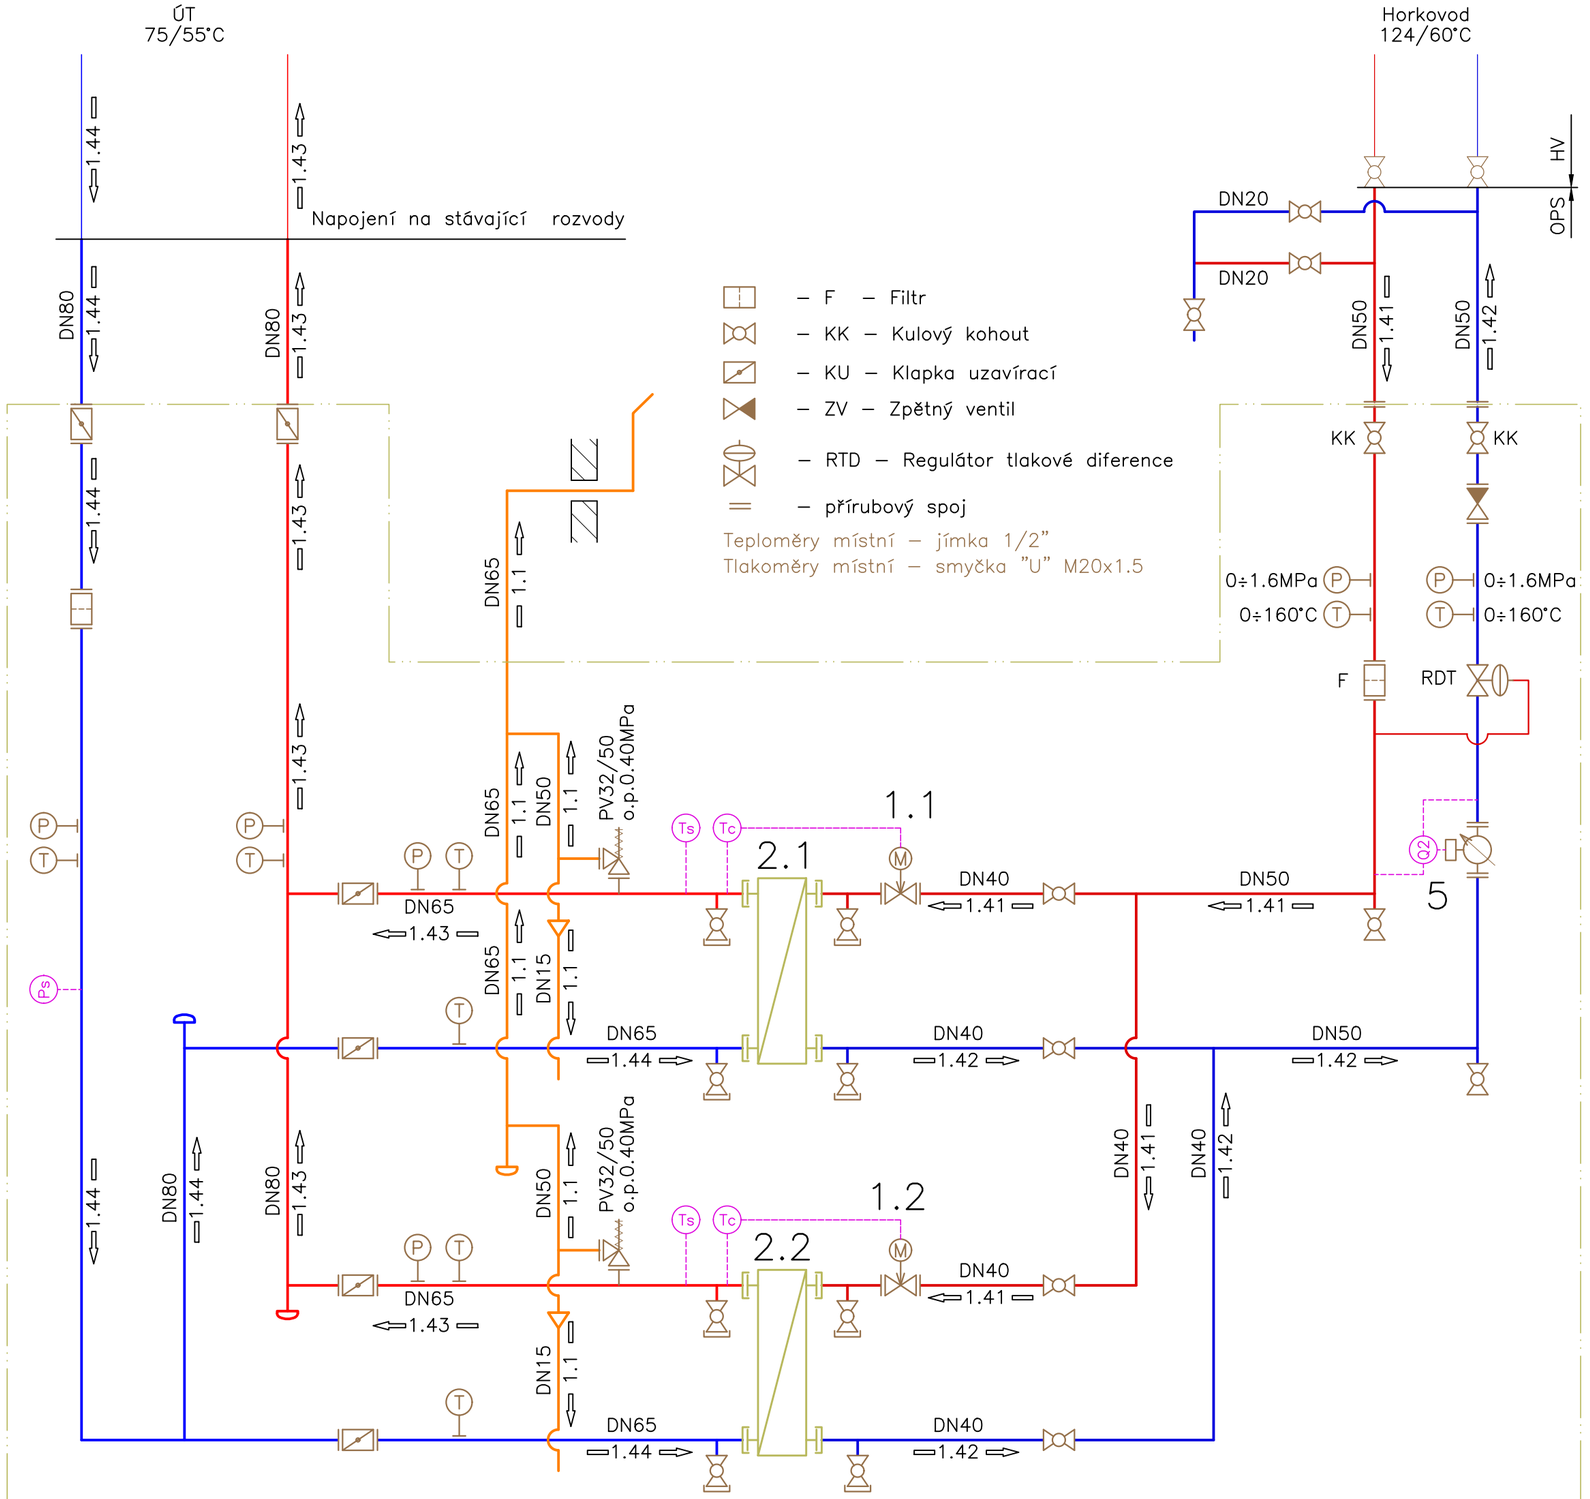

Legenda:

- Hranice dodávky KPS
- 1.1 Pojistné potrubí
- 1.11 Expanzní potrubí
- 1.4 Voda doplňovací
- 1.41 Voda topná 125°C – primár
- 1.42 Voda zpětná 60°C – primár
- 1.43 Voda topná 75°C – sekundár
- 1.44 Voda zpětná 55°C – sekundár

Legenda zařízení:

Poř. č.	Zařízení	Výkon kW	min. PN	DN	Průt./Obj. m3/h / litr	Tlak kPa
1	Regulační armatura ÚT	-	PN16	DN20	Kvs=4	-
2	Výměník tepla ÚT	300	PN16 / PN6	DN50	-	ΔPmax=20
5	Měřič tepla ÚT - primární strana	-	PN6	DN25x2600	Qp 6	-

Tato dokumentace slouží pouze pro výběr dodavatele stavby.
Před realizací stavby je nutné zpracovat realizační dokumentaci stavby.

Číslo revize	Datum	Popis změny	Vypracoval
5	–	–	–
4	–	–	–
3	–	–	–
2	–	–	–
1	–	–	–

Zhotovitel:
SITEZ s.r.o.
Novoveská 3370
415 01 Teplice
www.sitez.cz

Investor:
Teplárna Liberec, a.s.
Tř. Dr. Milady Horákové 641/34a
460 01 Liberec

Vypracoval	Škrabal Jindřich		Zakázkové číslo	22 – 067
			Datum	02 / 2024
Kontroloval	Ing. Urban Tomáš		Stupeň	DPS
			Měřítko	– –

Akce :
Revitalizace CZT Liberec – GreenNet III
D8 – Teplárna – VS Cihlářská – Neuman Development
D8.2 – Objektové předávací stanice
D8.2.8 – PS358 – 1117 – PRECIOSA
D8.2.8.1 – Technologie

Obsah :
Technologické schéma

Poř. číslo : 2

Paré : 1